



KUPAX01K5L9G

**Krajský úřad
Pardubického kraje
odbor dopravy a silničního hospodářství
oddělení silničního hospodářství**

Číslo jednací: KUPA-13223/2026-14
Spisová značka: KUPA-13223/2026 ODSH OSH
Vyřizuje: Ing. Jan Kysilka
Telefon: 466026134
E-mail: jan.kysilka@pardubickykraj.cz
Datum: 21.09.2026

VEŘEJNÁ VYHLÁŠKA

OPATŘENÍ OBECNÉ POVAHY

Krajský úřad Pardubického kraje, odbor dopravy a silničního hospodářství, jako věcně a místně příslušný orgán státní správy ve věcech provozu na pozemních komunikacích dle ustanovení § 124 odst. 4 písm. b) a ustanovení § 77 odst. 1 písm. b) a zákona č. 361/2000 Sb., o provozu na pozemních komunikacích a o změnách některých zákonů, ve znění pozdějších předpisů (dále jen „zákon o silničním provozu“), na základě ustanovení § 173 zákona č. 500/2004 Sb., správní řád, ve znění pozdějších předpisů (dále jen „správní řád“), po stanovisku Policie České republiky, Krajské ředitelství policie Pardubického kraje, Odbor služby dopravní policie, se sídlem Na Spravedlnosti 2516, 530 48 Pardubice, pod č. j. KRPE-82425-3/ČJ-2026-170606, ze dne 15. 9. 2026, na základě žádosti zapsaného spolku Kolo pro život, z.s., se sídlem Na Florenci 1332/23, 110 00 Praha 1, IČ: 03401707 v zastoupení Bc. Lucíí Ondráčkovou, se sídlem Buchenwaldská 800/53, 36010 Karlovy Vary, IČ: 11817861, podané dne 28. 6. 2026

stanovuje

přechodnou úpravu provozu

V rámci akce "L'ÉTAPE CZECH REPUBLIC BY TOUR DE FRANCE PARDUBICE" na silnicích I. třídy v Pardubickém kraji. Jedná se o rozsáhlé dopravně inženýrské opatření, které je realizováno v rámci Pardubického a Královehradeckého kraje. Délka trasy závodu je 115 km. Start a cíl se nachází na místní komunikaci ulici Sukova třída v Pardubicích.

Dopravní omezení kopíruje trasu závodu. Dále bude pořadatel na důležitých křižovatkách umožňovat příčný přejezd komunikací. Krajský úřad doporučuje sledovat detailně rozpracovanou infografiku pořadatele na internetových stránkách <https://www.letapeczech.cz/omezeni-dopravy/>.

Termín přechodné úpravy: **3.10.2026**
(v časech uvedených v DIO dle jednotlivých úseků)

Vše přehledně v situaci dopravního značení, které vypracovala

Bc. Lucie Ondráčková, se sídlem Buchenwaldská 800/53, 36010 Karlovy Vary, IČ: 11817861

Důvod přechodné úpravy:
DE FRANCE PARDUBICE".

Dopravní značení provedte jako:

Velikost dopravního značení:

Provedení dopravního značení:

Platnost úprav:

Odpovědná osoba:

IČ: 03401707

Pořádání cyklistického závodu "L'ÉTAPE CZECH REPUBLIC BY TOUR

Přenosné svislé dopravní značení a zařízení

základní rozměrová řada

retroreflexní

3.10.2026.

Kolo pro život, z.s., se sídlem Na Florenci 1332/23, 110 00 Praha 1,

Další podmínky pro osazení přechodné úpravy provozu:

1. Toto stanovení přechodné úpravy provozu je podkladem pro rozhodnutí o uzavírcce, kterou vydá krajský úřad v samostatném řízení.
2. Přechodná úprava provozu bude realizována dne **3.10.2026 (v časech uvedených v DIO dle jednotlivých úseků)**.
3. Krajský úřad Pardubického kraje, odbor dopravy a silničního hospodářství upozorňuje:
 - a. Dopravní značení bude umístěno tak, aby nebyly narušeny rozhledové poměry pro křižovatky v daném úseku.
 - b. Pro umístění přenosného DZ nesmí být využívány sloupky stávajícího svislého dopravního značení.
 - c. Stávající dopravní značení v místě objížděné trasy (které bude v rozporu) bude vhodným způsobem zneplatněno a dáno do souladu s uvažovanou objížděnou trasou.
 - d. Označení objížděné trasy nesmí být v rozporu s označením ostatních tras.
4. Budou dodrženy podmínky stanoviska k přechodné úpravě provozu Policie České republiky, Krajské ředitelství policie Pardubického kraje, Odbor služby dopravní policie, se sídlem Na Spravedlnosti 2516, 530 48 Pardubice, pod č. j. KRPE-82425-3/ČJ-2026-170606, ze dne 15. 9. 2026:
 - a. Nesouhlasíme s uvedením textu na dodatkových tabulkách „L'Etape Czech Republic by Tour de France“. Tento text požadujeme nahradit textem „Cyklistický závod“. Důvodem je jednoznačná srozumitelnost dopravního značení a upozornění na skutečný důvod omezení.
 - b. DZ IS11a bude umístěna v obci ve vzdálenosti 50 – 100m a mimo obec 250 – 500 m před hranicí křižovatky, na které je nutno odbočit na objížděku.
 - c. V obci Pardubice před křižovatkou ul. Hradecká a ul. Sukova třída požadujeme doplnit DZ č. IP22 s textem „ul. Sukova třída uzavřena, cyklistický závod“ (na ul. Hradecká a Masarykovo náměstí 100 m před křižovatkou a ve směru od ul. nábr. Závodu míru za výjezd z OD Palác Pardubice). Toto DZ bude neprodleně odstraněno po zprovoznění levé části Sukovy třídy ve směru na Holice.
 - d. Všechny DZ č. B1 „Zákaz vjezdu všech vozidel v obou směrech s č. Z2 „Zábrana pro označení uzavírky“ budou umístěny tak, aby nemohlo dojít k vyjetí vozidla z nemovitosti (sjezdu, napojení účelové komunikace) mezi závodní tratí a předmětnou kombinací DZ. V případě, že po odsunutí nebude DZ č. B1 a Z2 umístěny bezprostředně u křižovatky, bude doplněna DZ č. IP10a „Slepá pozemní komunikace“.
 - e. Požadujeme umístit DZ č. B1 s DZ č. Z2 na všechny křižovatky, napojení účelových komunikací, vyústění stezek pro chodce a cyklisty napojujících se na trať závodu (v případě účelových komunikací lze nahradit červenobílou páskou a přítomností pořadatelské služby).
 - f. Přenosné svislé dopravní značky nesmí být umístěny do rozhledových polí připojení pozemních komunikací (čl. 5.2.9 ČSN 73 6102) a rozhledových polí připojení sousedních nemovitostí (čl. 12.7 ČSN 73 6110) na pozemní komunikace.
 - g. Dopravní značení bude provedeno a umístěno dle "Zásad pro dopravní značení na pozemních komunikacích" (TP 65), „Zásad pro označování pracovních míst“ (TP66), „Zásad pro orientační dopravní značení na pozemních komunikacích“ (TP 100), „Zásad pro informačně orientační značení na pozemních komunikacích (TP 117), „Zásad pro vodorovné dopravní značení na pozemních komunikacích (TP 133), ČSN EN 1436+A1 a ČSN EN 12899-1. Užití dopravní značení bude schváleno pro užití na pozemních komunikacích.
5. Přenosné dopravní značení a dopravní zařízení bude umístěno odbornou firmou.
6. Přechodné dopravní značení musí být udržováno pravidelným čištěním a obnovou v náležitém stavu, aby byla zajištěna jejich funkce k zabezpečení jejich včasné viditelnosti a správné čitelnosti. Dále musí být zabezpečeny proti deformaci, pootočení a posunutí.
7. Ze strany pořadatele během akce nesmí dojít k ohrožení bezpečnosti silničního provozu a bude dbáno o neporušenost a úplnost dopravního značení.
8. Dopravní značky a zařízení musí být pro účastníky provozu viditelné z dostatečné vzdálenosti, v obci nejméně 50 m, mimo obec 100 m.
9. **Informovanost o dopravně inženýrském opatření doporučujeme zveřejnit prostřednictvím hromadných sdělovacích prostředků v dostatečném předstihu.**
10. Dopravní značení a dopravní zařízení bude v souladu s ustanovením § 78 zákona o silničním provozu umístěno pouze po dobu trvání důvodu, a to na dobu nezbytně nutnou.
11. Toto stanovení přechodné úpravy silničního provozu musí být na místě předloženo kontrolním orgánům.

12. Za řádné provedení a dodržení podmínek uvedených v tomto stanovení zodpovídá Kolo pro život, z.s., se sídlem Na Florenci 1332/23, 110 00 Praha 1, IČ: 03401707
13. Krajský úřad Pardubického kraje, odbor dopravy a silničního hospodářství, si vyhrazuje právo toto stanovení změnit nebo doplnit pokud si to bude vyžadovat veřejný zájem.

Odůvodnění:

Dne 28. 6. 2026 podal spolek Kolo pro život, z.s., se sídlem Na Florenci 1332/23, 110 00 Praha 1, IČ: 03401707 v zastoupení Bc. Lucii Ondráčkovou, se sídlem Buchenwaldská 800/53, 36010 Karlovy Vary, IČ: 11817861 podnět ke stanovení přechodné úpravy provozu z důvodu sportovní akce "L'ÉTAPE CZECH REPUBLIC BY TOUR DE FRANCE PARDUBICE".

Krajský úřad konstatuje, že trasa závodu byla několikrát upravována z důvodů stávajících a plánovaných oprav silnic I. II. a III. třídy. Krajský úřad uzavírá, že stávající trasa závodu je výsledkem mnoha dílčích doplnění a úprav.

K žádosti bylo vydáno písemné stanovisko příslušného orgánu policie - Připomínky Policie České republiky, Krajské ředitelství policie Pardubického kraje, Odbor služby dopravní policie, se sídlem Na Spravedlnosti 2516, 530 48 Pardubice, pod č. j. KRPE-82425-3/ČJ-2026-170606, ze dne 15. 9. 2026 k přechodné úpravě provozu byly převzaty do tohoto opatření obecné povahy.

Správní orgán žádost posoudil dle platné právní úpravy a vydal stanovení přechodné úpravy provozu formou opatření obecné povahy veřejnou vyhláškou.

Podle ustanovení § 77 odst. 5 zákona o silničním provozu správní orgán návrh opatření obecné povahy nedoručuje a nevyzývá dotčené osoby k podání připomínek nebo námitek.

Poučení:

Proti opatření obecné povahy v souladu s ustanovením § 173 odst. 2 správního řádu, nelze podat opravný prostředek.

Otisk úředního razítka

Mgr. Zdeněk Semorád
vedoucí odboru dopravy
a silničního hospodářství
v zastoupení Ing. Roman Kyncl
vedoucí oddělení silničního hospodářství

Toto opatření obecné povahy musí být vyvěšeno po dobu 15 ti dnů na úřední desce orgánu, který písemnost doručuje a zveřejněno způsobem umožňujícím dálkový přístup. Vývěsní lhůta začíná den následující po dni vyvěšení, sejmutí vyhlášky je možné následující pracovní den po posledním dni vývěsní lhůty. Po uplynutí lhůty jej potvrzené vraťte zpět Krajskému úřadu Pardubického kraje, odbor dopravy a silničního hospodářství.

Vyvěšení na úředních deskách:

Krajský úřad Pardubického kraje – úřední deska, zde
Úřad městského obvodu Pardubice I, se sídlem U Divadla 828, 53002
Úřad městského obvodu Pardubice II, se sídlem Chemiků 128, 530 09 Pardubice
Úřad městského obvodu Pardubice III, Jana Zajíce 983, 530 12 Pardubice
Úřad městského obvodu Pardubice V, se sídlem Češkova 22, 53002 Pardubice

Úřad městského obvodu Pardubice VII, Gen. Svobody 198, 533 51 Pardubice
Městský úřad Sezemice, se sídlem Husovo náměstí 790, 53304 Sezemice
Obecní úřad Časy, se sídlem Časy 31, 53401 Časy
Městský úřad Holice, se sídlem Holubova 1, 53401 Holice
Obecní úřad Chvojenec, se sídlem Chvojenec 30, 53401 Chvojenec
Obecní úřad Býšť, se sídlem Býšť 133, 53322 Býšť
Obecní úřad Ostrov, se sídlem Ostrov 57, 53863 Ostrov
Obecní úřad Stradouň, se sídlem Stradouň 98, 53863 Stradouň
Obecní úřad Zámorsk, se sídlem Zámorsk 95, 56543 Zámorsk
Obecní úřad Veliny, se sídlem Veliny 60, 53401 Veliny
Obecní úřad Jaroslav, se sídlem Jaroslav 6, 53401 Jaroslav
Obecní úřad Týniště, se sídlem Týniště 78, 56601 Týniště
Magistrát města Pardubice, se sídlem náměstí Republiky 12, 53002 Pardubice

Opatření obecné povahy nabývá účinnosti pátým dnem po vyvěšení veřejné vyhlášky.

Vyvěšeno dne:

Sejmuto dne:

.....

Razítko, podpis oprávněné osoby potvrzující vyvěšení a sejmutí na úřední desce.

Právní účinky doručení má výhradně doručení veřejnou vyhláškou prostřednictvím úřední desky Krajského úřadu Pardubického kraje.

Příloha:

situace dopravního značení

Obdrží:


Bc. Lucie Ondráčková, se sídlem Buchenwaldská 800/53, 36010 Karlovy Vary, IČ: 11817861

Dotčené orgány:

Policie České republiky, Krajské ředitelství policie Pardubického kraje, Odbor služby dopravní policie, se sídlem Na Spravedlnosti 2516, 530 48 Pardubice

Na Vědomí:

Ředitelství silnic a dálnic s. p., Správa Pardubice, se sídlem Hlaváčova 902, 53002 Pardubice
Správa a údržba silnic Pardubického kraje, se sídlem Doubravice 98, 53353 Pardubice
Správa železnic, státní organizace, se sídlem Dlážděná 1003/7, 11000 Praha, IČ: 70994234
Magistrát města Pardubice, se sídlem náměstí Republiky 12, 53002 Pardubice (silniční správní úřad)
Městský úřad Chrudim, se sídlem Pardubická 67, 53701 Chrudim, (silniční správní úřad)
Městský úřad Holice, se sídlem Holubova 1, se sídlem 53401 Holice (silniční správní úřad)
Městský úřad Vysoké Mýto, se sídlem Jiráskova 179, 56601 Vysoké Mýto (silniční správní úřad)
Statutární město Pardubice, se sídlem Pernštýnské náměstí 1, 53021 Pardubice, IČ: 002740465

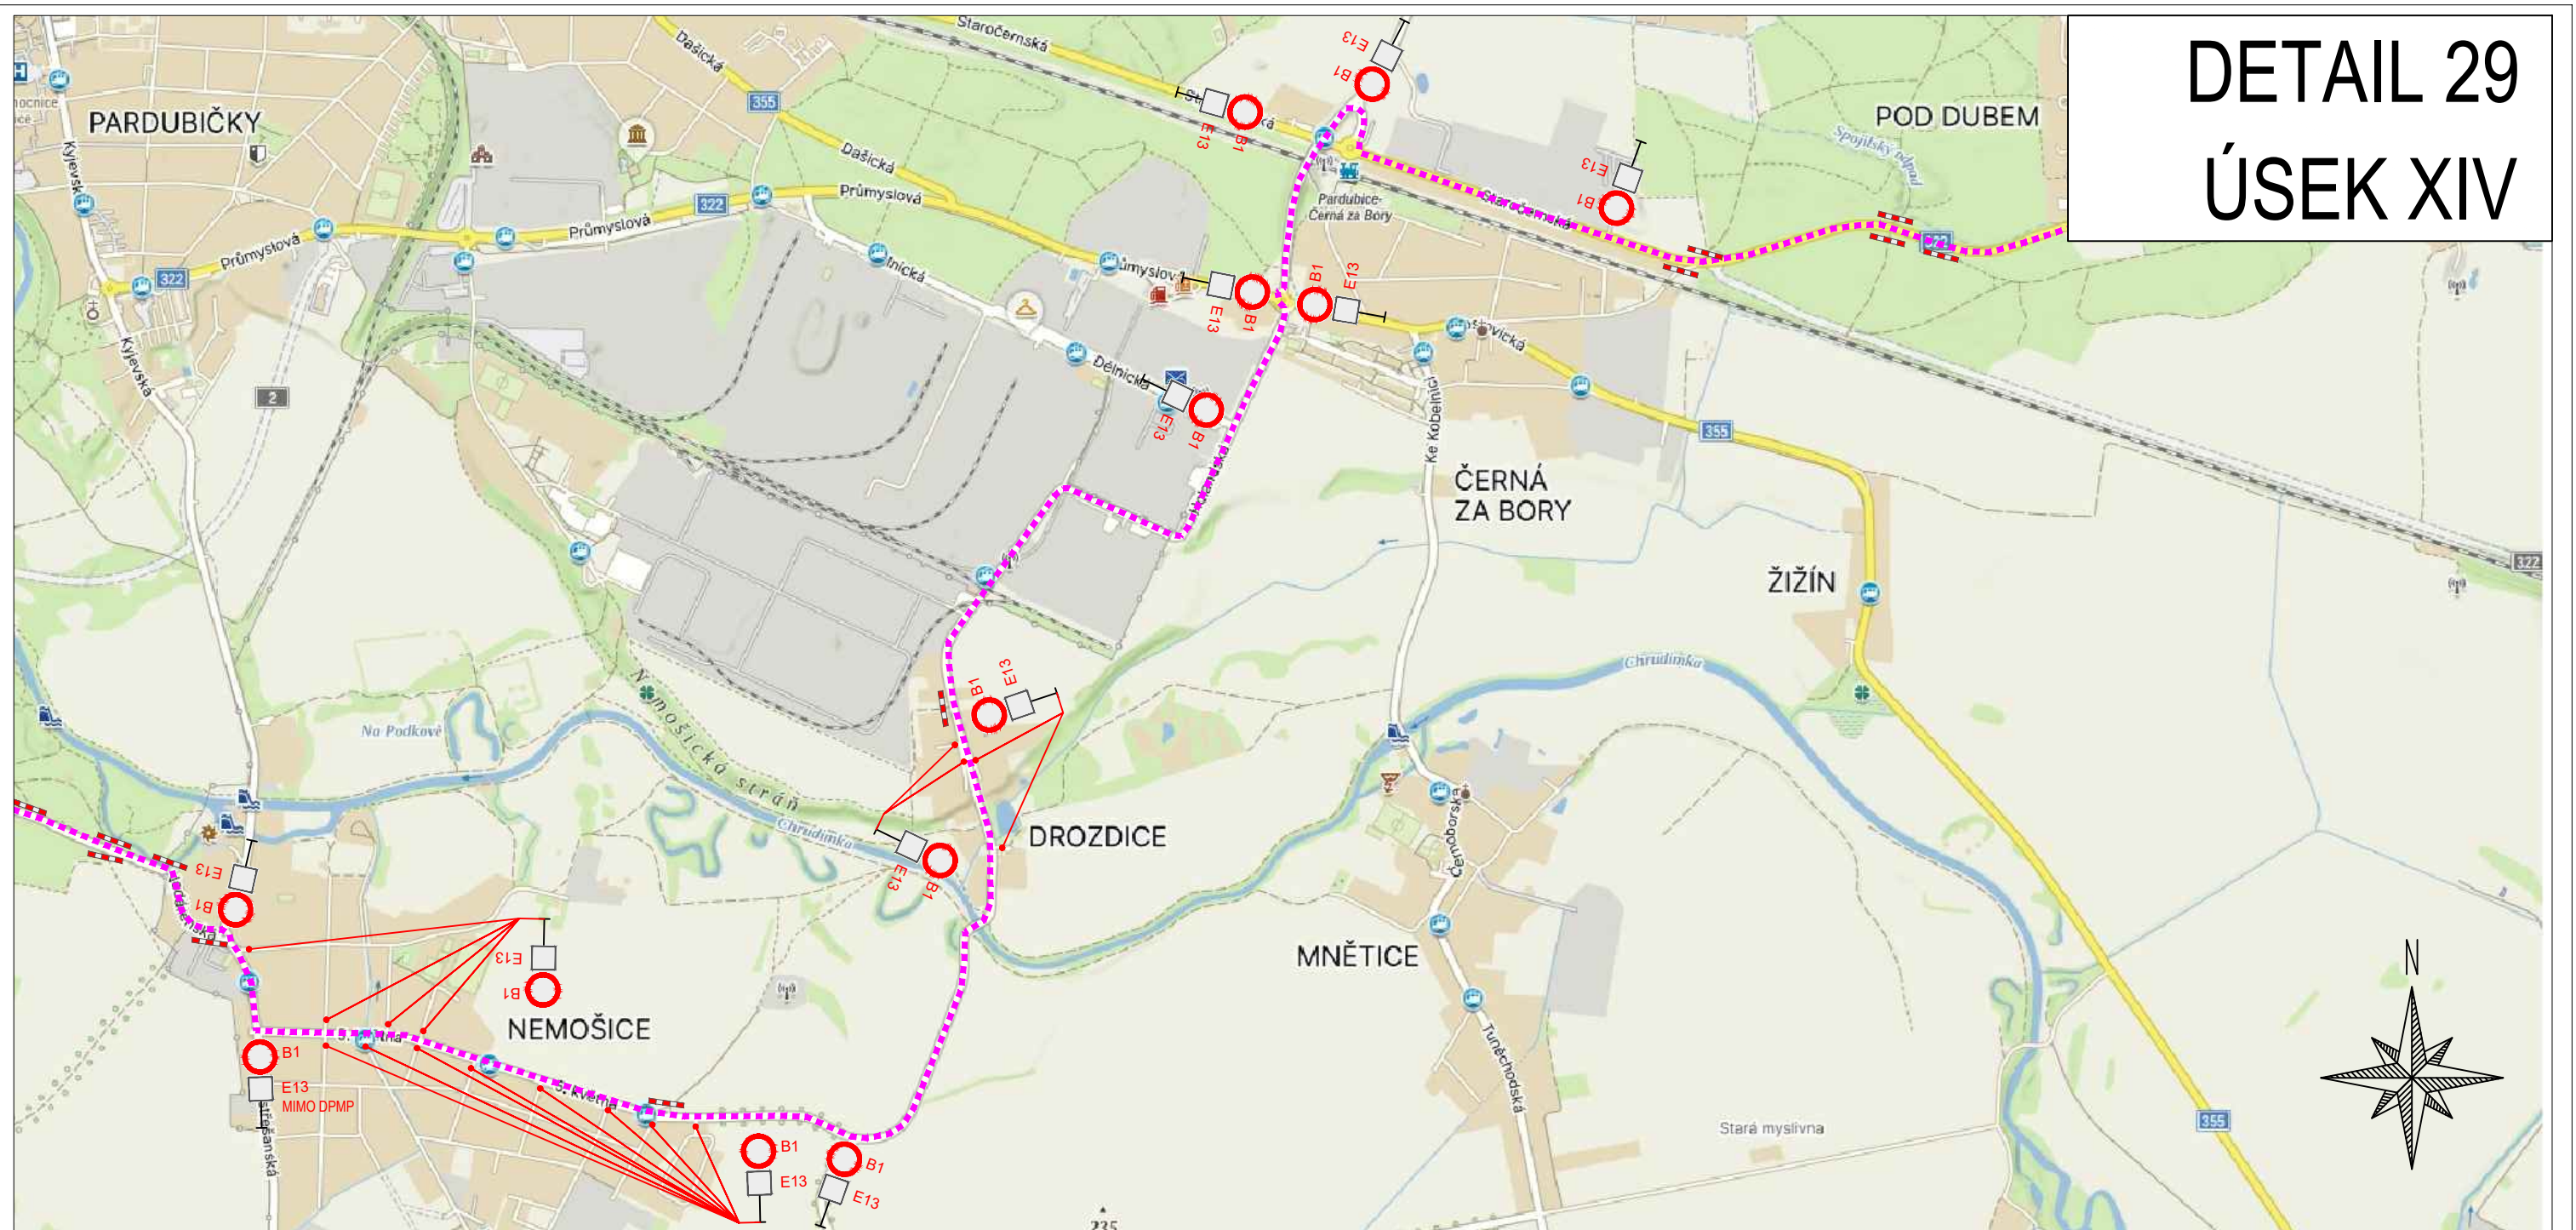

DETAIL 29

ÚSEK XIV

ZPRACOVÁNO NA PODKLADU MAPY.CZ

- NAVRŽENÉ PŘECHODNÉ ZNAČENÍ DLE TP66 - ZÁSADY PRO OZNAČOVÁNÍ PRACOVNÍCH MÍST NA POZEMNÍCH KOMUNIKACÍCH II. VYDÁNÍ.
TRASA BUDE ZAJIŠTĚNA PROŠKOLENOU POŘADATELSKOU SLUŽBOU. POŘADATELÉ BUDOU VYBAVENI REFLEXNÍMI VESTAMI S LOGEM POŘADATELE, PÍŠŤALKAMI A ČASOVÝM HARMONOGRAMEM S KONTAKTY NA POŘADATELSKÝ TÝM. JEDNOTLIVÉ POZICE POŘADATELŮ JSOU ZVOLENY S OHLEDEM NA BEZPEČNOST VŠECH ZÚČASTNĚNÝCH. BUDOU TAK OBSAŽENA VŠECHNA MÍSTA, KDE DOCHÁZÍ KE KŘÍŽENÍ SILNIČNÍHO PROVOZU S TRASOU ZÁVODU, NEBEZPEČNÉ A NEPŘEHLEDNÉ ÚSEKY A DALŠÍ MÍSTA, KDE MŮŽE DOJÍT K NEBEZPEČNÝM SITUACIÍM.

	- OBJÍZDNÁ TRASA		- VYZNAČENÍ TRASY ZÁVODU
	- BEZPEČNOSTNÍ PÁSKA		
	- NAVRŽENÉ PŘECHODNÉ DOPRAVNÍ ZNAČENÍ		


3.10.2026
12:10-15:40h

TEXT DODATKOVÉ TABULKY

E13

Vypracoval/a: Bc. Lucie Ondráčková podpis:	Zodpovědná osoba: Bc. Lucie Ondráčková podpis:	Zhotovitel: Victor Zen AZ-DIO DOPRAVNÍ INŽENÝRING https://www.az-dio.cz/ +420 606 888 161 az-dio@az-dio.cz
Technická kontrola: Victor Zen podpis:	Vedoucí projektant: Victor Zen podpis:	
Místo: Pardubický, Královéhradecký kraj	Formát: A3	
Stavba / Akce: Tour De France - L'Etape Czech Republic	Datum: 6.6.2026	
Popis: Situace přechodného značení	Příloha č.: 32	

DETAIL 30 ÚSEK XV

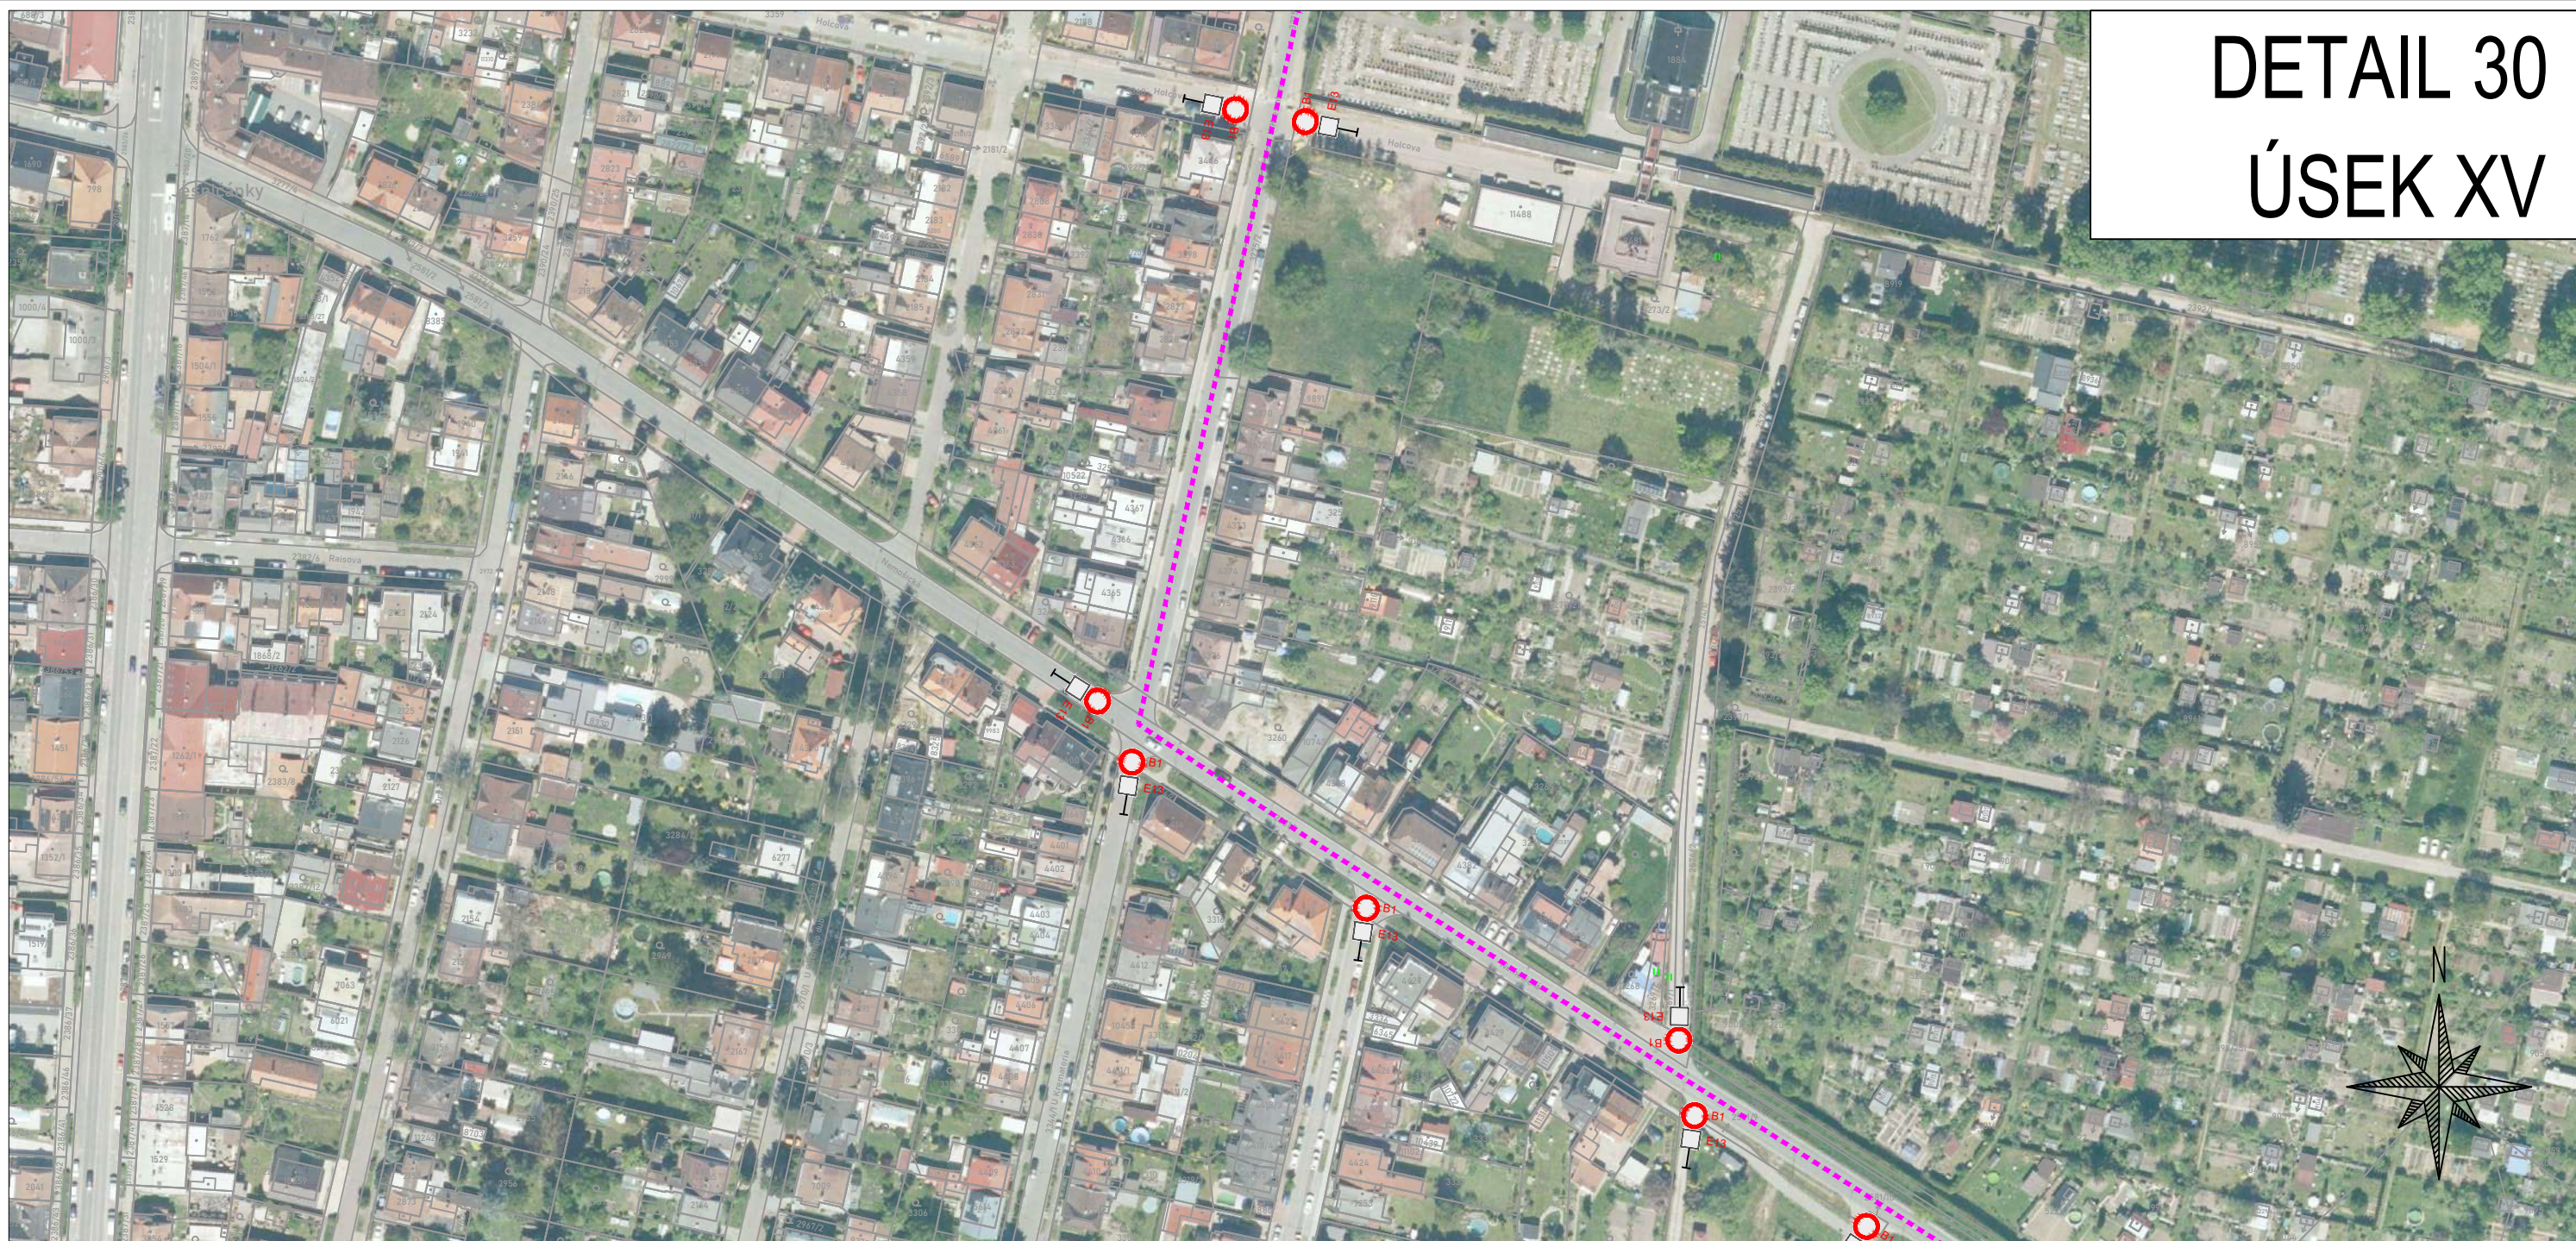

ZPRACOVÁNO NA PODKLADU MAPY.CZ

- NAVRŽENÉ PŘECHODNÉ ZNAČENÍ DLE TP66 - ZÁSADY PRO OZNAČOVÁNÍ PRACOVNÍCH MÍST NA POZEMNÍCH KOMUNIKACÍCH II. VYDÁNÍ.
TRASA BUDE ZAJIŠTĚNA PROŠKOLENOU POŘADATELSKOU SLUŽBOU. POŘADATELÉ BUDOU VYBAVENI REFLEXNÍMI VESTAMI S LOGEM POŘADATELE, PIŠTALKAMI A ČASOVÝM HARMONOGRAMEM S KONTAKTY NA POŘADATELSKÝ TÝM. JEDNOTLIVÉ POZICE POŘADATELŮ JSOU ZVOLENY S OHLEDEM NA BEZPEČNOST VŠECH ZÚČASTNĚNÝCH. BUDOU TAK OBSAŽENA VŠECHNA MÍSTÁ, KDE DOCHÁZÍ KE KŘÍŽENÍ SILNIČNÍHO PROVOZU S TRASOU ZÁVODU, NEBEZPEČNÉ A NEPŘEHLEDNÉ ÚSEKY A DALŠÍ MÍSTÁ, KDE MŮŽE DOJÍT K NEBEZPEČNÝM SITUACIÍM.

	- OBJÍZDNÁ TRASA		- VYZNAČENÍ TRASY ZÁVODU
	- BEZPEČNOSTNÍ PÁSKA		
	- NAVRŽENÉ PŘECHODNÉ DOPRAVNÍ ZNAČENÍ		

3.10.2026
12:15-15:50h

TEXT DODATKOVÉ TABULKY

E13

Vypracoval/a: Bc. Lucie Ondráčková podpis:	Zodpovědná osoba: Bc. Lucie Ondráčková podpis:	Zhotovitel: Victor Zen AZ-DIO DOPRAVNÍ INŽENÝRING https://www.az-dio.cz/ +420 606 888 161 az-dio@az-dio.cz
Technická kontrola: Victor Zen podpis:	Vedoucí projektant: Victor Zen podpis:	
Místo: Pardubický, Královéhradecký kraj	Formát: A3	
Stavba / Akce: Tour De France - L'Etape Czech Republic	Datum: 6.6.2026	
Popis: Situace přechodného značení	Příloha č.: 33	

DETAIL 31
ÚSEK XV

PROVÁZ ŘÍZEN
PORADATELSKOU SLUŽBOU

N

- NAVRŽENÉ PŘECHODNÉ ZNAČENÍ DLE TP66 - ZÁSADY PRO OZNAČOVÁNÍ PRACOVNÍCH MÍST NA POZEMNÍCH KOMUNIKACÍCH II. VYDÁNÍ.

TRASA BUDE ZAJIŠTĚNA PROŠKOLENOU POŘADATELSKOU SLUŽBOU. POŘADATELÉ BUDOU VYBAVENI REFLEXNÍMI VESTAMI S LOGEM POŘADATELE, PÍŠŤALKAMI A ČASOVÝMI HARMONOGRAMY S KONTAKTY NA POŘADATELSKÝ TÝM. JEDNOTLIVÉ POZICE POŘADATELŮ JSOU ZVOLENY S OHLEDEM NA BEZPEČNOST VŠECH ZÚČASTNĚNÝCH. BUDOU TAK OBSAZENA VŠECHNA MÍSTA, KDE DOCHÁZÍ KE KŘÍŽENÍ SILNIČNÍHO PROVOZU S TRASOU ZÁVODU, NEBEZPEČNÉ A NEPŘEHLEDNÉ ÚSEKY A DALŠÍ MÍSTA, KDE MŮŽE DOJÍT K NEBEZPEČNÝM SITUACIÁM.

TEXT DODATKOVÉ TABULKY

	-	OBJÍZDNÁ TRASA		-	VYZNAČENÍ TRASY ZÁVODU
	-	BEZPEČNOSTNÍ PÁSKA			
	-	NAVRŽENÉ PŘECHODNÉ			
	-	DOPRAVNÍ ZNAČENÍ			

Příloha č.: 34




DETAIL 32
ÚSEK XV

PROVOZ ŘÍZEN
PORADATELSKOU SLUŽBOU

- NAVRŽENÉ PŘECHODNÉ ZNAČENÍ DLE TP66 - ZÁSADY PRO OZNAČOVÁNÍ PRACOVNÍCH MÍST NA POZEMNÍCH KOMUNIKACÍCH II. VYDÁNÍ.

TRASA BUDE ZAJIŠTĚNA PROŠKOLENOU POŘÁDATELSKOU SLUŽBOU. POŘÁDATELÉ BUDOU VYBAVENI REFLEXNÍMI VESTAMI S LOGEM POŘÁDATELE, PÍŠTALKAMI A ČASOVÝM HARMONOGRAMEM S KONTAKTY NA POŘÁDATELSKÝ TÝM. JEDNOTLIVÉ POZICE POŘÁDATELŮ JSOU ZVOLENY S OHLEDEM NA BEZPEČNOST VŠECH ZÚČASTNĚNÝCH. BUDOU TAK OBSAZENA VŠECHNA MÍSTA, KDE DOCHÁZÍ KE KŘÍŽENÍ SILNIČNÍHO PROVOZU S TRASOU ZÁVODU, NEBEZPEČNÉ A NEPŘEHLEDNÉ ÚSEKY A DALŠÍ MÍSTA, KDE MŮŽE DOJÍT K NEBEZPEČNÝM SITUACIÁM.

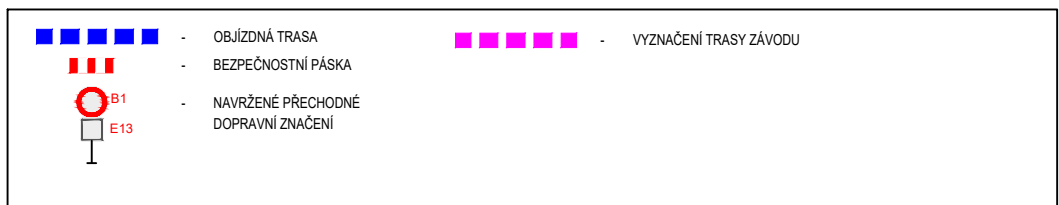

TEXT DODATKOVÉ TABULKY

E13



DETAIL 33
ÚSEK XV

- NAVRŽENÉ PŘECHODNÉ ZNAČENÍ DLE TP66 - ZÁSADY PRO OZNAČOVÁNÍ PRACOVNÍCH MÍST NA POZEMNÍCH KOMUNIKACÍCH II. VYDÁNÍ.

TRASA BUDE ZAJIŠTĚNA PROŠKOLENOU POŘÁDATELSKOU SLUŽBOU. POŘÁDATELÉ BUDOU VYBAVENI REFLEXNÍMI VESTAMI S LOGEM POŘÁDATELE, PÍŠTALKAMI A ČASOVÝM HARMONOGRAMEM S KONTAKTY NA POŘÁDATELSKÝ TÝM. JEDNOTLIVÉ POZICE POŘÁDATELŮ JSOU ZVOLENY S OHLEDEM NA BEZPEČNOST VŠECH ZÚČASTNĚNÝCH. BUDOU TAK OBSAŽENA VŠECHNA MÍSTA, KDE DOCHÁZÍ KE KŘÍŽENÍ SILNIČNÍHO PROVOZU S TRASOU ZÁVODU, NEBEZPEČNÉ A NEPŘEHLEDNÉ ÚSEKY A DALŠÍ MÍSTA, KDE MŮŽE DOJÍT K NEBEZPEČNÝM SITUACIÁM.

TEXT DODATKOVÉ TABULKY

				-	OBJÍZDNÁ TRASA					-	VYZNAČENÍ TRASY ZÁVODU
				-	BEZPEČNOSTNÍ PÁSKA						
				-	NAVRŽENÉ PŘECHODNÉ						
				-	DOPRAVNÍ ZNAČENÍ						



DETAIL 34
ÚSEK XV

PROVÁZŘÍZEN
PODLAŽKOVOU SLUŽBOU

N

- NAVRŽENÉ PŘECHODNÉ ZNAČENÍ DLE TP66 - ZÁSADY PRO OZNAČOVÁNÍ PRACOVNÍCH MÍST NA POZEMNÍCH KOMUNIKACÍCH II. VYDÁNÍ.

TRASA BUDE ZAJIŠTĚNA PŘOSKOLENOU POŘADATELSKOU SLUŽBOU. POŘADATELÉ BUDOU VYBAVENI REFLEXNÍMI VESTAMI S LOGEM POŘADATELE, PÍŠTÁLKAMI A ČASOVÝM HARMONOGRAFEM S KONTAKTY NA POŘADATELSKÝ TÝM. JEDNOTLIVÉ POZICE POŘADATELŮ JSOU ZVOLENY S OHLEDEM NA BEZPEČNOST VŠECH ZÚČASTNĚNÝCH. BUDOU TAK OBESAZENA VŠECHNA MÍSTA, KDE DOCHÁZÍ KE KŘIŽENÍ SILNIČNÍHO PROVOZU S TRASOU ZÁVODU, NEBEZPEČNÉ A NEPŘEHLEDNÉ ÚSEKY A DALŠÍ MÍSTA, KDE MŮŽE DOJÍT K NEBEZPEČNÝM SITUACIÁM.

TEXT DODATKOVÉ TABULKY

	-	OBJÍZDNÁ TRASA		-	VYZNAČENÍ TRASY ZÁVODU
	-	BEZPEČNOSTNÍ PÁSKA			
	-	NAVRŽENÉ PŘECHODNÉ DOPRAVNÍ ZNAČENÍ			

Zhotovitel:

 **Victor Zen**
AZ-DIO
DOPRAVNÍ INŽENÝRING

<https://www.az-dio.cz/>
+420 606 888 161
az-dio@az-dio.cz

Vedoucí projektant:
Victor Zen
podpis: 

Formăt: **A3**

Datum: 6.6.2026

Příloha č.: 37



ZPRACOVÁNO NA PODKLADU MAPY.CZ

- NAVRŽENÉ PŘECHODNÉ ZNAČENÍ DLE TP66 - ZÁSADY PRO OZNAČOVÁNÍ PRACOVNÍCH MÍST NA POZEMNÍCH KOMUNIKACÍCH II. VYDÁNÍ.

TRASA BUDE ZAJIŠTĚNA PROŠKOLENOU POŘADATELSKOU SLUŽBOU. POŘADATELÉ BUDOU VYBAVENI REFLEXNÍMI VESTAMI S LOGEM POŘADATELE, PÍŠTALKAMI A ČASOVÝM HARMONOGRAMEM S KONTAKTY NA POŘADATELSKÝ TYM. JEDNOTLIVÉ POZICE POŘADATELŮ JSOU ZVOLENY S OHLEDEM NA BEZPEČNOST VŠECH ZÚČASTNĚNÝCH. BUDOU TAK OBSAZENA VŠECHNA MÍSTA, KDE DOCHÁZÍ KE KŘÍŽENÍ SILNIČNÍHO PROVOZU S TRASOU ZÁVODU, NEBEZPEČNÉ A NEPŘEHLEDNÉ ÚSEKY A DALŠÍ MÍSTA, KDE MŮŽE DOJÍT K NEBEZPEČNÝM SITUACIÁM.

Legend for traffic signs and markings:

- OBJÍZDNÁ TRASA (Detour route) - represented by blue squares
- BEZPEČNOSTNÍ PÁSKA (Safety strip) - represented by red vertical bars
- NAVŘZENÉ PŘECHODNÉ DOPRAVNÍ ZNAČENÍ (Proposed transitional traffic sign) - represented by a red circle with a white center and a red square below it, labeled B1 and E13
- VYZNAČENÍ TRASY ZÁVODU (Race route marking) - represented by magenta squares

TEXT DODATKOVÉ TABULKY

E13

á *Indy.*

á *Indy*

A Victor Zen
AZ-DIO
DOPRAVNÍ INŽENÝRING

Formát: **A3**

Příloha č.: 38

Popis:	Situace přechodného značení
--------	-----------------------------



DETAIL 36

ÚSEK XV



ZPRACOVÁNO NA PODKLADU MAPY.CZ

- NAVRŽENÉ PŘECHODNÉ ZNAČENÍ DLE TP66 - ZÁSADY PRO OZNAČOVÁNÍ PRACOVNÍCH MÍST NA POZEMNÍCH KOMUNIKACÍCH II. VYDÁNÍ.
TRASA BUDE ZAJIŠTĚNA PROŠKOLENOU POŘADATELSKOU SLUŽBOU. POŘADATELÉ BUDOU VYBAVENI REFLEXNÍMI VESTAMI S LOGEM POŘADATELE, PÍŠTALKAMI A ČASOVÝM HARMONOGRAMEM S KONTAKTY NA POŘADATELSKÝ TÝM. JEDNOTLIVÉ POZICE POŘADATELŮ JSOU ZVOLENY S OHLEDEM NA BEZPEČNOST VŠECH ZÚČASTNĚNÝCH. BUDOU TAK OBSAŽENA VŠECHNA MÍSTA, KDE DOCHÁZÍ KE KŘÍŽENÍ SILNIČNÍHO PROVOZU S TRASOU ZÁVODU, NEBEZPEČNÉ A NEPŘEHLEDNÉ ÚSEKY A DALŠÍ MÍSTA, KDE MŮŽE DOJÍT K NEBEZPEČNÝM SITUACIÍM.

3.10.2026
12:15-15:50h

TEXT DODATKOVÉ TABULKY

E13

- OBJÍZDNÁ TRASA
- BEZPEČNOSTNÍ PÁSKA
- NAVRŽENÉ PŘECHODNÉ DOPRAVNÍ ZNAČENÍ
- VYZNAČENÍ TRASY ZÁVODU

Vypracoval/a:
Bc. Lucie Ondráčková
podpis:

Zodpovědná osoba:
Bc. Lucie Ondráčková
podpis:

Zhotovitel:
AZ-DIO
VICTOR ZEN
DOPRAVNÍ INŽENÝRING
<https://www.az-dio.cz/>
+420 606 888 161
az-dio@az-dio.cz

Technická kontrola:
Victor Zen
podpis:

Vedoucí projektant:
Victor Zen
podpis:

Místo: Pardubický, Královéhradecký kraj

Formát: A3

Stavba / Akce: Tour De France - L'Etape Czech Republic

Datum: 6.6.2026

Popis: Situace přechodného značení

Příloha č.: 39



DETAIL 37 ÚSEK XV

ZPRACOVÁNO NA PODKLADU MAPY.CZ

- NAVRŽENÉ PŘECHODNÉ ZNAČENÍ DLE TP66 - ZÁSADY PRO OZNAČOVÁNÍ PRACOVNÍCH MÍST NA POZEMNÍCH KOMUNIKACÍCH II. VYDÁNÍ.
TRASA BUDE ZAJIŠTĚNA PROŠKOLENOU POŘADATELSKOU SLUŽBOU. POŘADATELÉ BUDOU VYBAVENI REFLEXNÍMI VESTAMI S LOGEM POŘADATELE, PÍŠTALKAMI A ČASOVÝM HARMONOGRAMEM S KONTAKTY NA POŘADATELSKÝ TÝM. JEDNOTLIVÉ POZICE POŘADATELŮ JSOU ZVOLENY S OHLEDEM NA BEZPEČNOST VŠECH ZÚČASTNĚNÝCH. BUDOU TAK OBSAŽENA VŠECHNA MÍSTÁ, KDE DOCHÁZÍ KE KŘÍŽENÍ SILNIČNÍHO PROVOZU S TRASOU ZÁVODU, NEBEZPEČNÉ A NEPŘEHLEDNÉ ÚSEKY A DALŠÍ MÍSTÁ, KDE MŮŽE DOJÍT K NEBEZPEČNÝM SITUACIIM.

■ ■ ■ ■ ■ - OBJÍZDNÁ TRASA
■ ■ ■ ■ ■ - BEZPEČNOSTNÍ PÁSKA
○ B1
□ E13 - NAVRŽENÉ PŘECHODNÉ DOPRAVNÍ ZNAČENÍ

■ ■ ■ ■ ■ - VYZNAČENÍ TRASY ZÁVODU

3.10.2026
12:15-15:50h

TEXT DODATKOVÉ TABULKY

E13

Vypracoval/a:
Bc. Lucie Ondráčková
podpis:

Lucie Ondráčková

Zodpovědná osoba:
Bc. Lucie Ondráčková
podpis:

Lucie Ondráčková

Technická kontrola:
Victor Zen
podpis:

Victor Zen

Vedoucí projektant:
Victor Zen
podpis:

Victor Zen

Zhotovitel:

Victor Zen
AZ-DIO
DOPRAVNÍ INŽENÝRING

<https://www.az-dio.cz/>
+420 606 888 161
az-dio@az-dio.cz

Místo: Pardubický, Královéhradecký kraj

Stavba / Akce: Tour De France - L'Etape Czech Republic

Popis: Situace přechodného značení

Formát: A3

Datum: 6.6.2026

Příloha č.: 40

ZPRACOVÁNO NA PODKLADU MAPY.CZ

- NAVRŽENÉ PŘECHODNÉ ZNAČENÍ DLE TP66 - ZÁSADY PRO OZNAČOVÁNÍ PRACOVNÍCH MÍST NA POZEMNÍCH KOMUNIKACÍCH II. VYDÁNÍ.

TRASA BUDE ZAJIŠTĚNA PROŠKOLENOU POŘADATELSKOU SLUŽBOU. POŘADATELÉ BUDOU VYBAVENI REFLEXNÍMI VESTAMI S LOGEM POŘADATELE, PÍŠTALKAMI A ČASOVÝM HARMONOGRAMEM S KONTAKTY NA POŘADATELSKÝ TÝM. JEDNOTLIVÉ POZICE POŘADATELŮ JSOU ZVOLENY S OHLEDEM NA BEZPEČNOST VŠECH ZÚČASTNĚNÝCH. BUDOU TAK OBSAZENA VŠECHNA MÍSTÁ, KDE DOCHÁZÍ KE KŘÍŽENÍ SILNIČNÍHO PROVOZU S TRASOU ZÁVODU, NEBEZPEČNÉ A NEPŘEHLEDNÉ ÚSEKY A DALŠÍ MÍSTÁ, KDE MŮŽE DOJÍT K NEBEZPEČNÝM SITUACIÍM.

3.10.2026
12:15-15:50h

TEXT DODATKOVÉ TABULKY

E13

    - OBJÍZDNÁ TRASA
    - BEZPEČNOSTNÍ PÁSKA
 B1 - NAVRŽENÉ PŘECHODNÉ
 E13 DOPRAVNÍ ZNAČENÍ
    - VYZNAČENÍ TRASY ZÁVODU

Vypracoval/a:
Bc. Lucie Ondráčková
podpis:

Zodpovědná osoba:
Bc. Lucie Ondráčková
podpis:

Technická kontrola:
Victor Zen
podpis:

Vedoucí projektant:
Victor Zen
podpis:

Zhotovitel:

A Victor Zen
AZ-DIO
DOPRAVNÍ INŽENÝRING

<https://www.az-dio.cz/>
+420 606 888 161
az-dio@az-dio.cz

Místo: Pardubický, Královéhradecký kraj


Formåt: **A3**

Stavba / Akce: Tour De France - L'Etape Czech Republic

Datum: 6.6.2026

Popis:	Situace přechodného značení
--------	-----------------------------

Příloha č.: 40

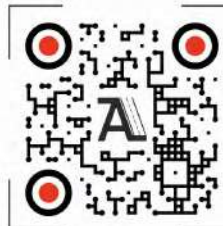

DETAIL N01



ZPRACOVÁNO NA PODKLADU MAPY.CZ

- NAVŮRŽENÉ PŘECHODNÉ ZNAČENÍ DLE TP66 - ZÁSADY PRO OZNAČOVÁNÍ PRACOVNÍCH MÍST NA POZEMNÍCH KOMUNIKACÍCH II. VYDÁNÍ.
- TRASA BUDE ZAJIŠTĚNA PROŠKOLENOU POŘADATELSKOU SLUŽBOU. POŘADATELÉ BUDOU VYBAVENI REFLEXNÍMI VESTAMI S LOGEM POŘADATELE, PÍŠTALKAMI A ČASOVÝM HARMONOGRAMEM S KONTAKTY NA POŘADATELSKÝ TÝM. JEDNOTLIVÉ POZICE POŘADATELŮ JSOU ZVOLYNY S OHLEDEM NA BEZPEČNOST VŠECH ZÚČASTNĚNÝCH. BUDOU TAK OBSAZENA VŠECHNA MÍSTA, KDE DOCHÁZÍ KE KŘÍŽENÍ SILNIČNÍHO PROVOZU S TRASOU ZÁVODU, NEBEZPEČNÉ A NEPŘEHLEDNÉ ÚSEKY A DALŠÍ MÍSTA, KDE MŮŽE DOJÍT K NEBEZPEČNÝM SITUACIÍM.

- | | | | | | |
|--|---|--|--|---|------------------------|
| | - | OBLIŽDNÁ TRASA | | - | VYZNAČENÍ TRASY ZÁVODU |
| | - | BEZPEČNOSTNÍ PÁSKA | | | |
| | - | NAVŘZENÉ PŘECHODNÉ
DOPRAVNÍ ZNAČENÍ | | | |

Vypracoval/a:
Bc. Lucie Ondráčková
podpis: 

Zodpovědná osoba:
Bc. Lucie Ondráčková
podpis: 

Zhotovitel:

 **Victor Zen**
AZ-DIO
DOPRAVNÍ INŽENÝRING

<https://www.az-dio.cz/>
+420 606 888 161
az-dio@az-dio.cz

Místo: Pardubický, Královéhradecký kraj

Formát: 297x550


Stavba / Akce: Tour De France - L'Etape Czech Republic

Datum: 6.6.2026

Popis:	Situace přechodného značení
--------	-----------------------------

Příloha č.: 41 



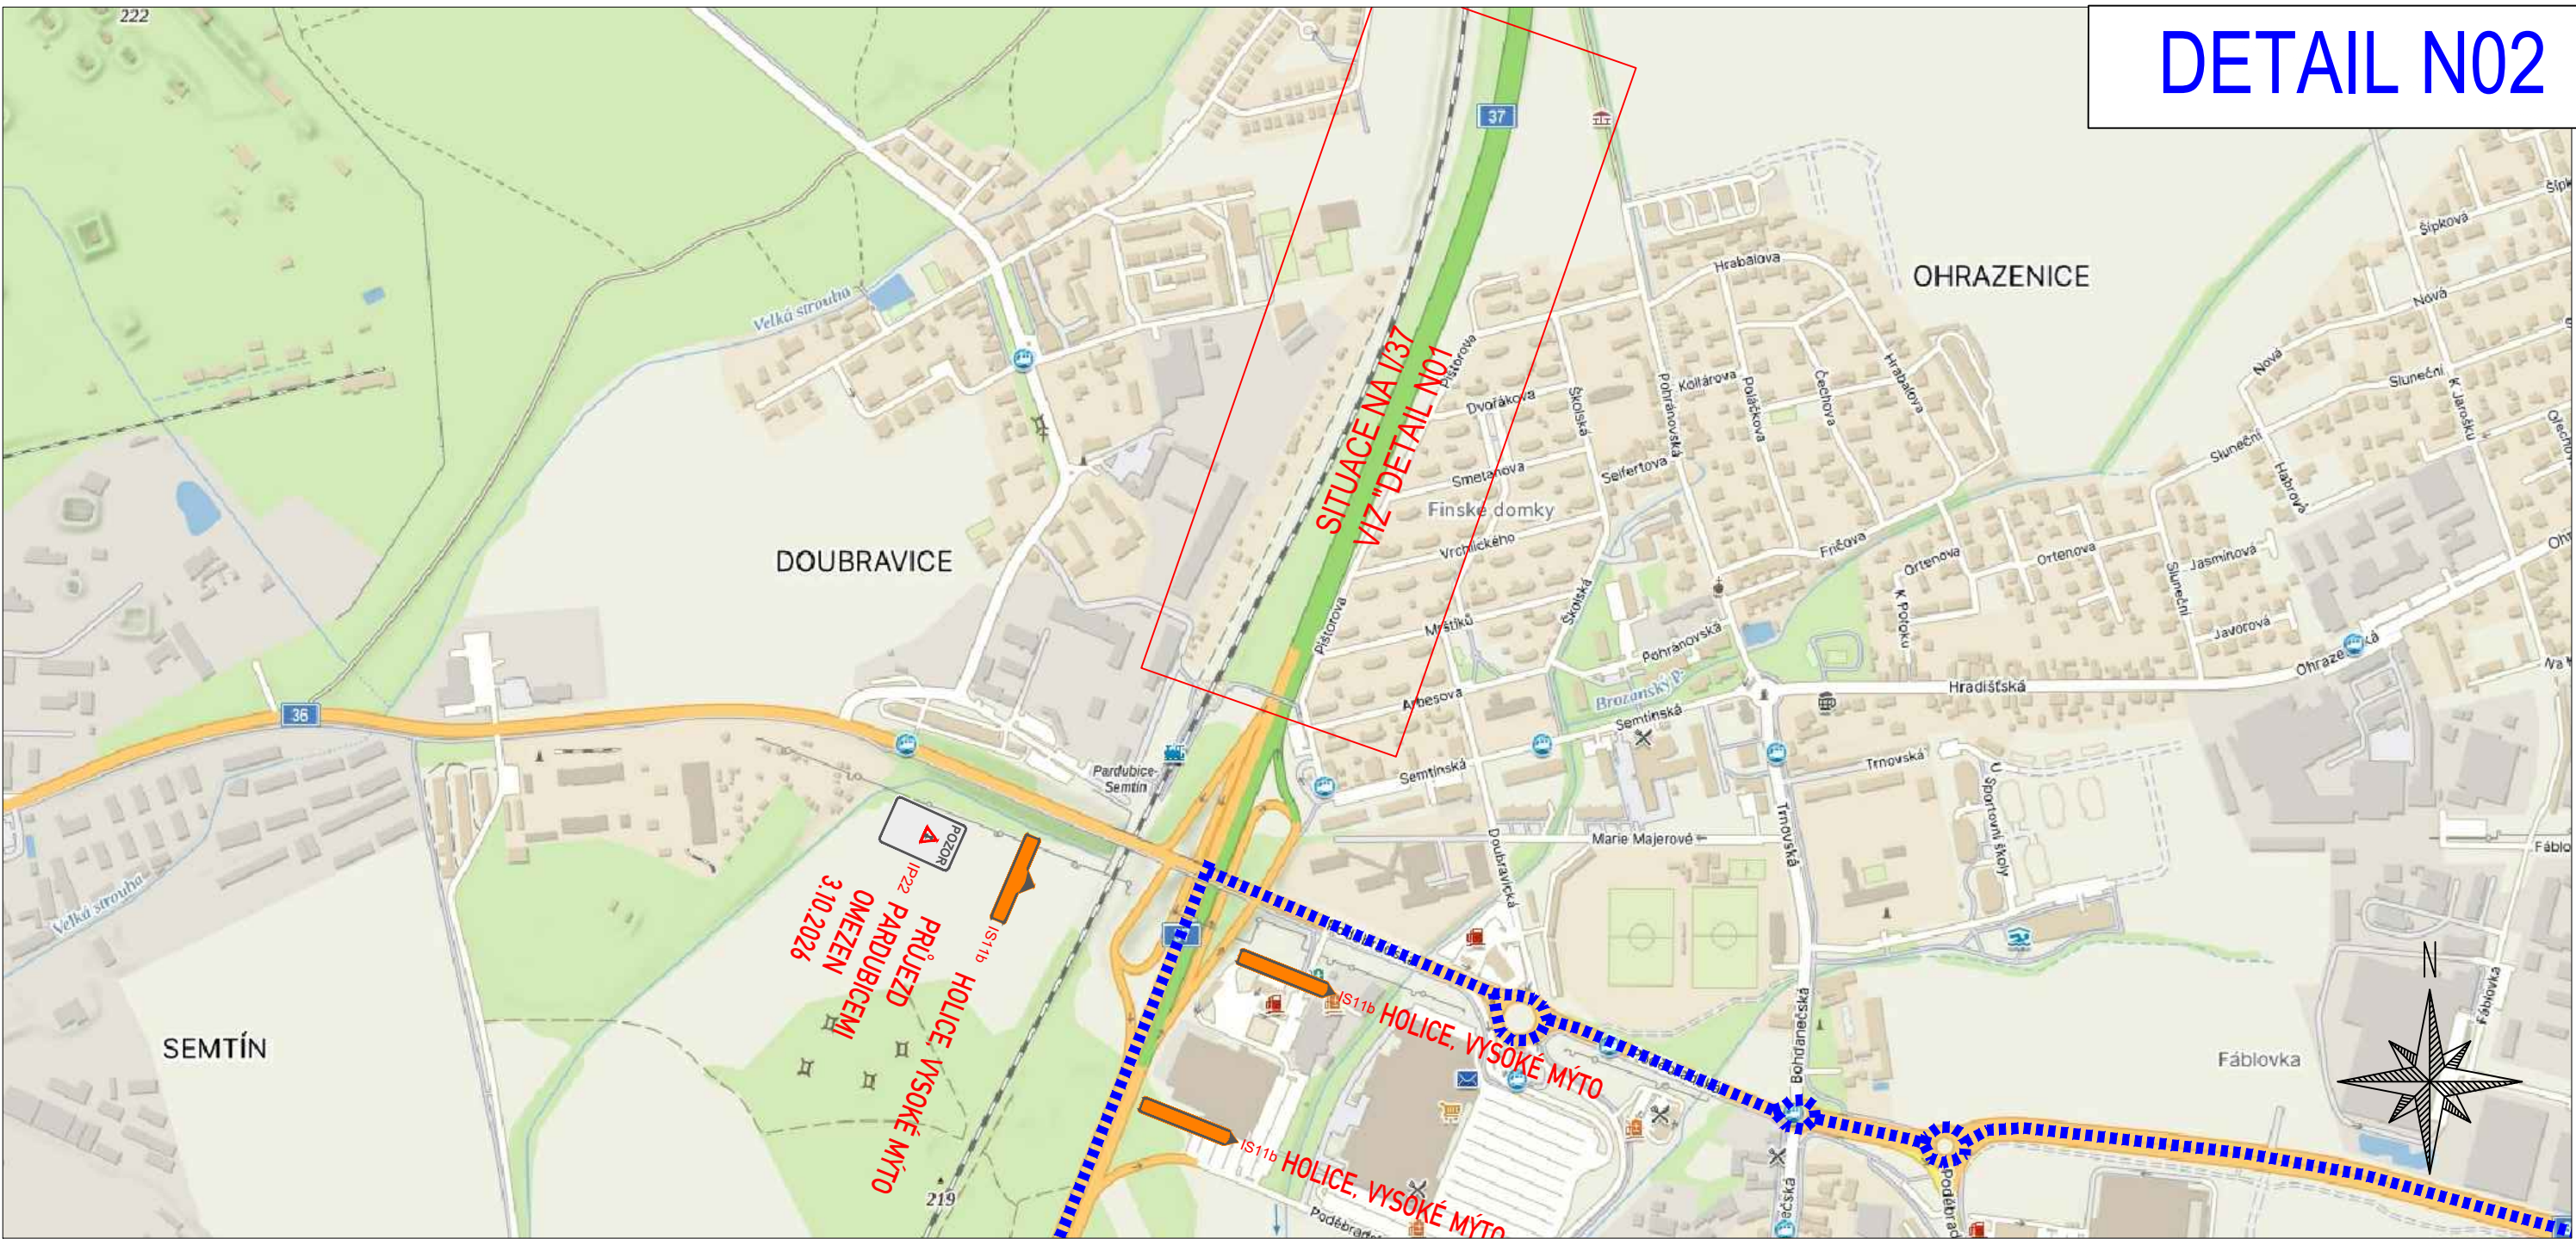


ZPRACOVÁNO NA PODKLADU MAPY.CZ

- NAVRŽENÉ PŘECHODNÉ ZNAČENÍ DLE TP66 - ZÁSADY PRO OZNAČOVÁNÍ PRACOVNÍCH MÍST NA POZEMNÍCH KOMUNIKACÍCH II. VYDÁNÍ.
TRASA BUDE ZAJIŠTĚNA PROŠKOLENOU POŘADATELSKOU SLUŽBOU. POŘADATELÉ BUDOU VYBAVENI REFLEXNÍMI VESTAMI S LOGEM POŘADATELE, PÍŠŤALKAMI A ČASOVÝM HARMONOGRAMEM S KONTAKTY NA POŘADATELSKÝ TÝM. JEDNOTLIVÉ POZICE POŘADATELŮ JSOU ZVOLENY S OHLEDEM NA BEZPEČNOST VŠECH ZÚČASTNĚNÝCH. BUDOU TAK OBSAŽENA VŠECHNA MÍSTÁ, KDE DOCHÁZÍ KE KŘÍŽENÍ SILNIČNÍHO PROVOZU S TRASOU ZÁVODU, NEBEZPEČNÉ A NEPŘEHLEDNÉ ÚSEKY A DALŠÍ MÍSTÁ, KDE MŮŽE DOJÍT K NEBEZPEČNÝM SITUACIÍM.

	- OBJÍZDNÁ TRASA		- VYZNAČENÍ TRASY ZÁVODU
	- BEZPEČNOSTNÍ PÁSKA		
	- NAVRŽENÉ PŘECHODNÉ DOPRAVNÍ ZNAČENÍ		

Vypracoval/a: Bc. Lucie Ondráčková podpis:	Zodpovědná osoba: Bc. Lucie Ondráčková podpis:	Zhotovitel: Victor Zen AZ-DIO DOPRAVNÍ INŽENÝRING https://www.az-dio.cz/ +420 606 888 161 az-dio@az-dio.cz
Technická kontrola: Victor Zen podpis:	Vedoucí projektant: Victor Zen podpis:	
Místo: Pardubický, Královéhradecký kraj	Formát: A3	
Stavba / Akce: Tour De France - L'Etape Czech Republic	Datum: 6.6.2026	
Popis: Situace přechodného značení	Příloha č.: 42	

DETAIL N03

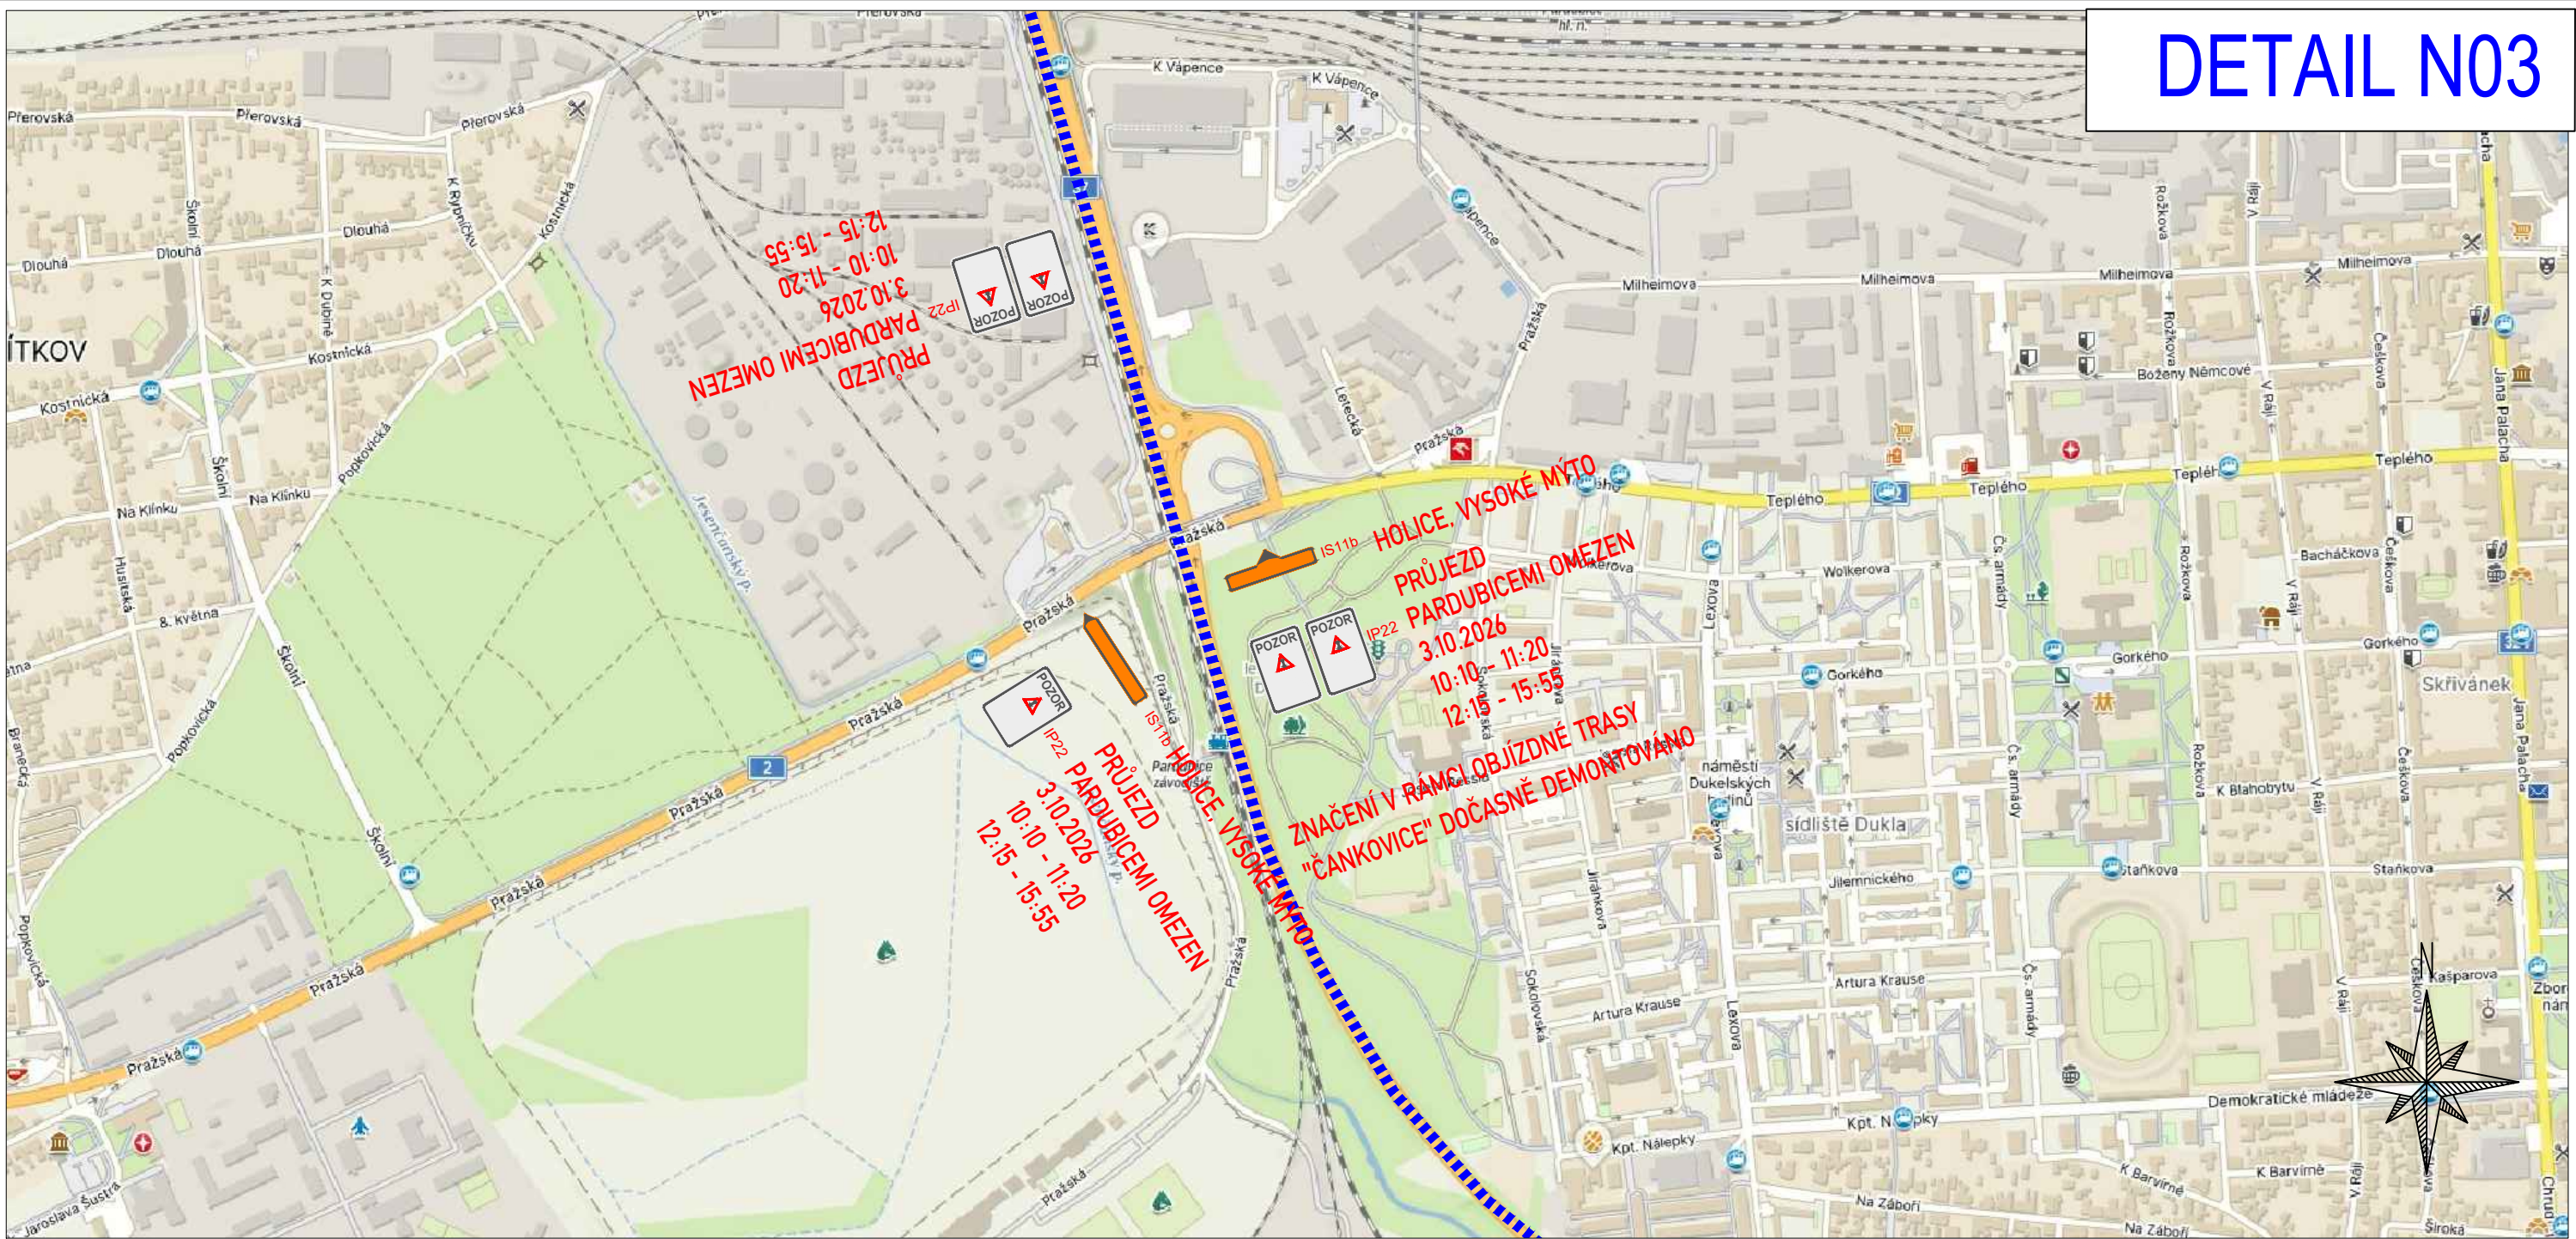


ZPRACOVÁNO NA PODKLADU MAPY.CZ

NAVŘENÉ PŘECHODNÉ ZNAČENÍ DLE TP66 - ZÁSADY PRO OZNAČOVÁNÍ PRACOVNÍCH MÍST NA POZEMNÍCH KOMUNIKACÍCH II. VYDÁNÍ.
TRASA BUDE ZAJIŠTĚNA PROŠKOLENOU POŘADATELSKOU SLUŽBOU. POŘADATELÉ BUDOU VYBAVENI REFLEXNÍMI VESTAMI S LOGEM POŘADATELE, PIŠTALKAMI A ČASOVÝM HARMONOGRAMEM S KONTAKTY NA POŘADATELSKÝ TÝM. JEDNOTLIVÉ POZICE POŘADATELŮ JSOU ZVOLENY S OHLEDEM NA BEZPEČNOST VŠECH ZÚČASTNĚNÝCH. BUDOU TAK OBSAŽENA VŠECHNA MÍSTÁ, KDE DOCHÁZÍ KE KŘÍŽENÍ SILNIČNÍHO PROVOZU S TRASOU ZÁVODU, NEBEZPEČNÉ A NEPŘEHLEDNÉ ÚSEKY A DALŠÍ MÍSTÁ, KDE MŮŽE DOJÍT K NEBEZPEČNÝM SITUACIÍM.

	OBJÍZDNÁ TRASA		VMYRNAČENÍ TRASY ZÁVODU
	BEZPEČNOSTNÍ PÁSKA		
	NAVŘENÉ PŘECHODNÉ DOPRAVNÍ ZNAČENÍ		

Vypracoval/a: Bc. Lucie Ondráčková podpis:	Zodpovědná osoba: Bc. Lucie Ondráčková podpis:	Zhotovitel: Victor Zen AZ-DIO DOPRAVNÍ INŽENÝRING https://www.az-dio.cz/ +420 606 888 161 az-dio@az-dio.cz
Technická kontrola: Victor Zen podpis:	Vedoucí projektant: Victor Zen podpis:	
Místo: Pardubický, Královéhradecký kraj	Formát: A3	
Stavba / Akce: Tour De France - L'Etape Czech Republic	Datum: 6.6.2026	
Popis: Situace přechodného značení	Příloha č.: 43	

DETAIL N04

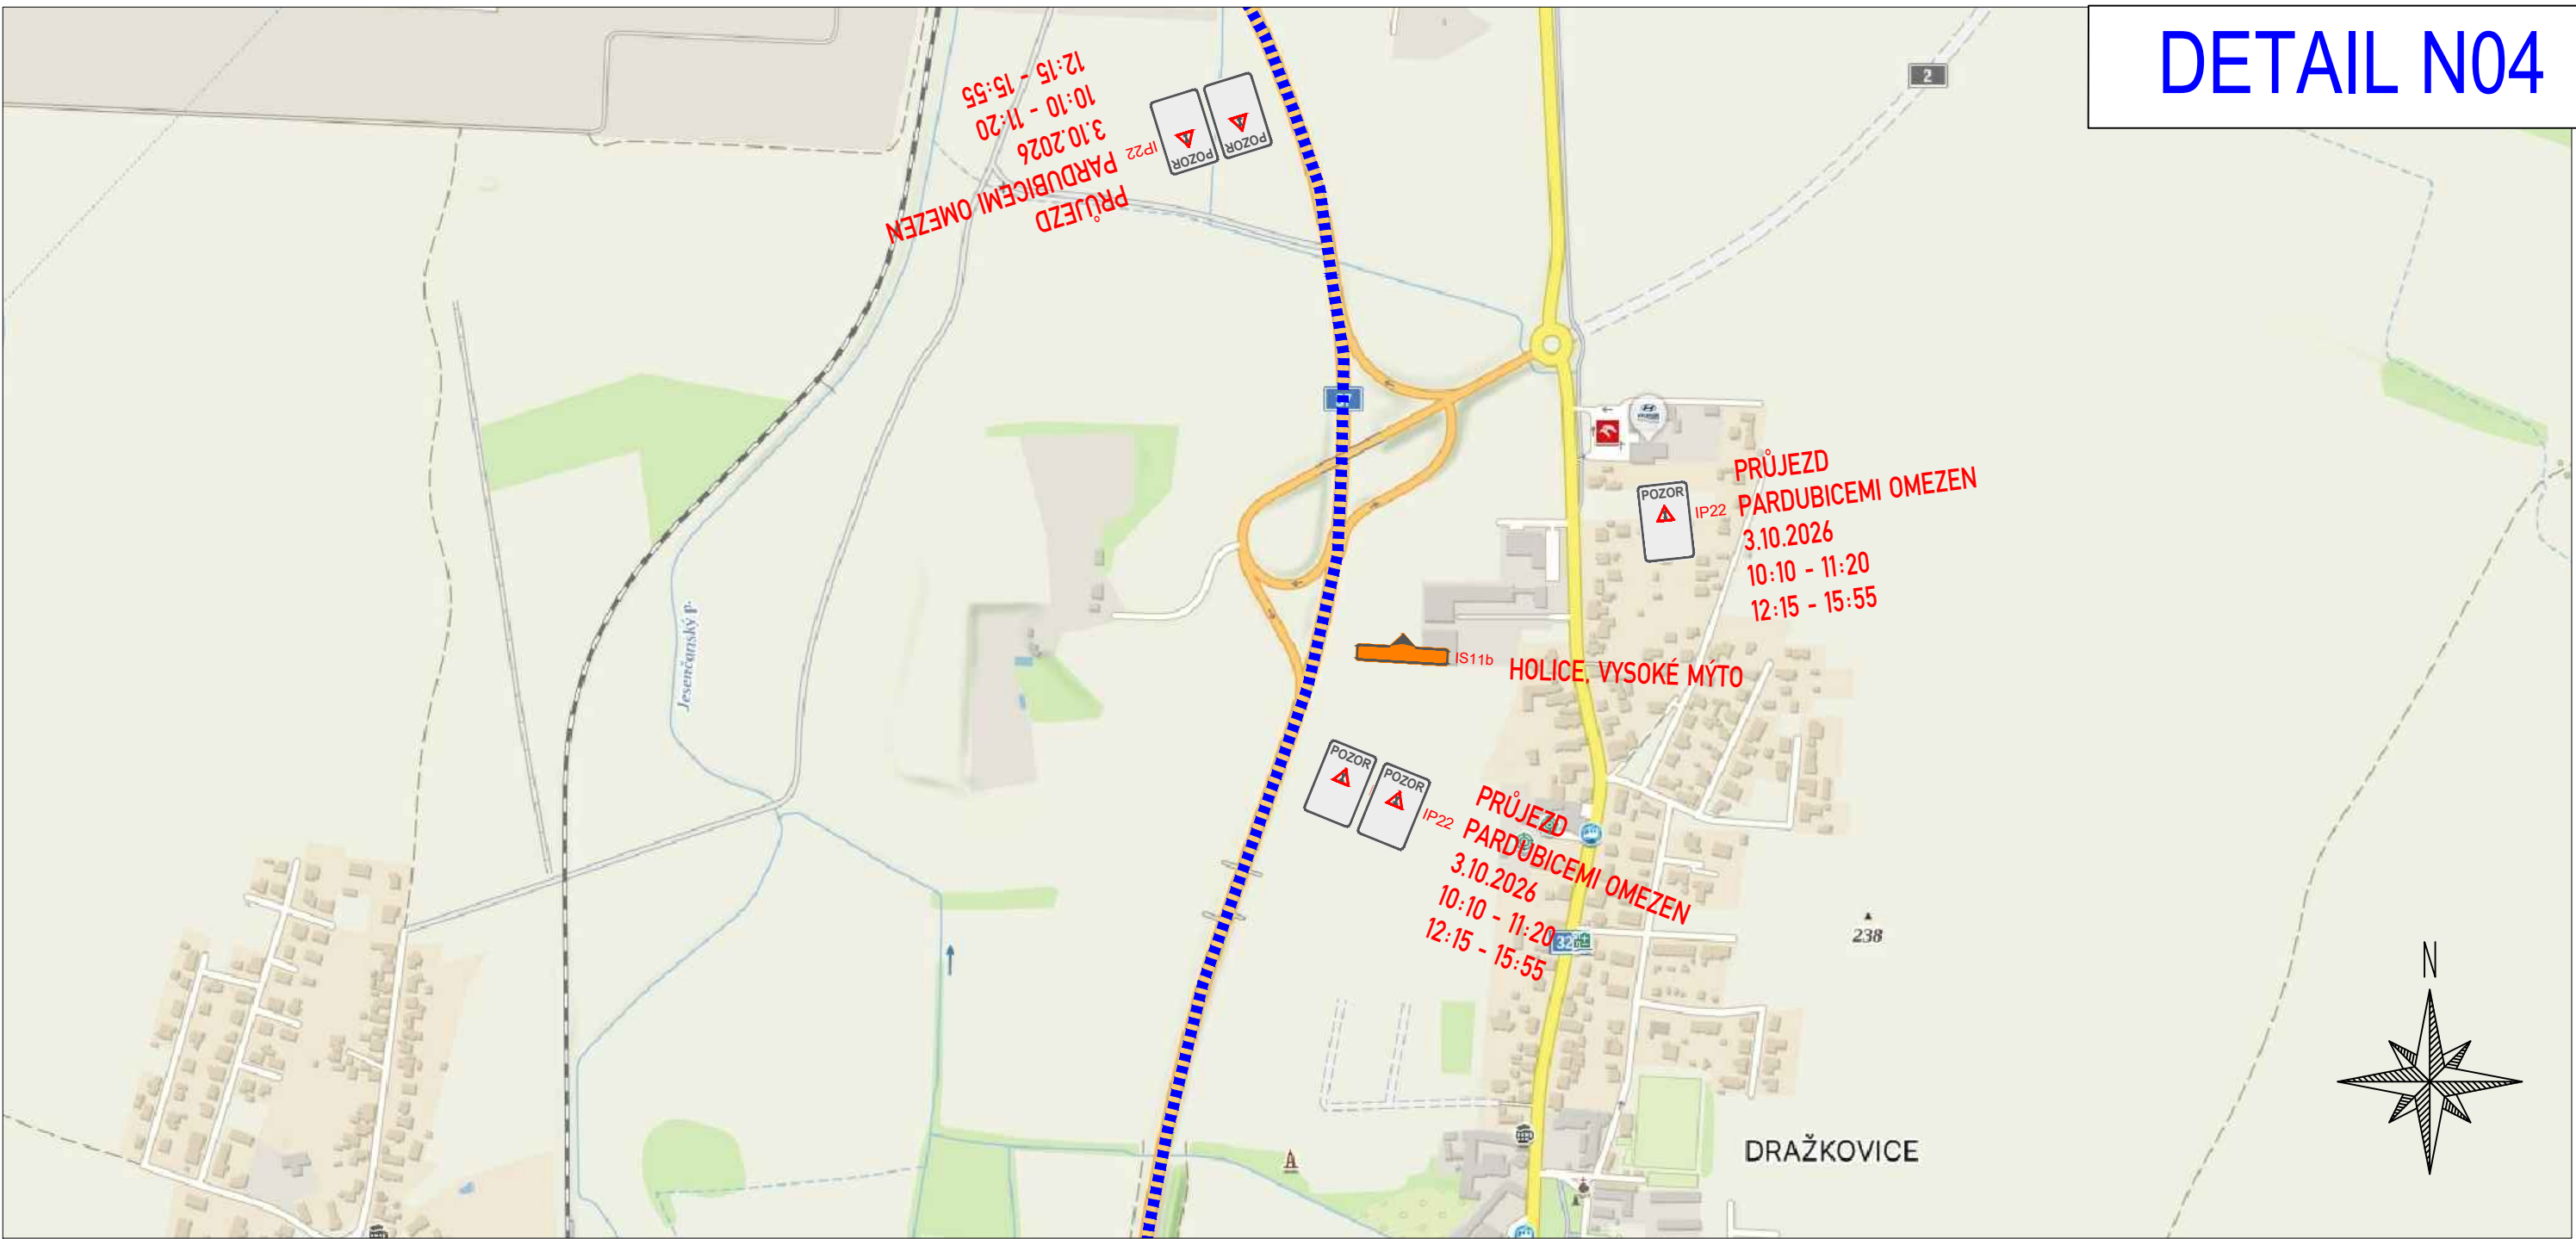

ZPRACOVÁNO NA PODKLADU MAPY.CZ


- NAVRŽENÉ PŘECHODNÉ ZNAČENÍ DLE TP66 - ZÁSADY PRO OZNAČOVÁNÍ PRACOVNÍCH MÍST NA POZEMNÍCH KOMUNIKACÍCH II. VYDÁNÍ.
TRASA BUDE ZAJIŠTĚNA PROŠKOLENOU POŘADATELSKOU SLUŽBOU. POŘADATELÉ BUDOU VYBAVENI REFLEXNÍMI VESTAMI S LOGEM POŘADATELE, PÍŠŤALKAMI A ČASOVÝM HARMONOGRAMEM S KONTAKTY NA POŘADATELSKÝ TÝM. JEDNOTLIVÉ POZICE POŘADATELŮ JSOU ZVOLENY S OHLEDEM NA BEZPEČNOST VŠECH ZÚČASTNĚNÝCH. BUDOU TAK OBSAŽENA VŠECHNA MÍSTA, KDE DOCHÁZÍ KE KŘÍŽENÍ SILNIČNÍHO PROVOZU S TRASOU ZÁVODU, NEBEZPEČNÉ A NEPŘEHLEDNÉ ÚSEKY A DALŠÍ MÍSTA, KDE MŮŽE DOJÍT K NEBEZPEČNÝM SITUACIÍM.

	- OBJÍZDNÁ TRASA		- VYZNAČENÍ TRASY ZÁVODU
	- BEZPEČNOSTNÍ PÁSKA		
	- NAVRŽENÉ PŘECHODNÉ DOPRAVNÍ ZNAČENÍ		

Vypracoval/a: Bc. Lucie Ondráčková podpis:	Zodpovědná osoba: Bc. Lucie Ondráčková podpis:	Zhotovitel: Victor Zen AZ-DIO DOPRAVNÍ INŽENÝRING https://www.az-dio.cz/ +420 606 888 161 az-dio@az-dio.cz
Technická kontrola: Victor Zen podpis:	Vedoucí projektant: Victor Zen podpis:	
Místo:	Pardubický, Královéhradecký kraj	Formát: A3
Stavba / Akce:	Tour De France - L'Etape Czech Republic	Datum: 6.6.2026
Popis:	Situace přechodného značení	Příloha č.: 44



DETAIL N05

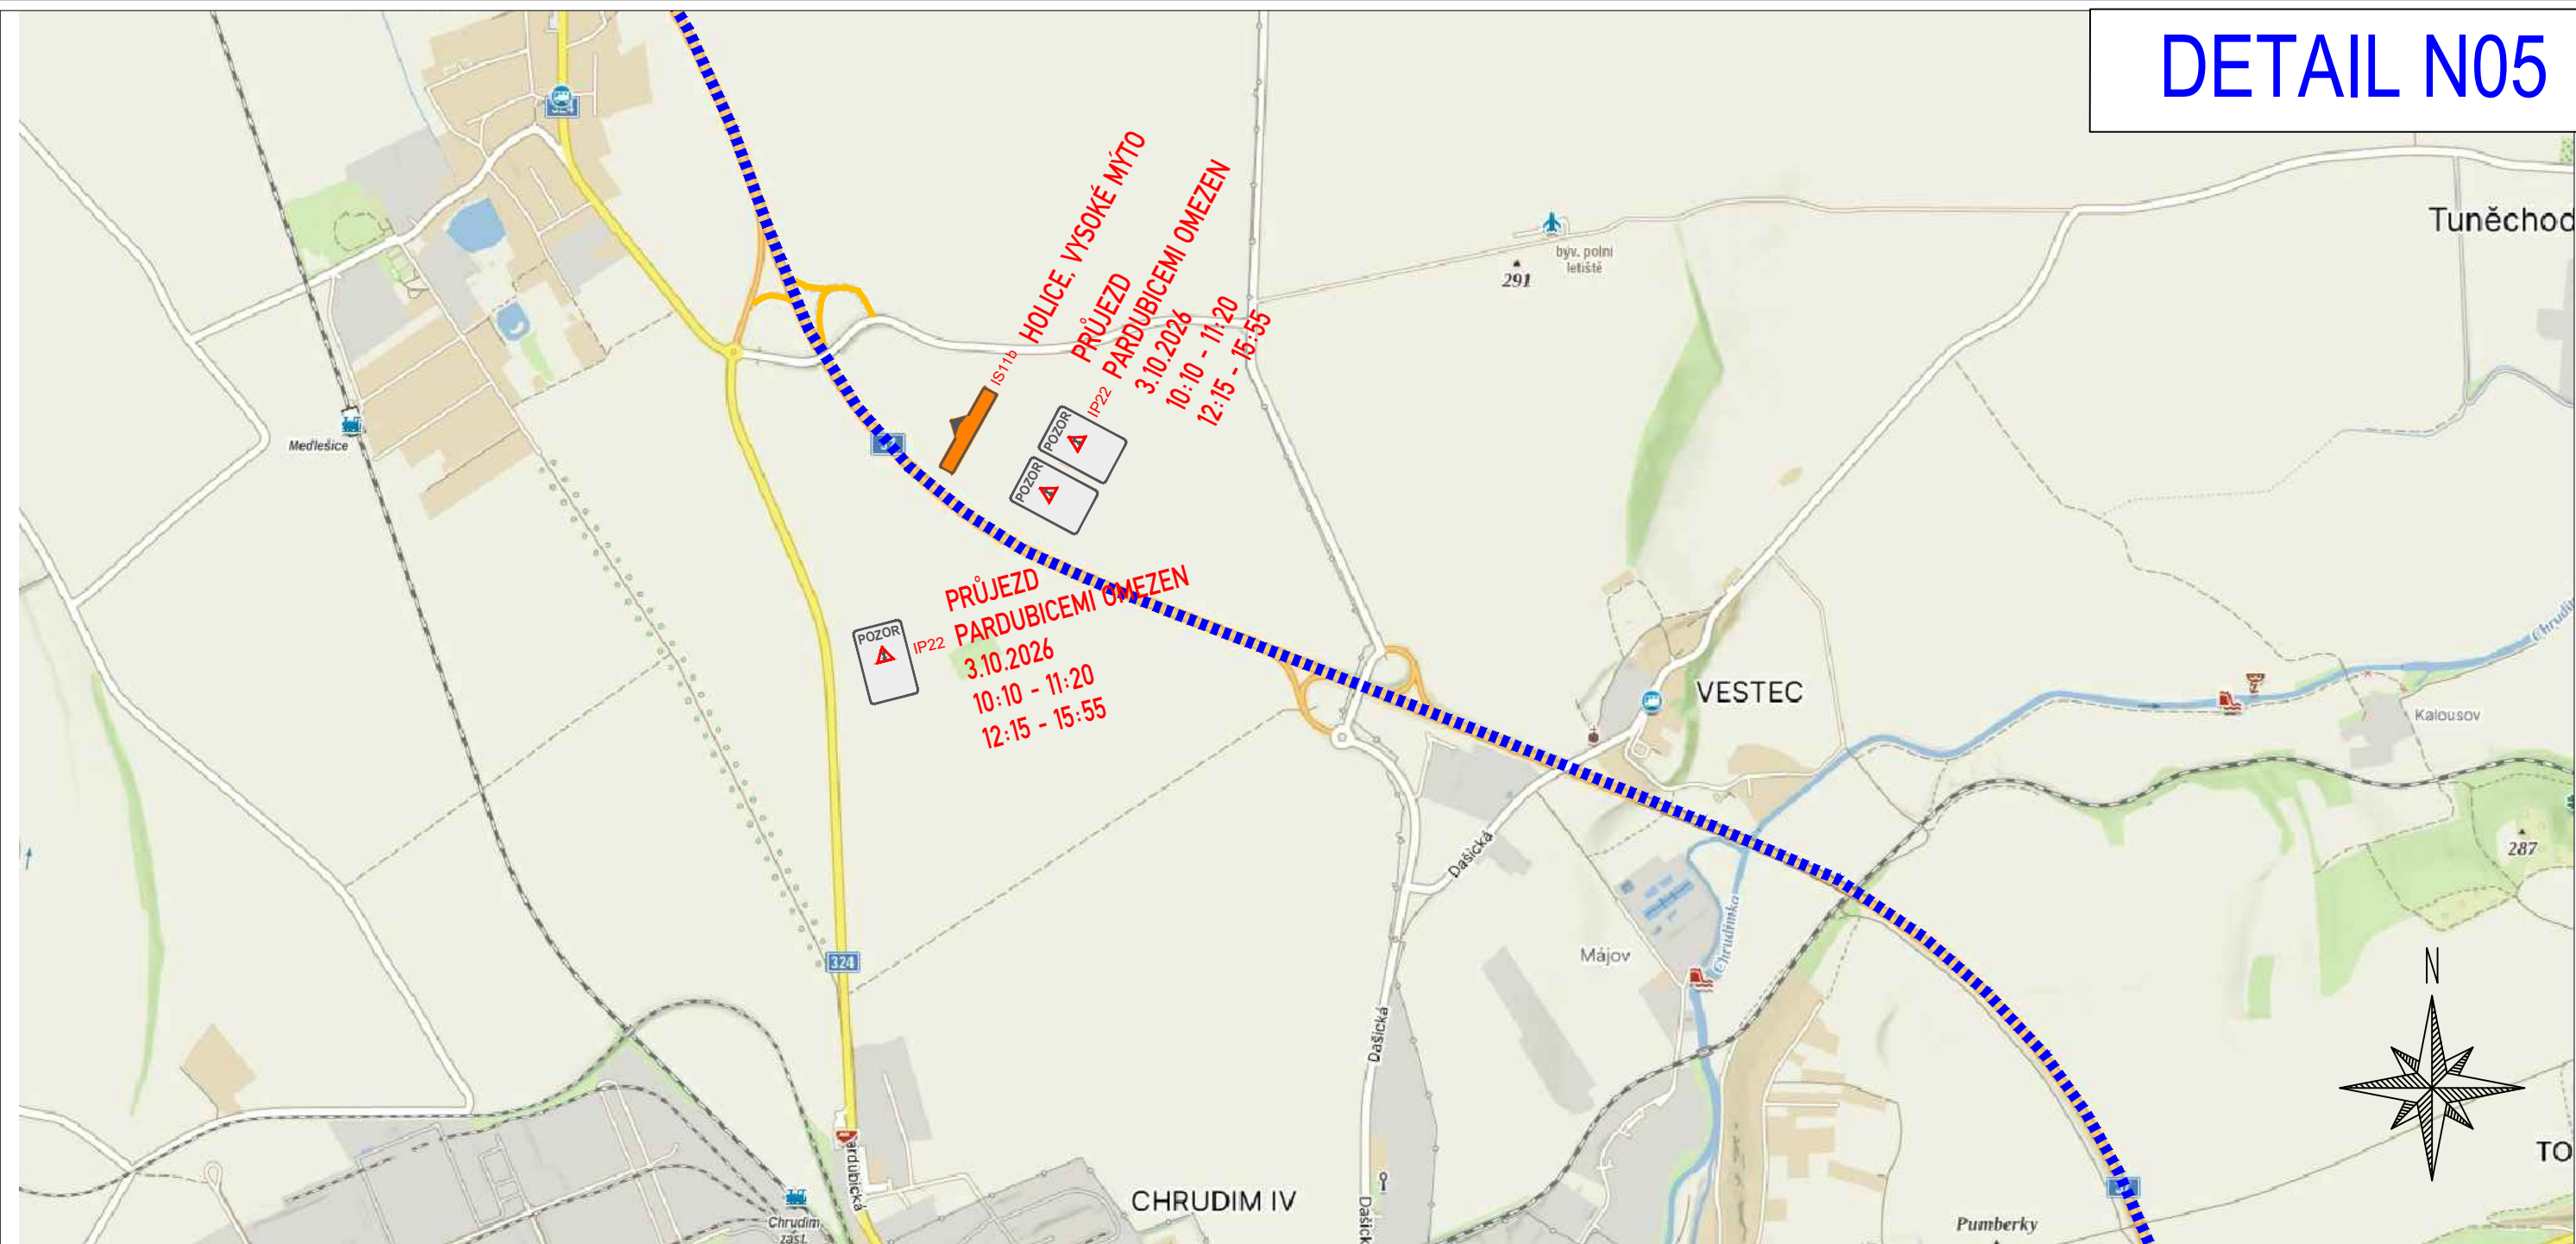

ZPRACOVÁNO NA PODKLADU MAPY.CZ

- NAVRŽENÉ PŘECHODNÉ ZNAČENÍ DLE TP66 - ZÁSADY PRO OZNAČOVÁNÍ PRACOVNÍCH MÍST NA POZEMNÍCH KOMUNIKACÍCH II. VYDÁNÍ.
TRASA BUDE ZAJIŠTĚNA PROŠKOLENOU POŘADATELSKOU SLUŽBOU. POŘADATELÉ BUDOU VYBAVENI REFLEXNÍMI VESTAMI S LOGEM POŘADATELE, PÍŠŤALKAMI A ČASOVÝM HARMONOGRAMEM S KONTAKTY NA POŘADATELSKÝ TÝM. JEDNOTLIVÉ POZICE POŘADATELŮ JSOU ZVOLENY S OHLEDEM NA BEZPEČNOST VŠECH ZÚČASTNĚNÝCH. BUDOU TAK OBSAŽENA VŠECHNA MÍSTA, KDE DOCHÁZÍ KE KŘÍŽENÍ SILNIČNÍHO PROVOZU S TRASOU ZÁVODU, NEBEZPEČNÉ A NEPŘEHLEDNÉ ÚSEKY A DALŠÍ MÍSTA, KDE MŮŽE DOJÍT K NEBEZPEČNÝM SITUACIÍM.

	- OBJÍZDNÁ TRASA		- VYZNAČENÍ TRASY ZÁVODU
	- BEZPEČNOSTNÍ PÁSKA		
	- NAVRŽENÉ PŘECHODNÉ DOPRAVNÍ ZNAČENÍ		

Vypracoval/a: Bc. Lucie Ondráčková podpis:	Zodpovědná osoba: Bc. Lucie Ondráčková podpis:	Zhotovitel: Victor Zen AZ-DIO DOPRAVNÍ INŽENÝRING https://www.az-dio.cz/ +420 606 888 161 az-dio@az-dio.cz
Technická kontrola: Victor Zen podpis:	Vedoucí projektant: Victor Zen podpis:	
Místo: Pardubický, Královéhradecký kraj	Formát: A3	
Stavba / Akce: Tour De France - L'Etape Czech Republic	Datum: 6.6.2026	
Popis: Situace přechodného značení	Příloha č.: 45	

DETAIL N06

HOLICE, VYSOKÉ MÝTO
PRŮJEZD
PARDUBICEMI OMEZEN
 3.10.2026
 10:10 - 11:20
 12:15 - 15:55

HOLICE, VYSOKÉ MÝTO
PRŮJEZD
PARDUBICEMI OMEZEN
 3.10.2026
 10:10 - 11:20
 12:15 - 15:55


HOLICE, VYSOKÉ MÝTO
PRŮJEZD
PARDUBICEMI OMEZEN
 3.10.2026
 10:10 - 11:20
 12:15 - 15:55

HOLICE, VYSOKÉ MÝTO
PRŮJEZD
PARDUBICEMI OMEZEN
 3.10.2026
 10:10 - 11:20
 12:15 - 15:55

- NAVRŽENÉ PŘECHODNÉ ZNAČENÍ DLE TP66 - ZÁSADY PRO OZNAČOVÁNÍ PRACOVNÍCH MÍST NA POZEMNÍCH KOMUNIKACÍCH II. VYDÁNÍ.


TRASA BUDE ZAJIŠTĚNA PROŠKOLENOU POŘADATELSKOU SLUŽBOU. POŘADATELÉ BUDOU VYBAVENI REFLEXNÍMI VESTAMI S LOGEM POŘADATELE, PÍŠŤALKAMI A ČASOVÝMI HARMONOGRAMEM S KONTAKTY NA POŘADATELSKÝ TÝM. JEDNOTLIVÉ POZICE POŘADATELŮ JSOU ZVOLENY S OHLEDEM NA BEZPEČNOST VŠECH ZÚČASTNĚNÝCH. BUDOU TAK OBSAZENA VŠECHNA MÍSTA, KDE DOCHÁZÍ KE KRÍŽENÍ SILNIČNÍHO PROVOZU S TRASOU ZÁVODU, NEBEZPEČNÉ A NEPŘEHLEDNÉ ÚSEKY A DALŠÍ MÍSTA, KDE MŮŽE DOJÍT K NEBEZPEČNÝM SITUACIÁM.

-     - OBJÍZDNÁ TRASA
    - BEZPEČNOSTNÍ PÁSKA
 B1
 E13
 - NAVRŽENÉ PŘECHODNÉ DOPRAVNÍ ZNAČENÍ
      - VYZNAČENÍ TRASY ZÁVODU

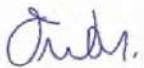Vypracoval/a: Bc. Lucie Ondráčková podpis: 	Zodpovědná osoba: Bc. Lucie Ondráčková podpis: 	Zhotovitel:  Victor Zen AZ-DIO DOPRAVNÍ INŽENÝRING https://www.az-dio.cz/ +420 606 888 161 az-dio@az-dio.cz
Technická kontrola: Victor Zen podpis: 	Vedoucí projektant: Victor Zen podpis: 	
Místo: Pardubický, Královéhradecký kraj		Formát: A3
Stavba / Akce: Tour De France - L'Étape Czech Republic		Datum: 6.6.2026
Popis: Situace přechodného značení		Příloha č.: 46



DETAIL N07

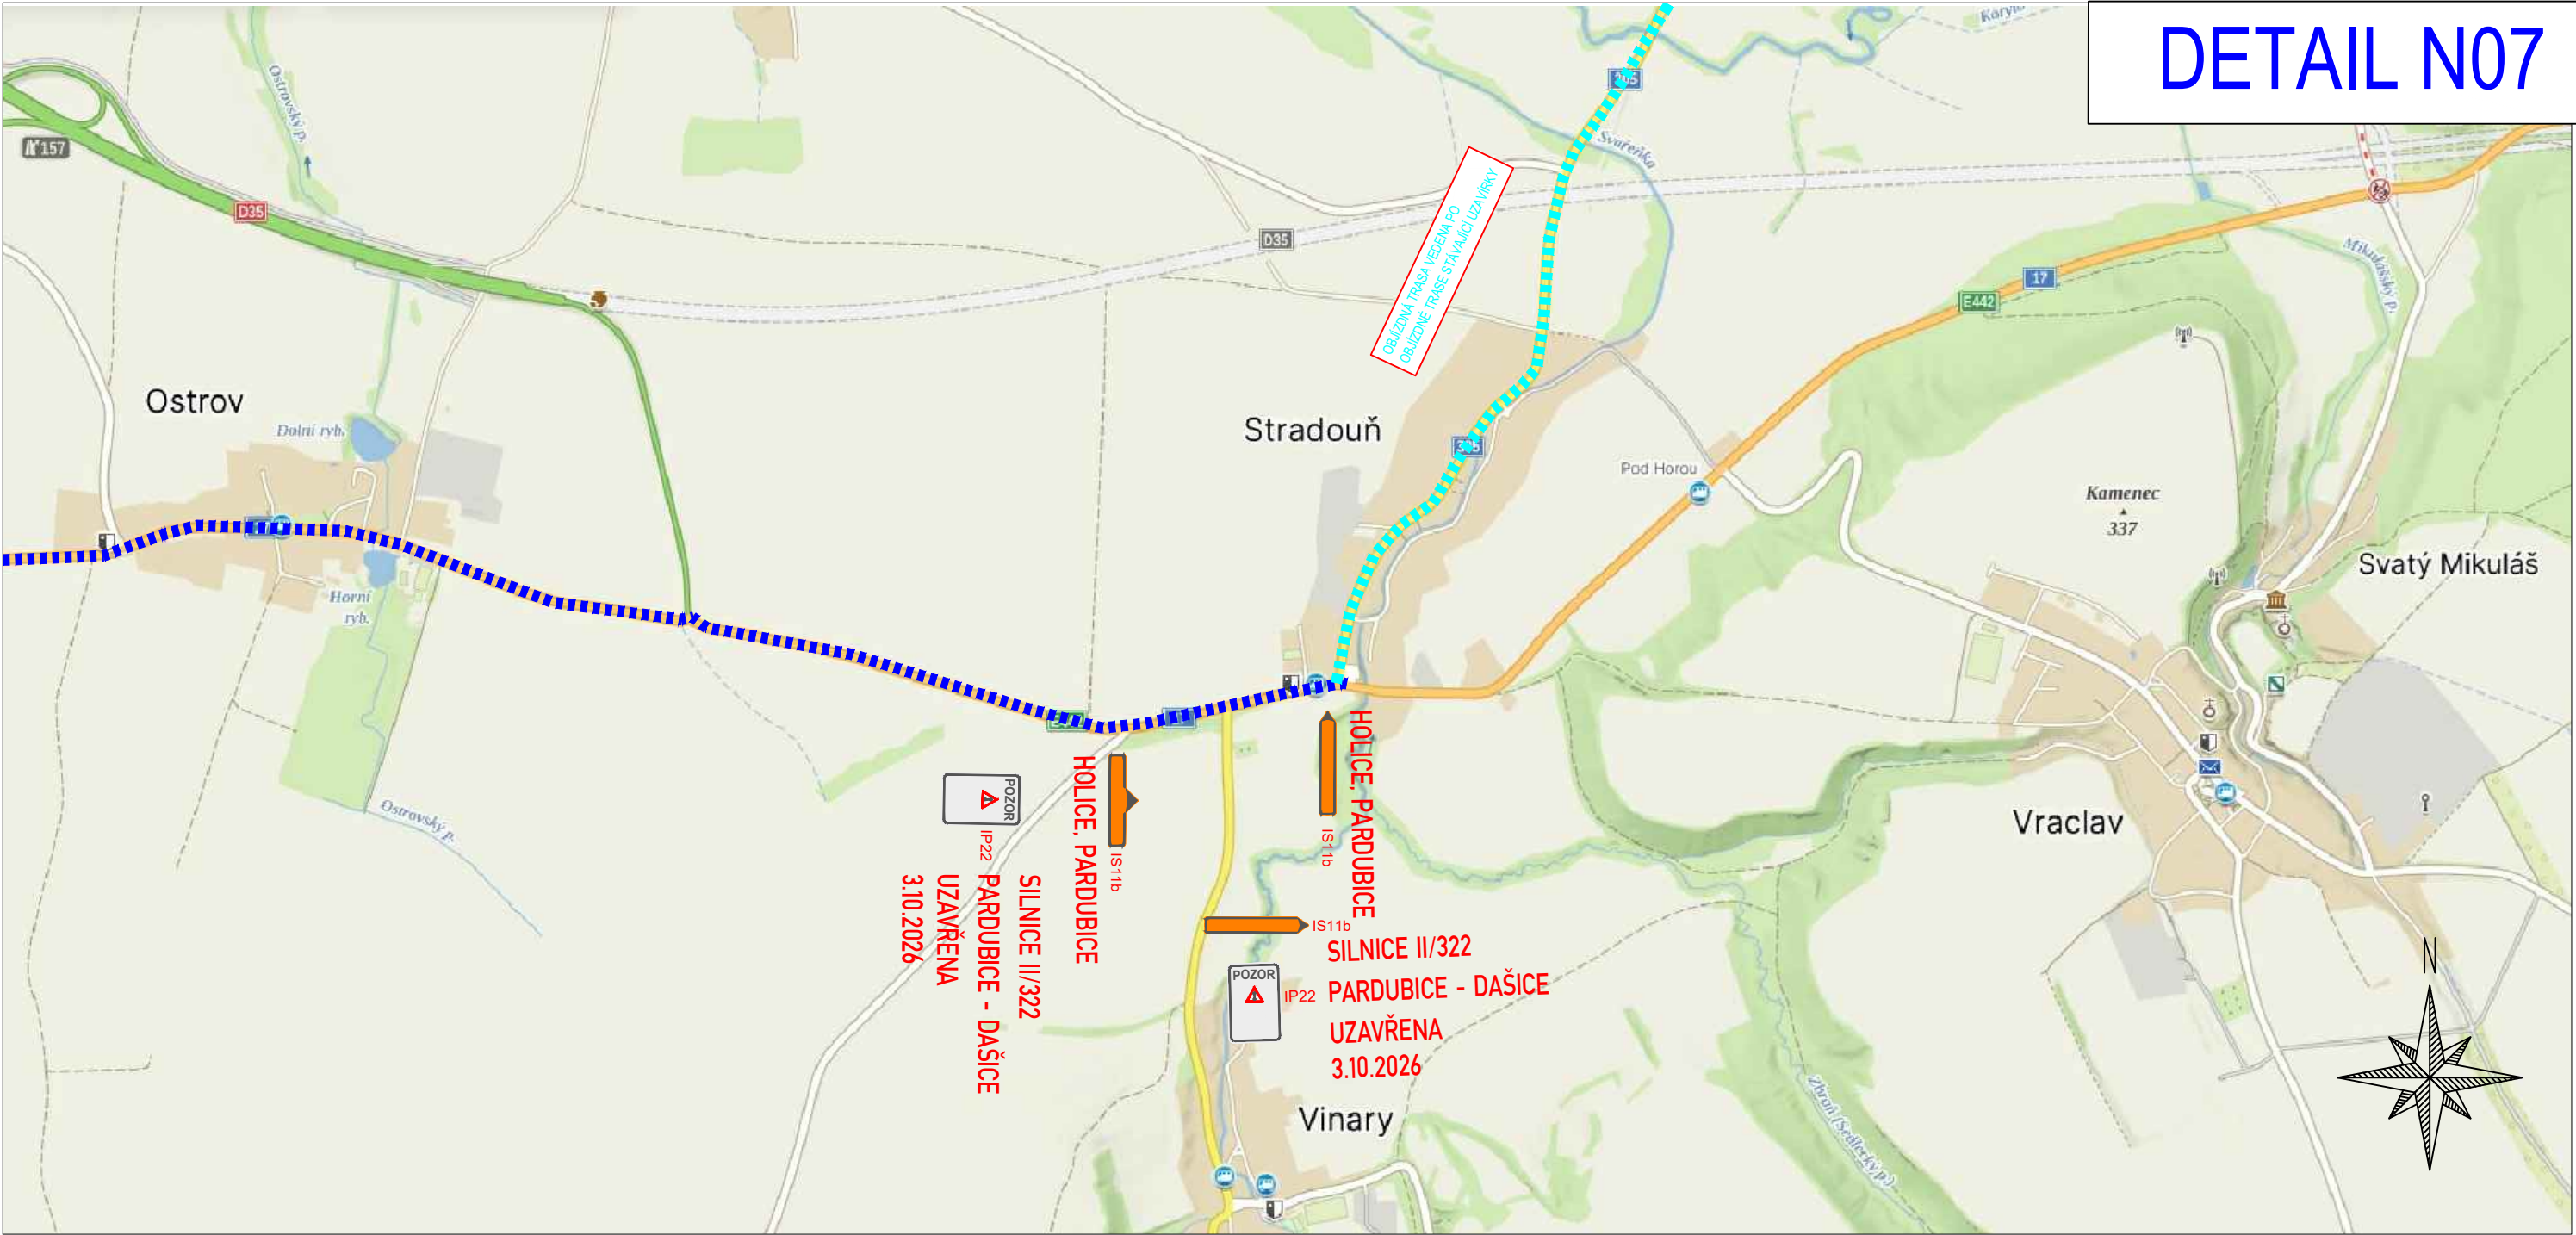


ZPRACOVÁNO NA PODKLADU MAPY.CZ

- NAVRŽENÉ PŘECHODNÉ ZNAČENÍ DLE TP66 - ZÁSADY PRO OZNAČOVÁNÍ PRACOVNÍCH MÍST NA POZEMNÍCH KOMUNIKACÍCH II. VYDÁNÍ.
TRASA BUDE ZAJIŠTĚNA PROŠKOLENOU POŘADATELSKOU SLUŽBOU. POŘADATELÉ BUDOU VYBAVENI REFLEXNÍMI VESTAMI S LOGEM POŘADATELE, PÍŠŤALKAMI A ČASOVÝM HARMONOGRAMEM S KONTAKTY NA POŘADATELSKÝ TÝM. JEDNOTLIVÉ POZICE POŘADATELŮ JSOU ZVOLENY S OHLEDEM NA BEZPEČNOST VŠECH ZÚČASTNĚNÝCH. BUDOU TAK OBSAŽENA VŠECHNA MÍSTÁ, KDE DOCHÁZÍ KE KŘÍŽENÍ SILNIČNÍHO PROVOZU S TRASOU ZÁVODU, NEBEZPEČNÉ A NEPŘEHLEDNÉ ÚSEKY A DALŠÍ MÍSTÁ, KDE MŮŽE DOJÍT K NEBEZPEČNÝM SITUACIÍM.

	- OBJÍZDNÁ TRASA		- VYZNAČENÍ TRASY ZÁVODU
	- BEZPEČNOSTNÍ PÁSKA		
	- NAVRŽENÉ PŘECHODNÉ DOPRAVNÍ ZNAČENÍ		

Vypracoval/a: Bc. Lucie Ondráčková podpis:	Zodpovědná osoba: Bc. Lucie Ondráčková podpis:	Zhotovitel: Victor Zen AZ-DIO DOPRAVNÍ INŽENÝRING https://www.az-dio.cz/ +420 606 888 161 az-dio@az-dio.cz
Technická kontrola: Victor Zen podpis:	Vedoucí projektant: Victor Zen podpis:	
Místo: Pardubický, Královéhradecký kraj	Formát: A3	
Stavba / Akce: Tour De France - L'Etape Czech Republic	Datum: 6.6.2026	
Popis: Situace přechodného značení	Příloha č.: 47	

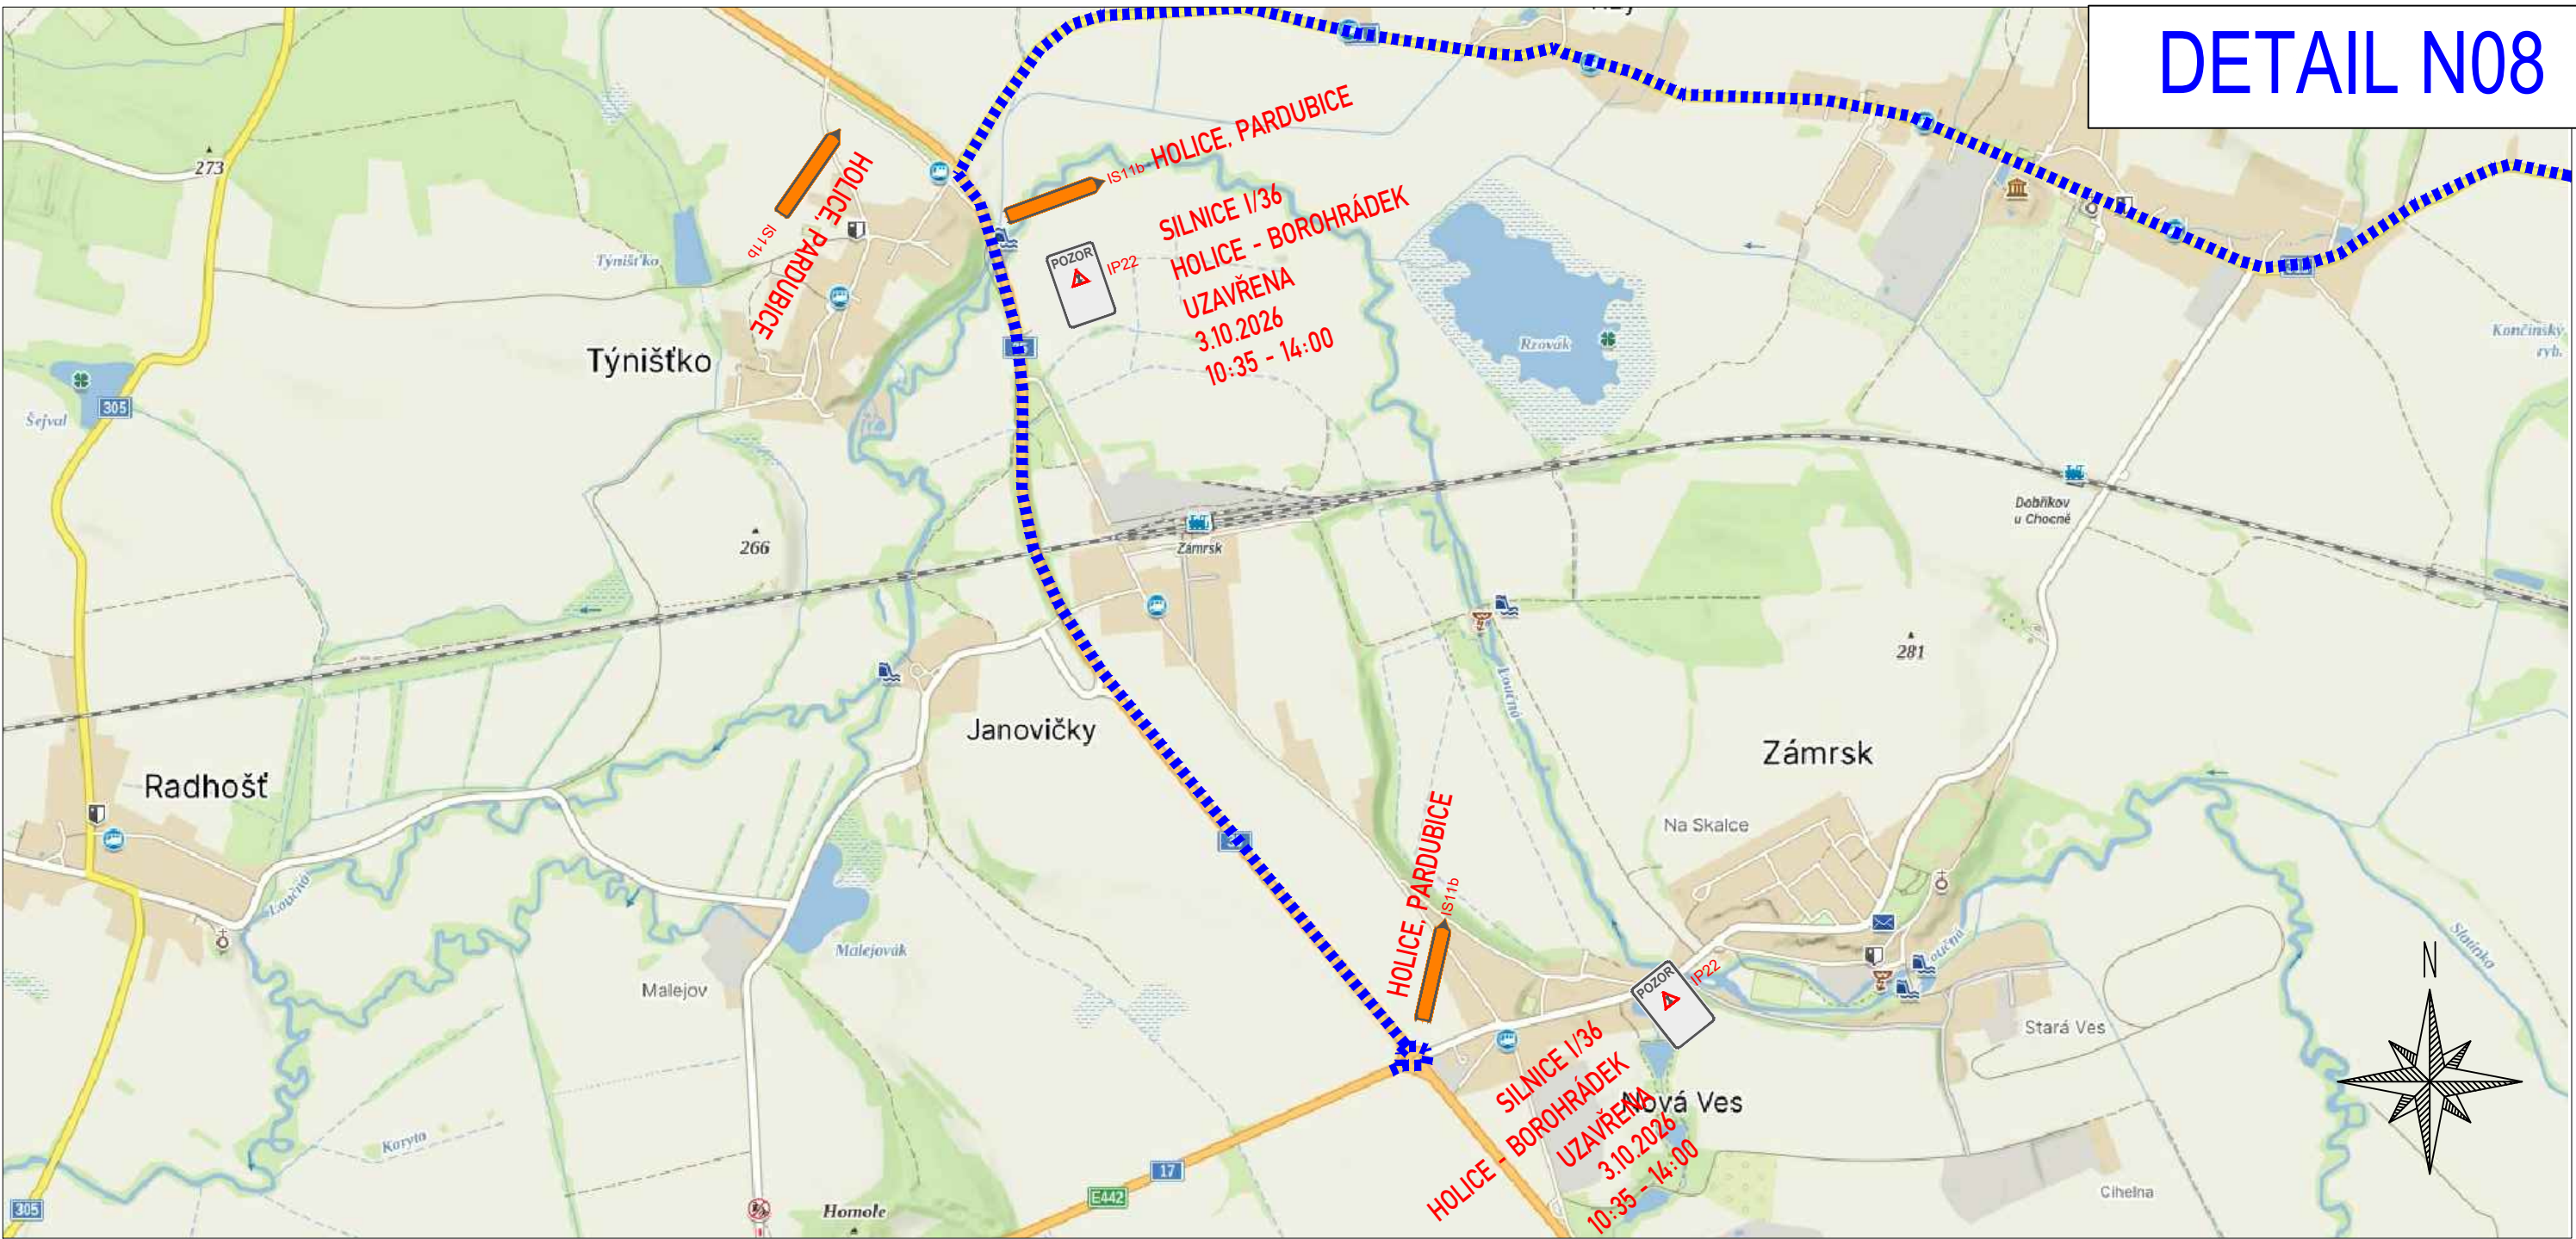


ZPRACOVÁNO NA PODKLADU MAPY.CZ

- NAVRŽENÉ PŘECHODNÉ ZNAČENÍ DLE TP66 - ZÁSADY PRO OZNAČOVÁNÍ PRACOVNÍCH MÍST NA POZEMNÍCH KOMUNIKACÍCH II. VYDÁNÍ.
TRASA BUDE ZAJIŠTĚNA PROŠKOLENOU POŘADATELSKOU SLUŽBOU. POŘADATELÉ BUDOU VYBAVENI REFLEXNÍMI VESTAMI S LOGEM POŘADATELE, PÍŠŤALKAMI A ČASOVÝM HARMONOGRAMEM S KONTAKTY NA POŘADATELSKÝ TÝM. JEDNOTLIVÉ POZICE POŘADATELŮ JSOU ZVOLENY S OHLEDEM NA BEZPEČNOST VŠECH ZÚČASTNĚNÝCH. BUDOU TAK OBSAZENA VŠECHNA MÍSTA, KDE DOCHÁZÍ KE KŘÍŽENÍ SILNIČNÍHO PROVOZU S TRASOU ZÁVODU, NEBEZPEČNÉ A NEPŘEHLEDNÉ ÚSEKY A DALŠÍ MÍSTA, KDE MŮŽE DOJÍT K NEBEZPEČNÝM SITUACIÍM.

	- OBJÍZDNÁ TRASA		- VYZNAČENÍ TRASY ZÁVODU
	- BEZPEČNOSTNÍ PÁSKA		
	- NAVRŽENÉ PŘECHODNÉ DOPRAVNÍ ZNAČENÍ		

Vypracoval/a: Bc. Lucie Ondráčková podpis:	Zodpovědná osoba: Bc. Lucie Ondráčková podpis:	Zhotovitel: Victor Zen AZ-DIO DOPRAVNÍ INŽENÝRING https://www.az-dio.cz/ +420 606 888 161 az-dio@az-dio.cz
Technická kontrola: Victor Zen podpis:	Vedoucí projektant: Victor Zen podpis:	
Místo: Pardubický, Královéhradecký kraj	Formát: A3	
Stavba / Akce: Tour De France - L'Etape Czech Republic	Datum: 6.6.2026	
Popis: Situace přechodného značení	Příloha č.: 48	

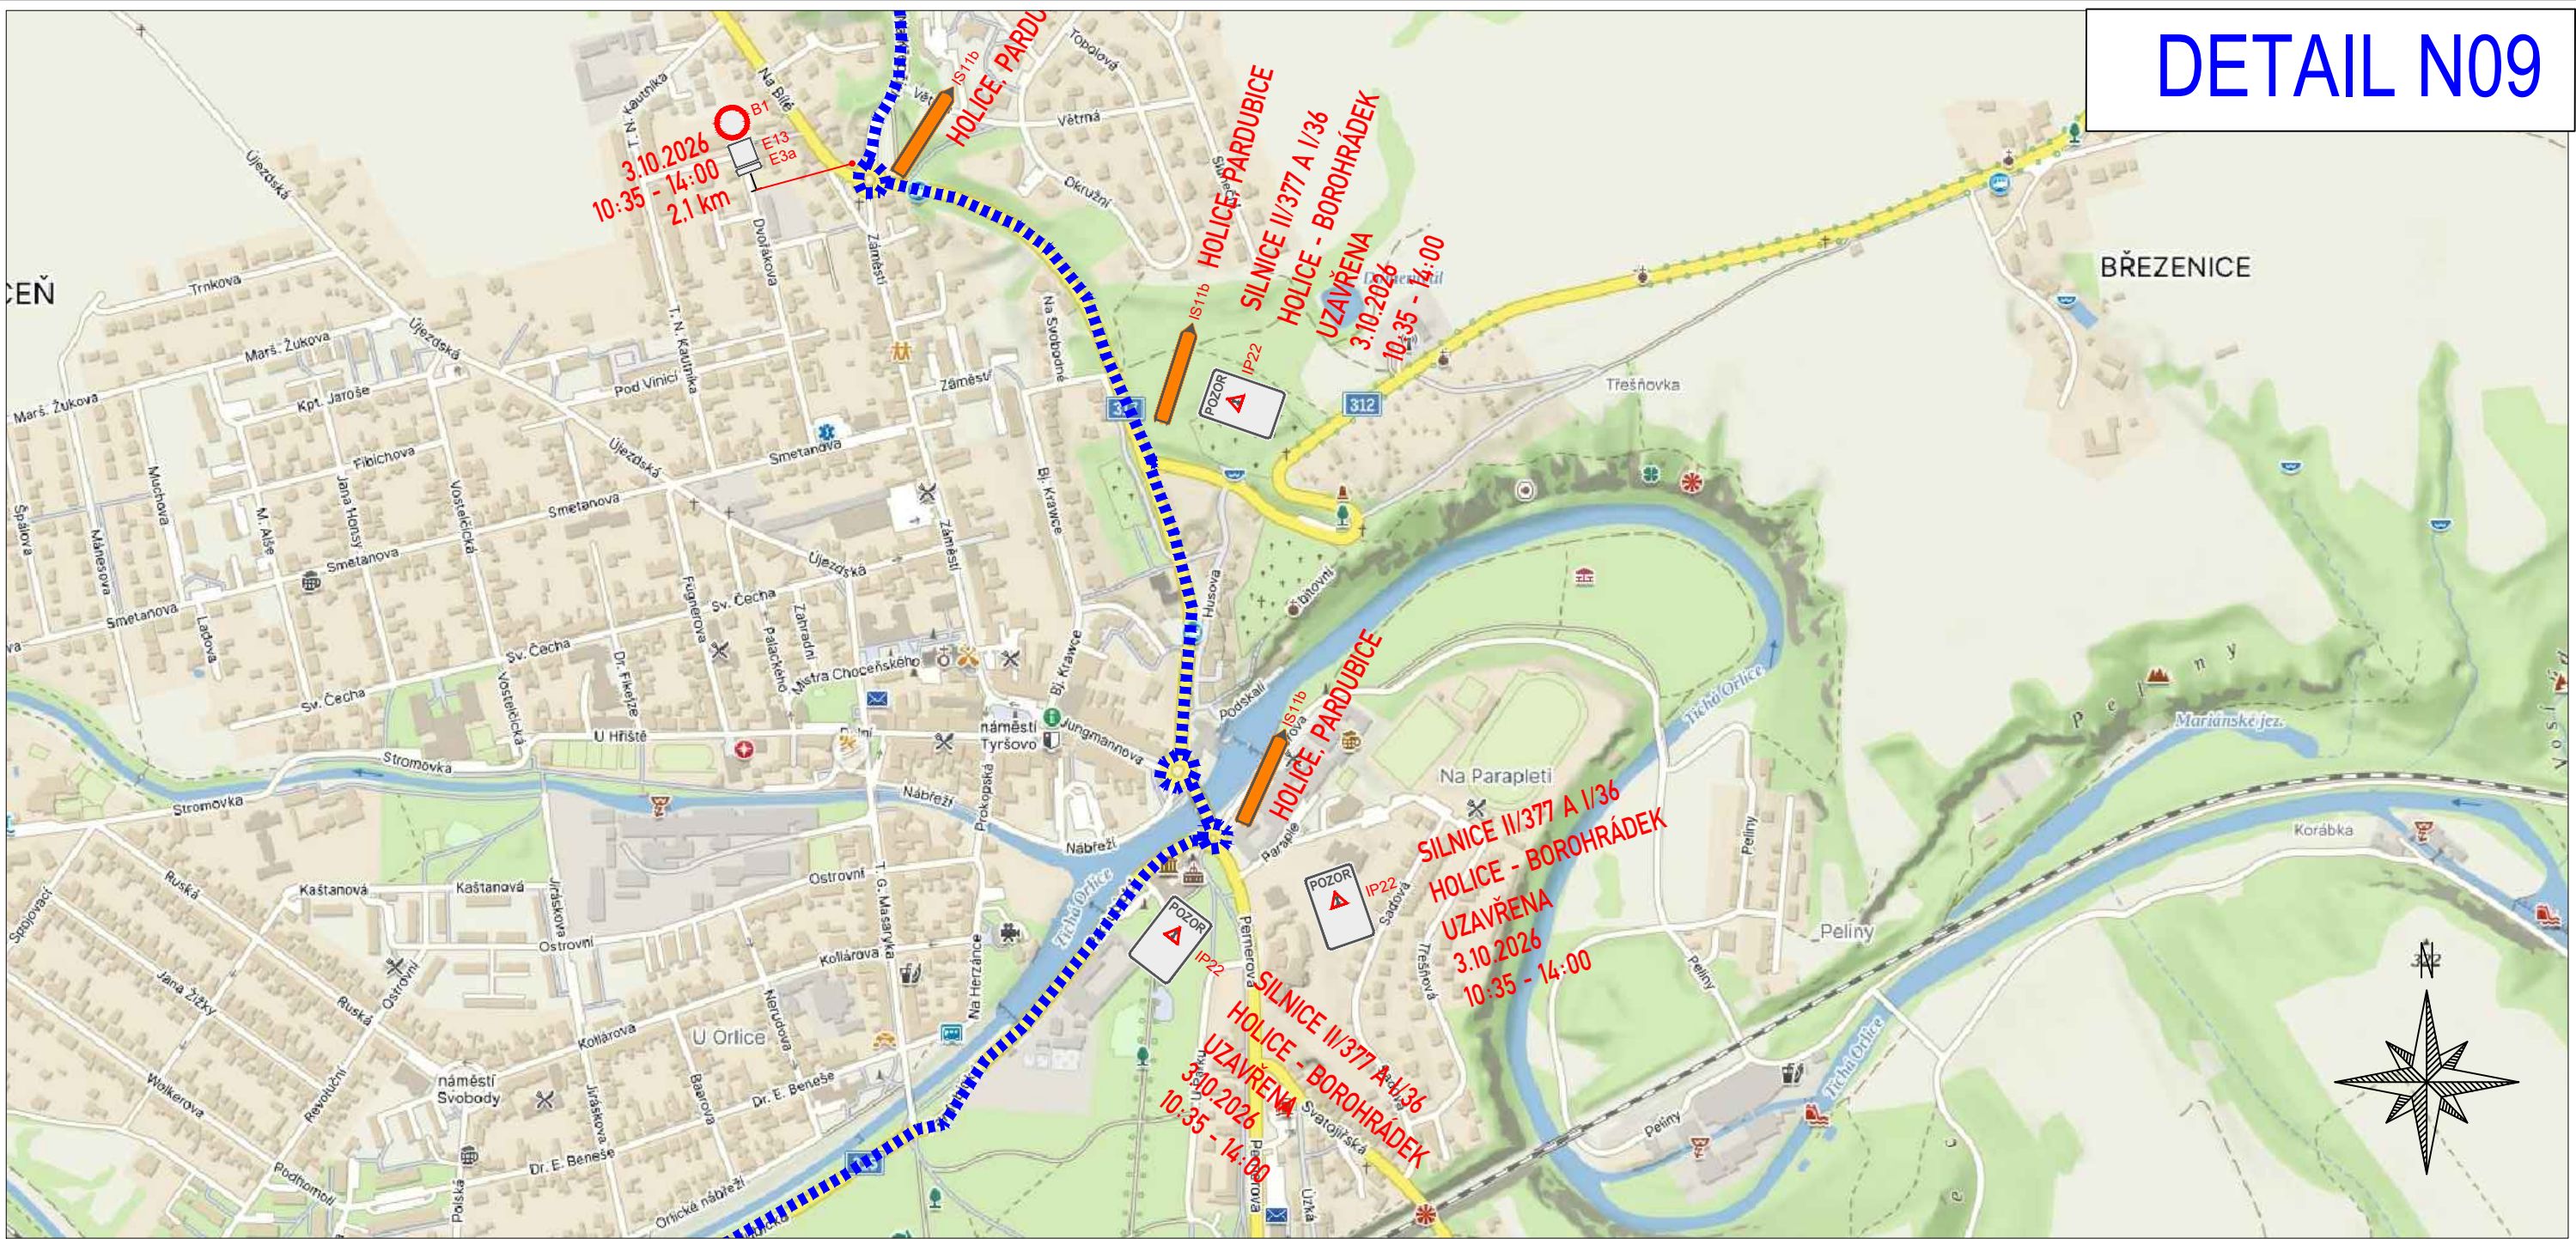


ZPRACOVÁNO NA PODKLADU MAPY.CZ

- NAVRŽENÉ PŘECHODNÉ ZNAČENÍ DLE TP66 - ZÁSADY PRO OZNAČOVÁNÍ PRACOVNÍCH MÍST NA POZEMNÍCH KOMUNIKACÍCH II. VYDÁNÍ.
TRASA BUDE ZAJIŠTĚNA PROŠKOLENOU POŘADATELSKOU SLUŽBOU. POŘADATELÉ BUDOU VYBAVENI REFLEXNÍMI VESTAMI S LOGEM POŘADATELE, PÍŠŤALKAMI A ČASOVÝM HARMONOGRAMEM S KONTAKTY NA POŘADATELSKÝ TÝM. JEDNOTLIVÉ POZICE POŘADATELŮ JSOU ZVOLENY S OHLEDEM NA BEZPEČNOST VŠECH ZÚČASTNĚNÝCH. BUDOU TAK OBSAŽENA VŠECHNA MÍSTA, KDE DOCHÁZÍ KE KŘÍŽENÍ SILNIČNÍHO PROVOZU S TRASOU ZÁVODU, NEBEZPEČNÉ A NEPŘEHLEDNÉ ÚSEKY A DALŠÍ MÍSTA, KDE MŮŽE DOJÍT K NEBEZPEČNÝM SITUACIÍM.

	- OBJÍZDNÁ TRASA		- VYZNAČENÍ TRASY ZÁVODU
	- BEZPEČNOSTNÍ PÁSKA		
	- NAVRŽENÉ PŘECHODNÉ DOPRAVNÍ ZNAČENÍ		

Vypracoval/a: Bc. Lucie Ondráčková podpis:	Zodpovědná osoba: Bc. Lucie Ondráčková podpis:	Zhotovitel: Victor Zen AZ-DIO DOPRAVNÍ INŽENÝRING https://www.az-dio.cz/ +420 606 888 161 az-dio@az-dio.cz
Technická kontrola: Victor Zen podpis:	Vedoucí projektant: Victor Zen podpis:	
Místo: Pardubický, Královéhradecký kraj	Formát: A3	
Stavba / Akce: Tour De France - L'Etape Czech Republic	Datum: 6.6.2026	
Popis: Situace přechodného značení	Příloha č.: 49	

DETAIL N10

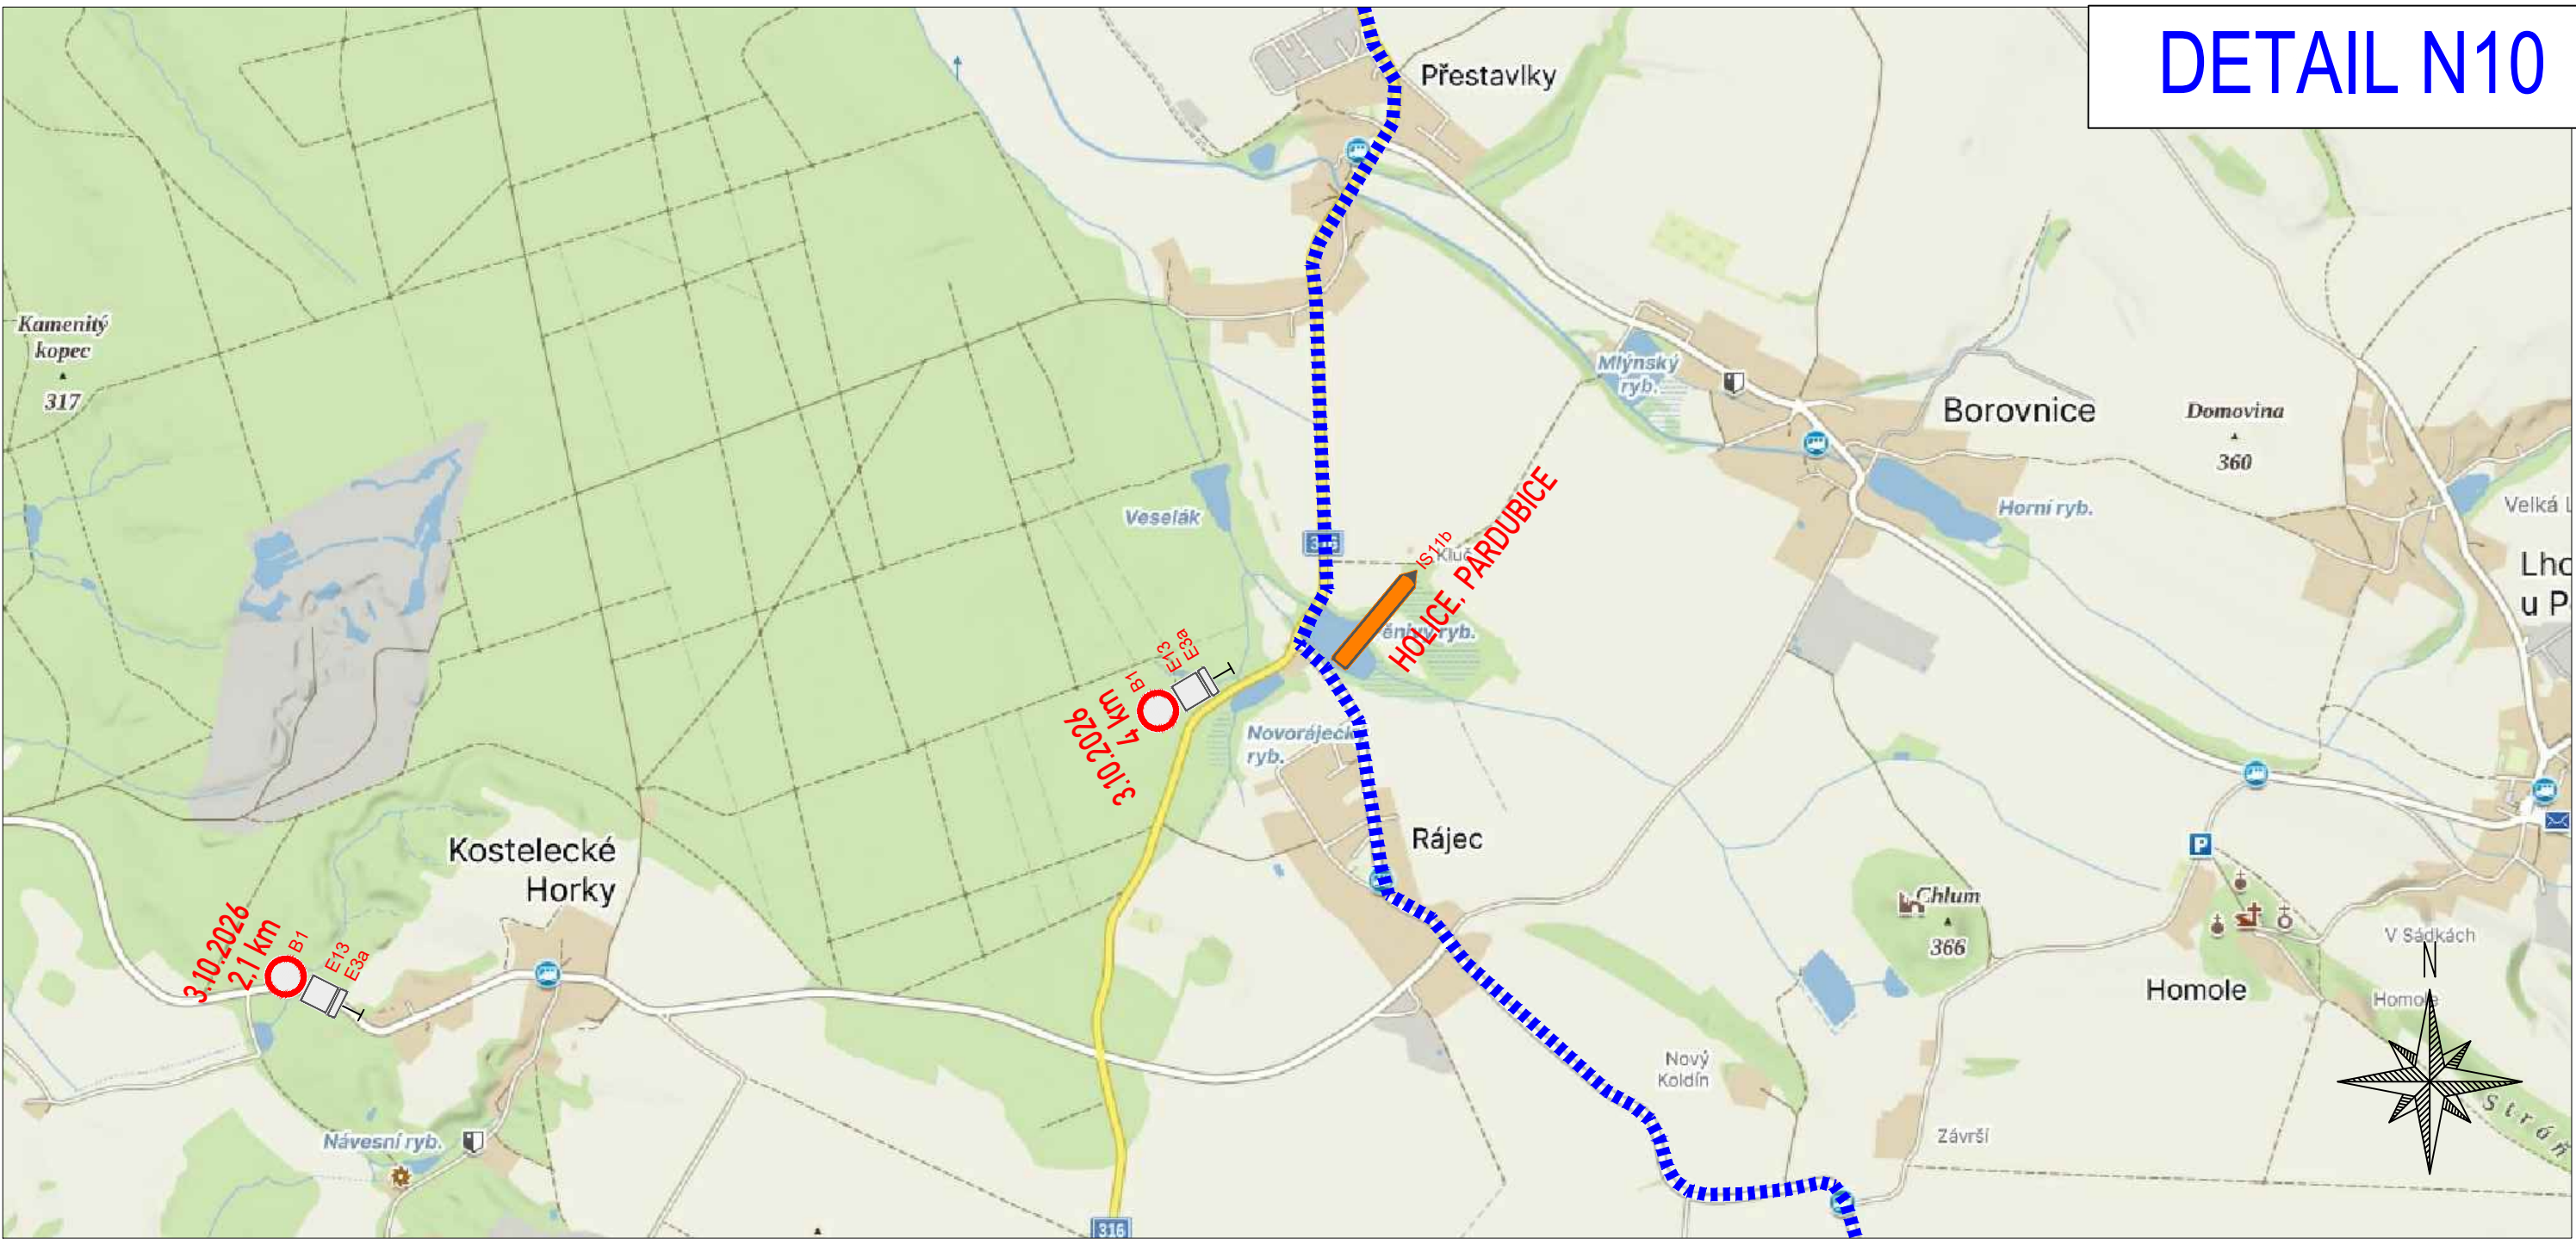


ZPRACOVÁNO NA PODKLADU MAPY.CZ

- NAVRŽENÉ PŘECHODNÉ ZNAČENÍ DLE TP66 - ZÁSADY PRO OZNAČOVÁNÍ PRACOVNÍCH MÍST NA POZEMNÍCH KOMUNIKACÍCH II. VYDÁNÍ.
TRASA BUDE ZAJIŠTĚNA PROŠKOLENOU POŘADATELSKOU SLUŽBOU. POŘADATELÉ BUDOU VYBAVENI REFLEXNÍMI VESTAMI S LOGEM POŘADATELE, PIŠTALKAMI A ČASOVÝM HARMONOGRAMEM S KONTAKTY NA POŘADATELSKÝ TÝM. JEDNOTLIVÉ POZICE POŘADATELŮ JSOU ZVOLENY S OHLEDEM NA BEZPEČNOST VŠECH ZÚČASTNĚNÝCH. BUDOU TAK OBSAZENA VŠECHNA MÍSTA, KDE DOCHÁZÍ KE KŘÍŽENÍ SILNIČNÍHO PROVOZU S TRASOU ZÁVODU, NEBEZPEČNÉ A NEPŘEHLEDNÉ ÚSEKY A DALŠÍ MÍSTA, KDE MŮŽE DOJÍT K NEBEZPEČNÝM SITUACIÍM.

	- OBJÍZDNÁ TRASA		- VYZNAČENÍ TRASY ZÁVODU
	- BEZPEČNOSTNÍ PÁSKA		
	- NAVRŽENÉ PŘECHODNÉ DOPRAVNÍ ZNAČENÍ		

Vypracoval/a: Bc. Lucie Ondráčková podpis:	Zodpovědná osoba: Bc. Lucie Ondráčková podpis:	Zhotovitel: Victor Zen AZ-DIO DOPRAVNÍ INŽENÝRING https://www.az-dio.cz/ +420 606 888 161 az-dio@az-dio.cz
Technická kontrola: Victor Zen podpis:	Vedoucí projektant: Victor Zen podpis:	
Místo: Pardubický, Královéhradecký kraj	Formát: A3	
Stavba / Akce: Tour De France - L'Etape Czech Republic	Datum: 6.6.2026	
Popis: Situace přechodného značení	Příloha č.: 50	

DETAIL N11

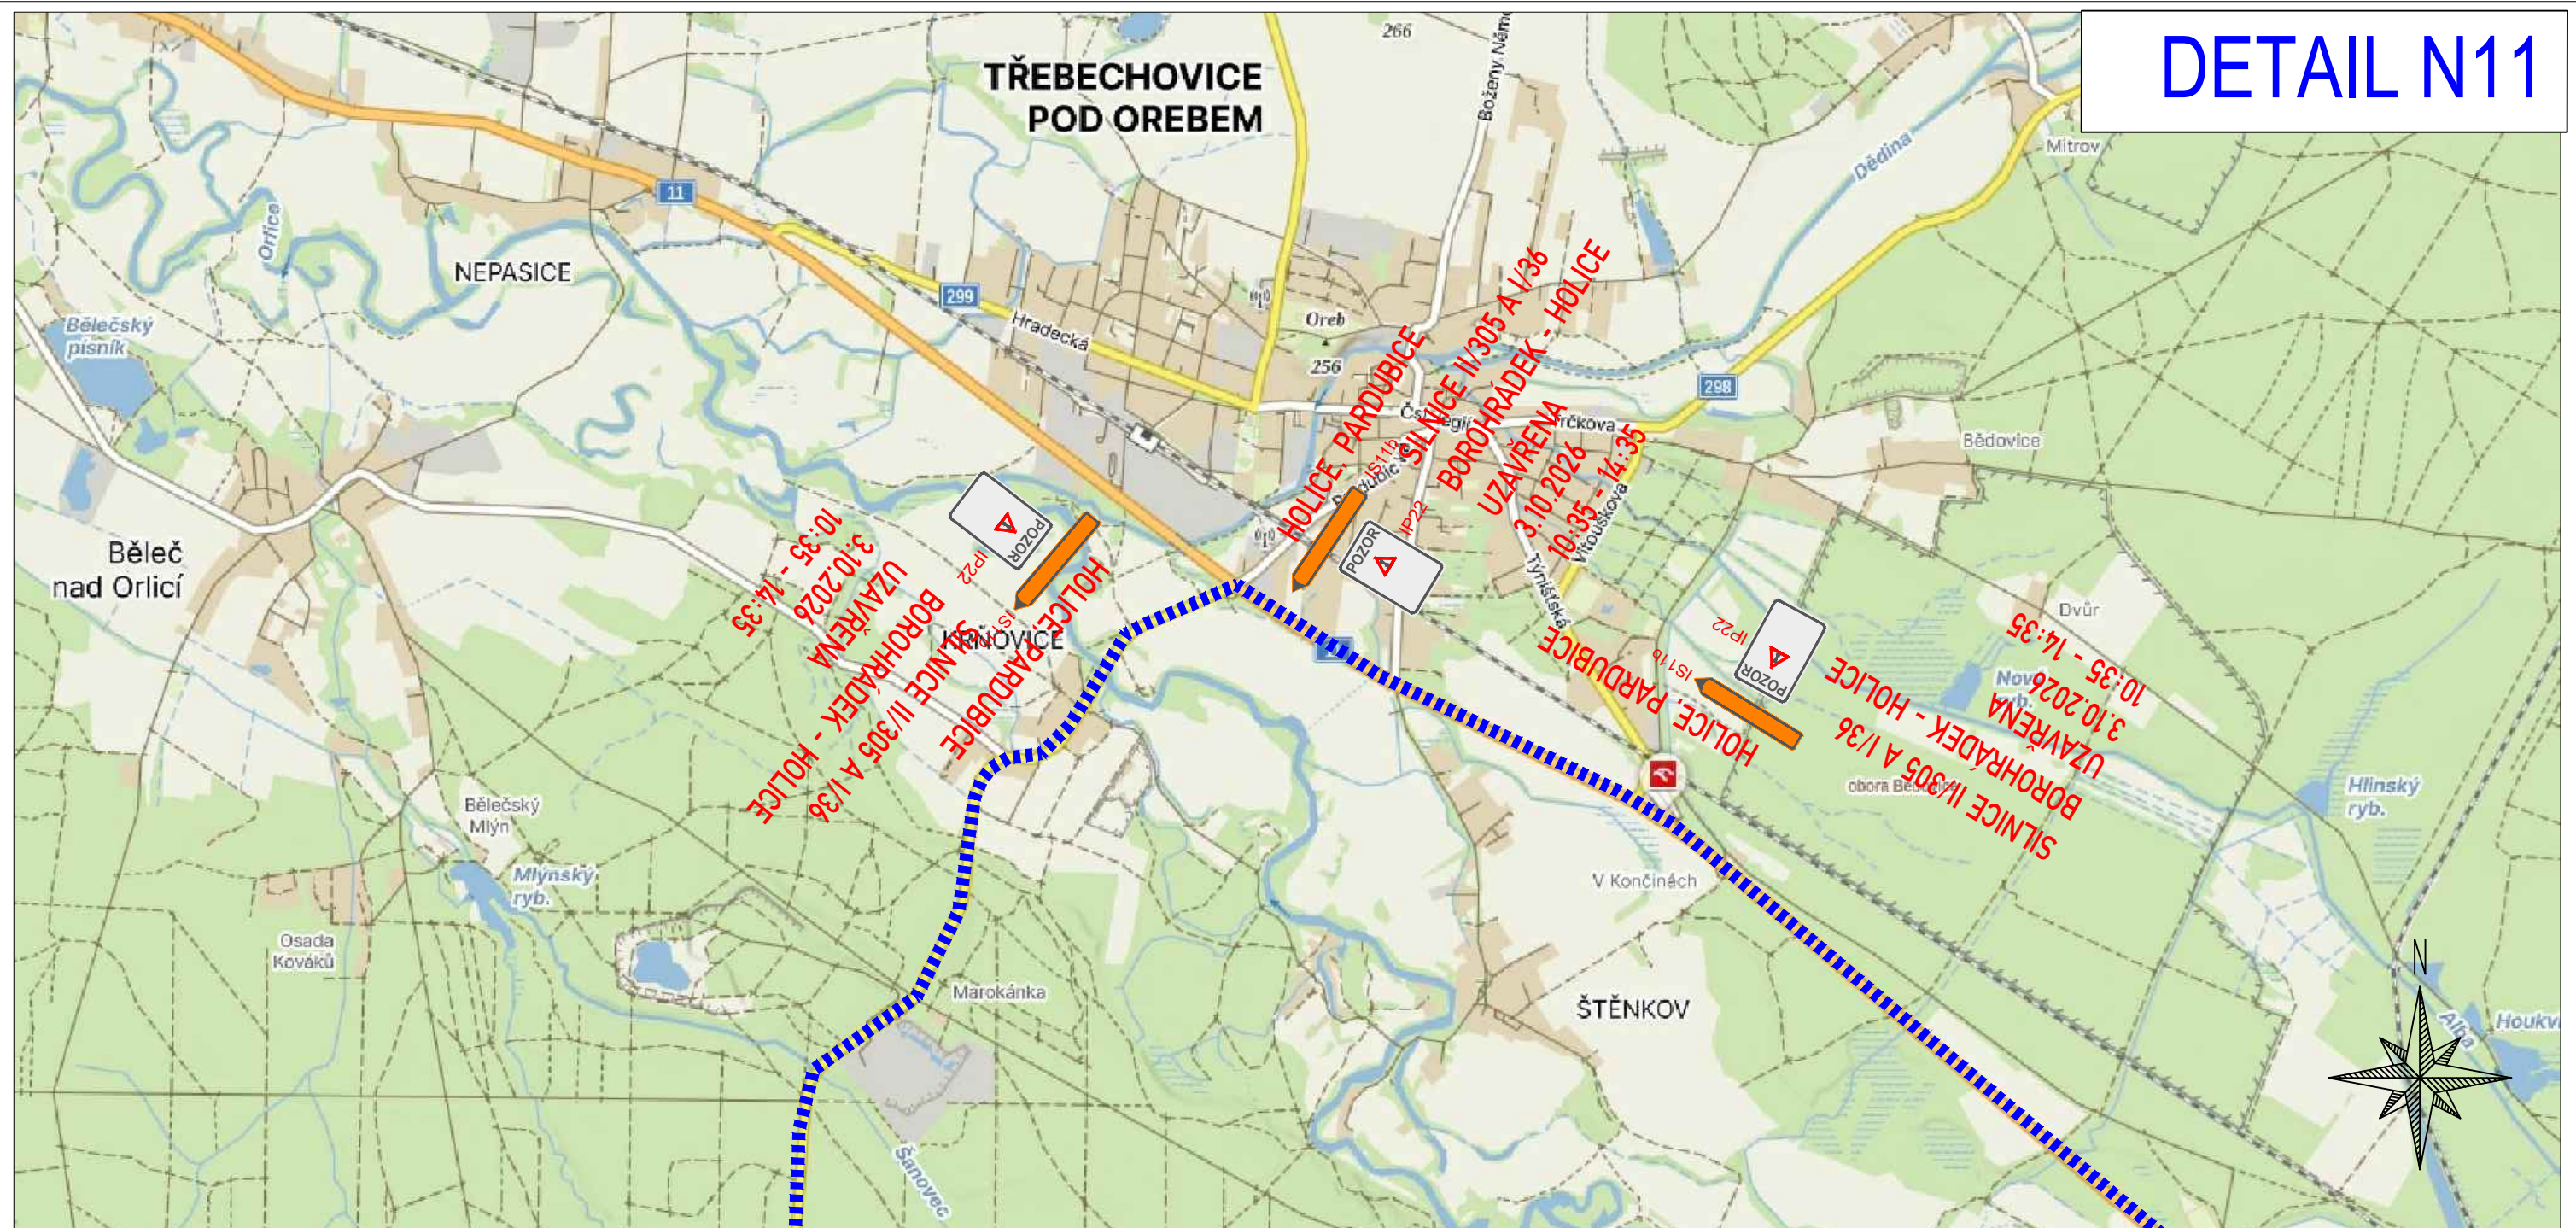


ZPRACOVÁNO NA PODKLADU MAPY.CZ

- NAVRŽENÉ PŘECHODNÉ ZNAČENÍ DLE TP66 - ZÁSADY PRO OZNAČOVÁNÍ PRACOVNÍCH MÍST NA POZEMNÍCH KOMUNIKACÍCH II. VYDÁNÍ.
TRASA BUDE ZAJIŠTĚNA PROŠKOLENOU POŘADATELSKOU SLUŽBOU. POŘADATELÉ BUDOU VYBAVENI REFLEXNÍMI VESTAMI S LOGEM POŘADATELE, PÍŠŤALKAMI A ČASOVÝM HARMONOGRAMEM S KONTAKTY NA POŘADATELSKÝ TÝM. JEDNOTLIVÉ POZICE POŘADATELŮ JSOU ZVOLENY S OHLEDEM NA BEZPEČNOST VŠECH ZÚČASTNĚNÝCH. BUDOU TAK OBSAŽENA VŠECHNA MÍSTÁ, KDE DOCHÁZÍ KE KŘÍŽENÍ SILNIČNÍHO PROVOZU S TRASOU ZÁVODU, NEBEZPEČNÉ A NEPŘEHLEDNÉ ÚSEKY A DALŠÍ MÍSTÁ, KDE MŮŽE DOJÍT K NEBEZPEČNÝM SITUACIÍM.

	- OBJÍZDNÁ TRASA		- VYZNAČENÍ TRASY ZÁVODU
	- BEZPEČNOSTNÍ PÁSKA		
	- NAVRŽENÉ PŘECHODNÉ DOPRAVNÍ ZNAČENÍ		

Vypracoval/a: Bc. Lucie Ondráčková podpis:	Zodpovědná osoba: Bc. Lucie Ondráčková podpis:	Zhotovitel: Victor Zen AZ-DIO DOPRAVNÍ INŽENÝRING https://www.az-dio.cz/ +420 606 888 161 az-dio@az-dio.cz
Technická kontrola: Victor Zen podpis:	Vedoucí projektant: Victor Zen podpis:	
Místo: Pardubický, Královéhradecký kraj	Formát: A3	
Stavba / Akce: Tour De France - L'Etape Czech Republic	Datum: 6.6.2026	
Popis: Situace přechodného značení	Příloha č.: 51	

DETAIL N12

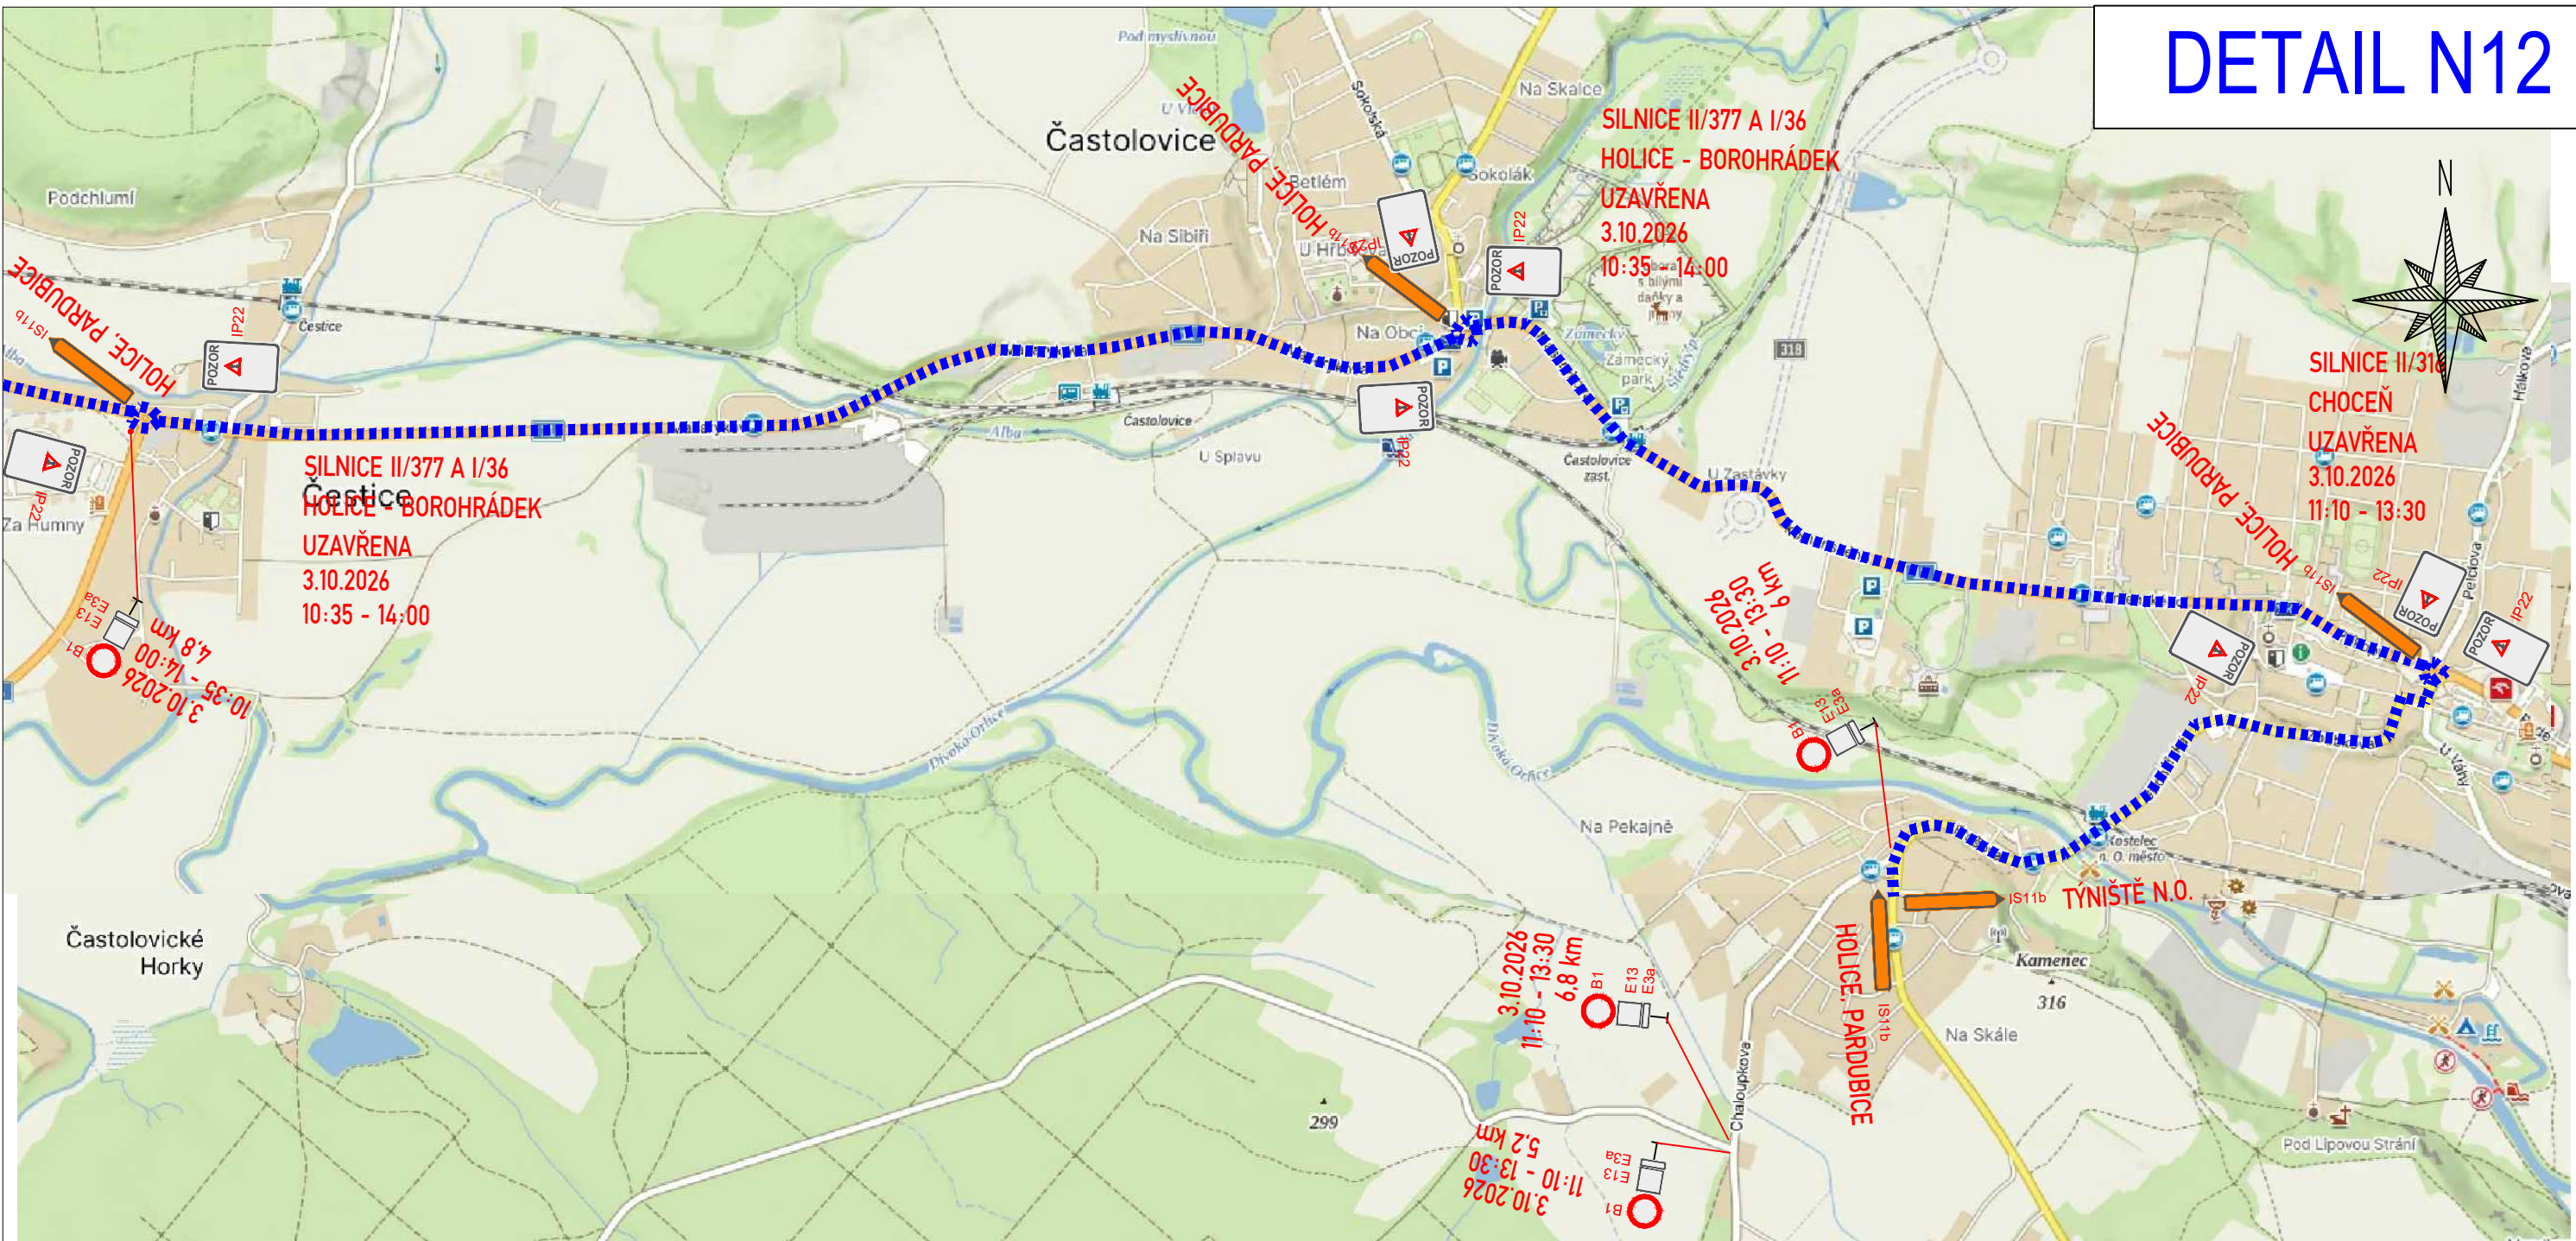


ZPRACOVÁNO NA PODKLADU MAPY.CZ

- NAVRŽENÉ PŘECHODNÉ ZNAČENÍ DLE TP66 - ZÁSADY PRO OZNAČOVÁNÍ PRACOVNÍCH MÍST NA POZEMNÍCH KOMUNIKACÍCH II. VYDÁNÍ.
TRASA BUDE ZAJIŠTĚNA PROŠKOLENOU POŘADATELSKOU SLUŽBOU. POŘADATELÉ BUDOU VYBAVENI REFLEXNÍMI VESTAMI S LOGEM POŘADATELE, PÍŠTALKAMI A ČASOVÝM HARMONOGRAMEM S KONTAKTY NA POŘADATELSKÝ TÝM. JEDNOTLIVÉ POZICE POŘADATELŮ JSOU ZVOLENY S OHLEDEM NA BEZPEČNOST VŠECH ZÚČASTNĚNÝCH. BUDOU TAK OBSAŽENA VŠECHNA MÍSTÁ, KDE DOCHÁZÍ KE KŘÍŽENÍ SILNIČNÍHO PROVOZU S TRASOU ZÁVODU, NEBEZPEČNÉ A NEPŘEHLEDNÉ ÚSEKY A DALŠÍ MÍSTÁ, KDE MŮŽE DOJÍT K NEBEZPEČNÝM SITUACIÁM.

	- OBJÍZDNÁ TRASA		- VYZNAČENÍ TRASY ZÁVODU
	- BEZPEČNOSTNÍ PÁSKA		
	- NAVRŽENÉ PŘECHODNÉ DOPRAVNÍ ZNAČENÍ		

Vypracoval/a: Bc. Lucie Ondráčková podpis:	Zodpovědná osoba: Bc. Lucie Ondráčková podpis:	Zhotovitel: Victor Zen AZ-DIO DOPRAVNÍ INŽENÝRING https://www.az-dio.cz/ +420 606 888 161 az-dio@az-dio.cz
Technická kontrola: Victor Zen podpis:	Vedoucí projektant: Victor Zen podpis:	
Místo: Pardubický, Královéhradecký kraj	Formát: A3	
Stavba / Akce: Tour De France - L'Etape Czech Republic	Datum: 6.6.2026	
Popis: Situace přechodného značení	Příloha č.: 52	

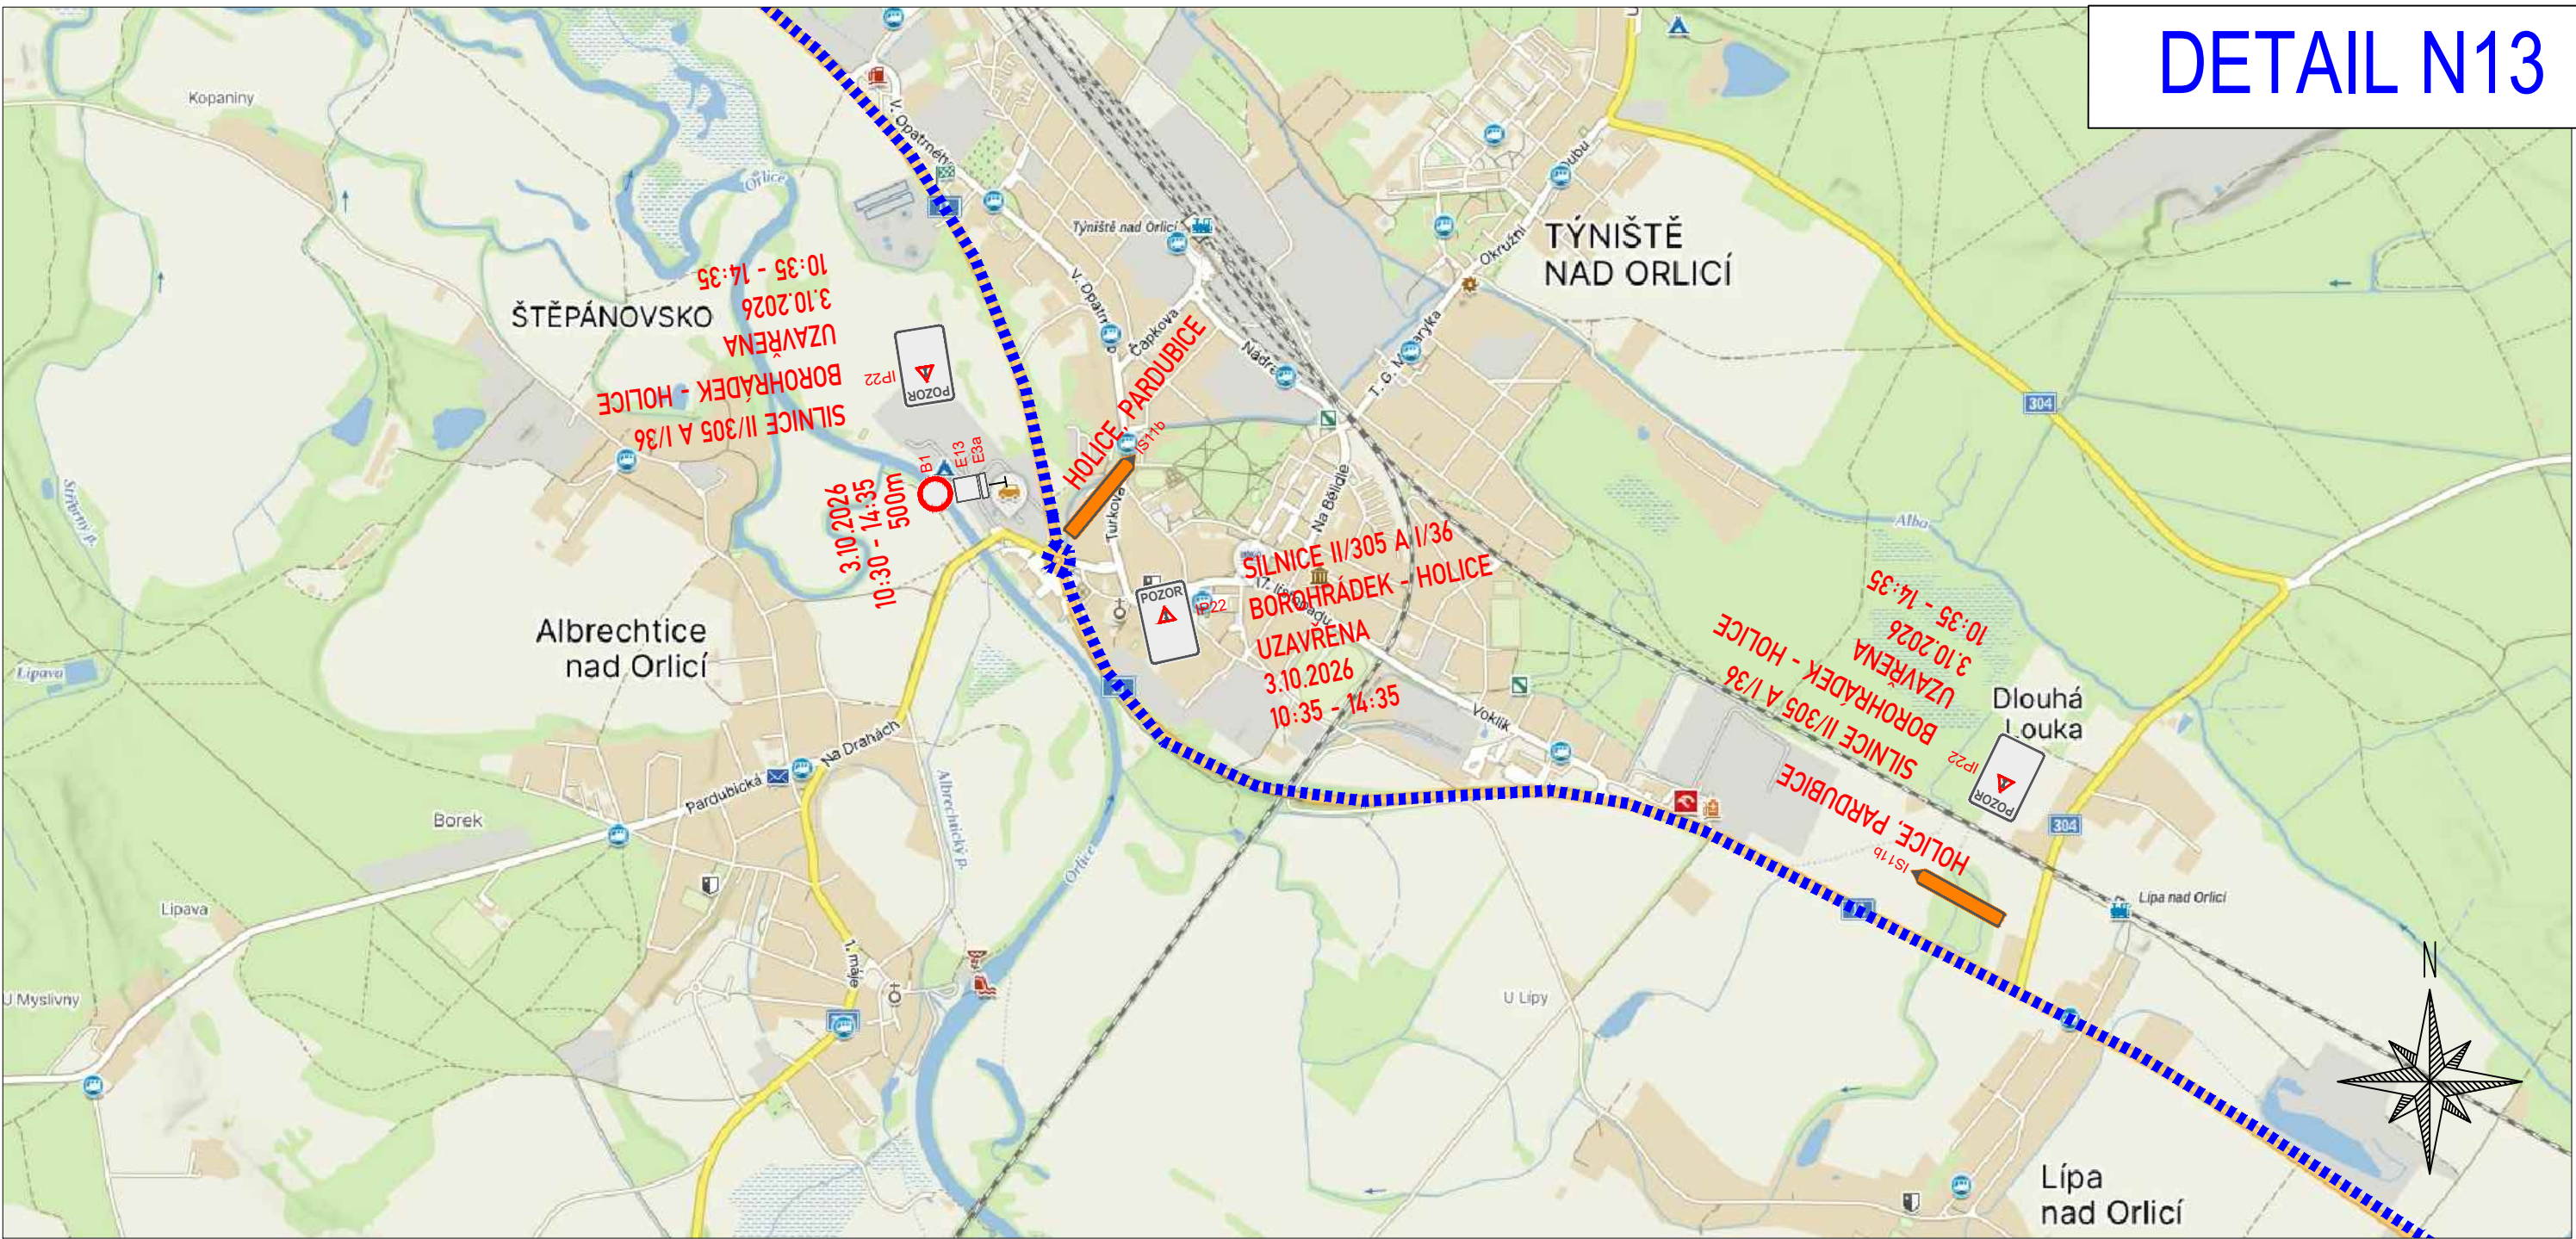


ZPRACOVÁNO NA PODKLADU MAPY.CZ

- NAVRŽENÉ PŘECHODNÉ ZNAČENÍ DLE TP66 - ZÁSADY PRO OZNAČOVÁNÍ PRACOVNÍCH MÍST NA POZEMNÍCH KOMUNIKACÍCH II. VYDÁNÍ.
TRASA BUDE ZAJIŠTĚNA PROŠKOLENOU POŘADATELSKOU SLUŽBOU. POŘADATELÉ BUDOU VYBAVENI REFLEXNÍMI VESTAMI S LOGEM POŘADATELE, PÍŠTALKAMI A ČASOVÝM HARMONOGRAMEM S KONTAKTY NA POŘADATELSKÝ TÝM. JEDNOTLIVÉ POZICE POŘADATELŮ JSOU ZVOLENY S OHLEDEM NA BEZPEČNOST VŠECH ZÚČASTNĚNÝCH. BUDOU TAK OBSAŽENA VŠECHNA MÍSTÁ, KDE DOCHÁZÍ KE KŘÍŽENÍ SILNIČNÍHO PROVOZU S TRASOU ZÁVODU, NEBEZPEČNÉ A NEPŘEHLEDNÉ ÚSEKY A DALŠÍ MÍSTÁ, KDE MŮŽE DOJÍT K NEBEZPEČNÝM SITUACIÍM.

	- OBJÍZDNÁ TRASA		- VYZNAČENÍ TRASY ZÁVODU
	- BEZPEČNOSTNÍ PÁSKA		
	- NAVRŽENÉ PŘECHODNÉ DOPRAVNÍ ZNAČENÍ		

Vypracoval/a: Bc. Lucie Ondráčková podpis:	Zodpovědná osoba: Bc. Lucie Ondráčková podpis:	Zhotovitel: Victor Zen AZ-DIO DOPRAVNÍ INŽENÝRING https://www.az-dio.cz/ +420 606 888 161 az-dio@az-dio.cz
Technická kontrola: Victor Zen podpis:	Vedoucí projektant: Victor Zen podpis:	
Místo: Pardubický, Královéhradecký kraj	Formát: A3	
Stavba / Akce: Tour De France - L'Etape Czech Republic	Datum: 6.6.2026	
Popis: Situace přechodného značení	Příloha č.: 53	

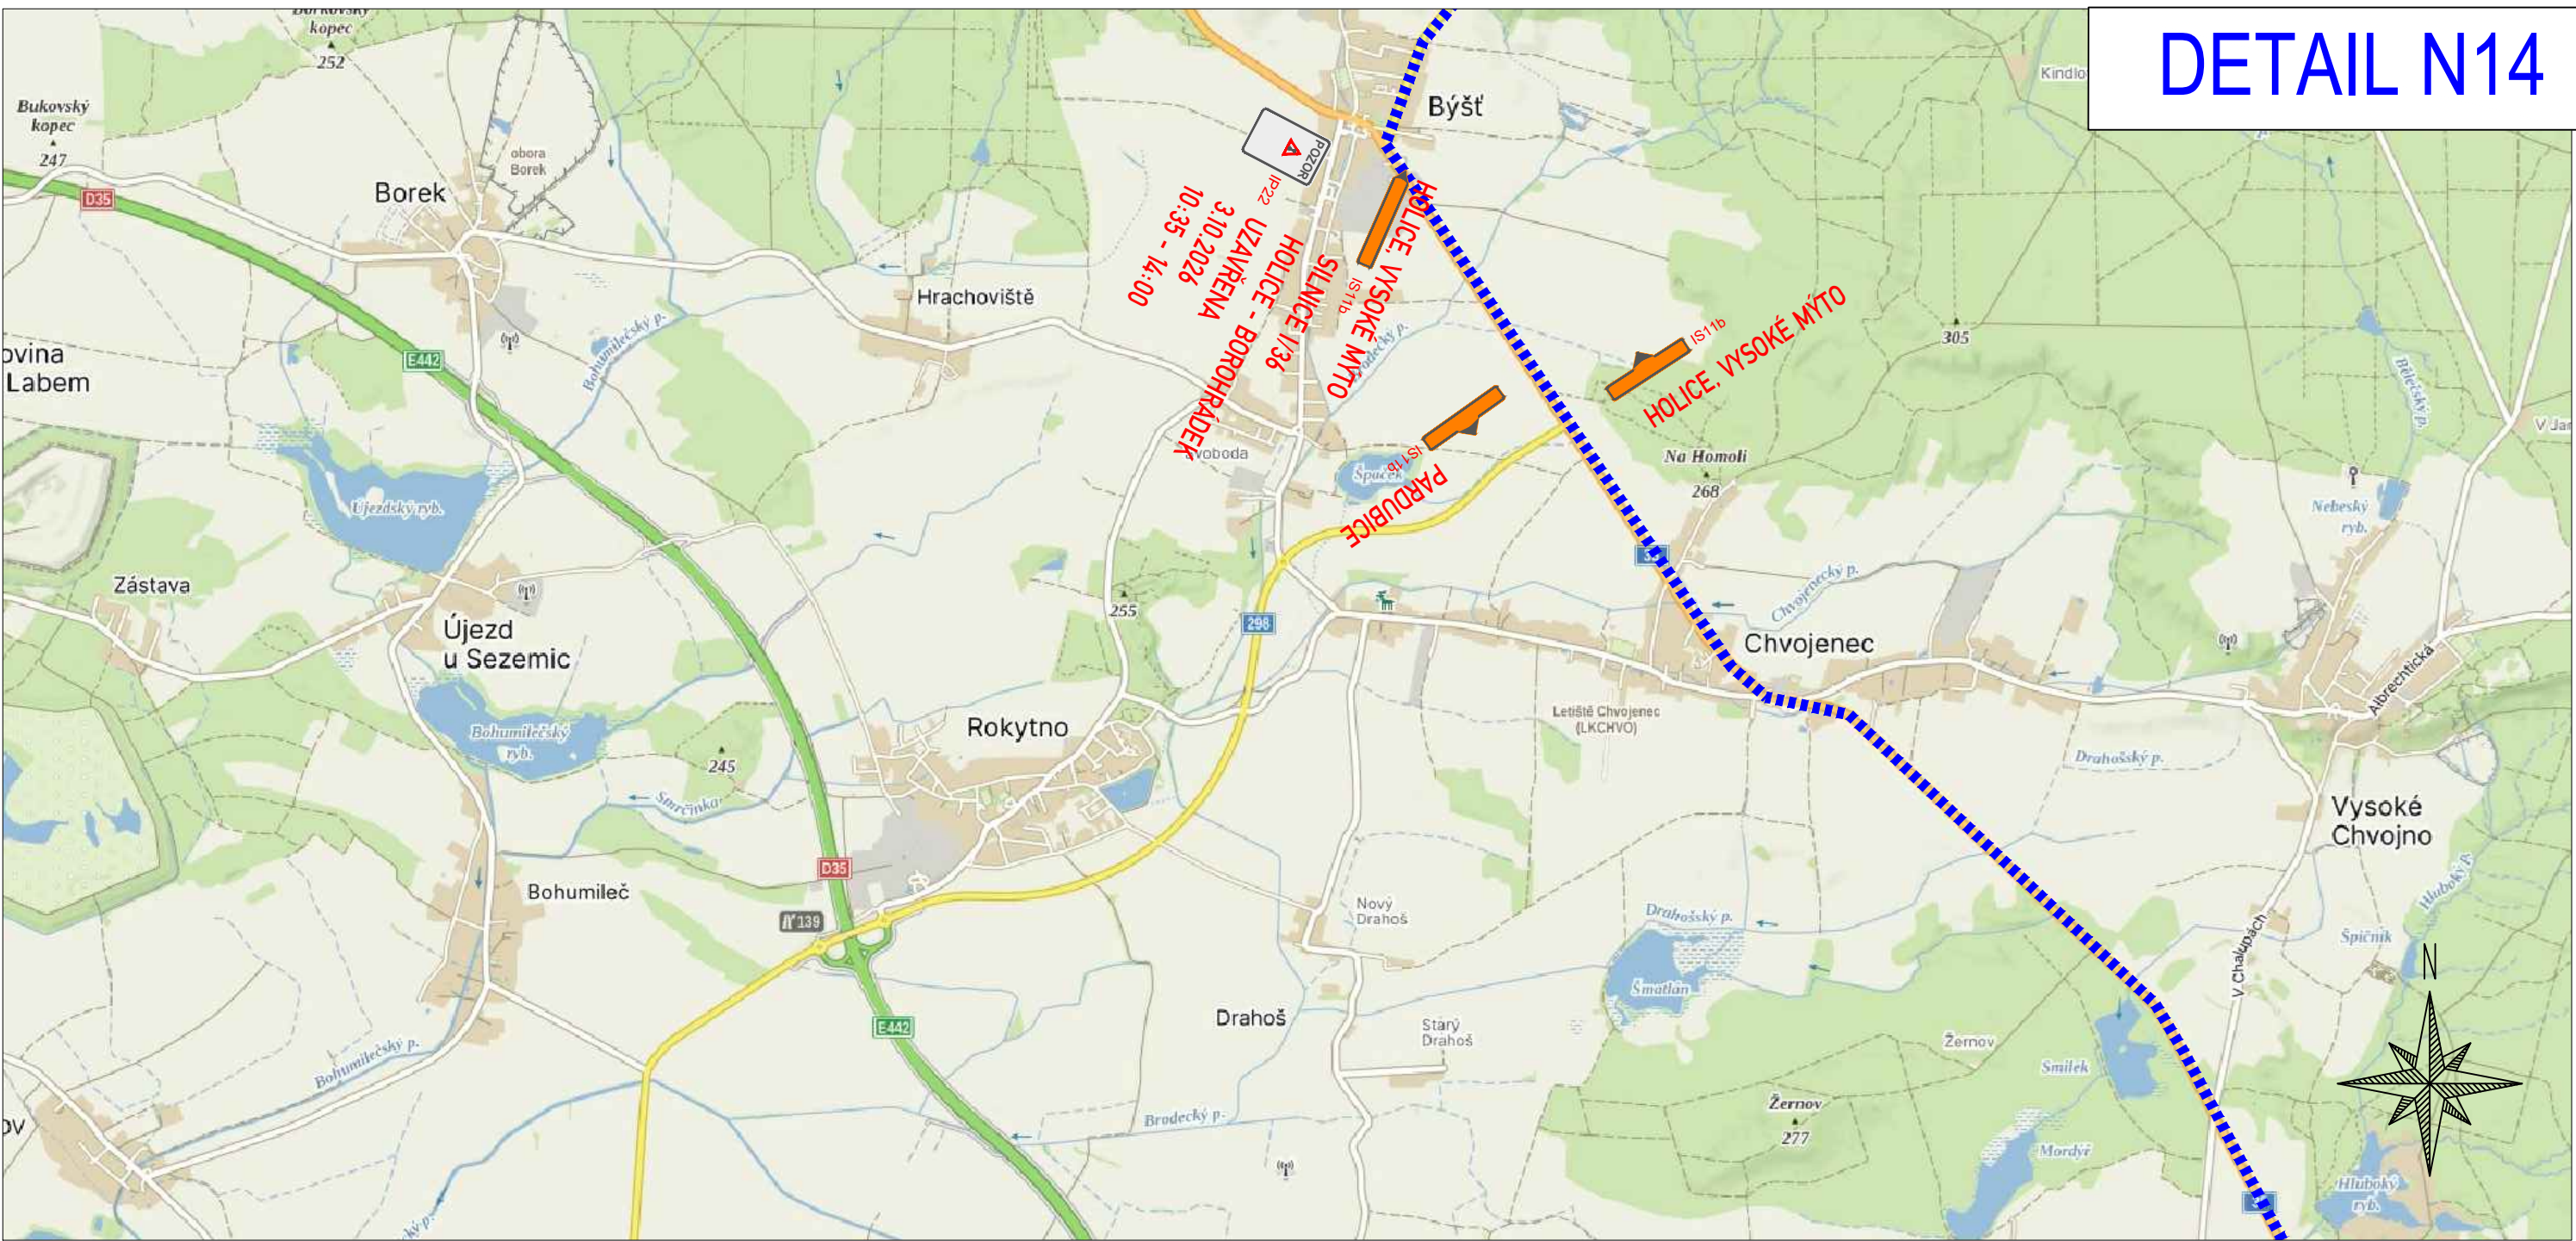

ZPRACOVÁNO NA PODKLADU MAPY.CZ

- NAVRŽENÉ PŘECHODNÉ ZNAČENÍ DLE TP66 - ZÁSADY PRO OZNAČOVÁNÍ PRACOVNÍCH MÍST NA POZEMNÍCH KOMUNIKACÍCH II. VYDÁNÍ.
TRASA BUDE ZAJIŠTĚNA PROŠKOLENOU POŘADATELSKOU SLUŽBOU. POŘADATELÉ BUDOU VYBAVENI REFLEXNÍMI VESTAMI S LOGEM POŘADATELE, PIŠTALKAMI A ČASOVÝM HARMONOGRAMEM S KONTAKTY NA POŘADATELSKÝ TÝM. JEDNOTLIVÉ POZICE POŘADATELŮ JSOU ZVOLENY S OHLEDEM NA BEZPEČNOST VŠECH ZÚČASTNĚNÝCH. BUDOU TAK OBSAŽENA VŠECHNA MÍSTÁ, KDE DOCHÁZÍ KE KŘÍŽENÍ SILNIČNÍHO PROVOZU S TRASOU ZÁVODU, NEBEZPEČNÉ A NEPŘEHLEDNÉ ÚSEKY A DALŠÍ MÍSTÁ, KDE MŮŽE DOJÍT K NEBEZPEČNÝM SITUACIÍM.

	- OBJÍZDNÁ TRASA		- VYZNAČENÍ TRASY ZÁVODU
	- BEZPEČNOSTNÍ PÁSKA		
	- NAVRŽENÉ PŘECHODNÉ DOPRAVNÍ ZNAČENÍ		

Vypracoval/a: Bc. Lucie Ondráčková podpis:	Zodpovědná osoba: Bc. Lucie Ondráčková podpis:	Zhotovitel: Victor Zen AZ-DIO DOPRAVNÍ INŽENÝRING https://www.az-dio.cz/ +420 606 888 161 az-dio@az-dio.cz
Technická kontrola: Victor Zen podpis:	Vedoucí projektant: Victor Zen podpis:	
Místo: Pardubický, Královéhradecký kraj	Formát: A3	
Stavba / Akce: Tour De France - L'Etape Czech Republic	Datum: 6.6.2026	
Popis: Situace přechodného značení	Příloha č.: 54	

[illegible]

- NAVRŽENÉ PŘECHODNÉ ZNAČENÍ DLE TP66 - ZÁSADY PRO OZNAČOVÁNÍ PRACOVNÍCH MÍST NA POZEMNÍCH KOMUNIKACÍCH II. VYDÁNÍ.

TRASA BUDE ZAJIŠTĚNA PROŠKOLENOU POŘADATELSKOU SLUŽBOU. POŘADATELÉ BUDOU VYBAVENI REFLEXNÍMI VESTAMI S LOGEM POŘADATELE, PÍŠŤALKAMI A ČASOVÝM HARMONOGRAMEM S KONTAKTY NA POŘADATELSKÝ TÝM. JEDNOTLIVÉ POZICE POŘADATELŮ JSOU ZVOLENY S OHLEDEM NA BEZPEČNOST VŠECH ZÚČASTNĚNÝCH. BUDOU TAK OBSAZENA VŠECHNA MÍSTA, KDE DOCHÁZÍ KE KŘÍŽENÍ SILNIČNÍHO PROVOZU S TRASOU ZÁVODU, NEBEZPEČNÉ A NEPŘEHLEDNÉ ÚSEKY A DALŠÍ MÍSTA, KDE MŮŽE DOJÍT K NEBEZPEČNÝM SITUACIÁM.

- | | | | | | |
|---|---|--------------------|---|---|------------------------|
|  | - | OBJÍZDNÁ TRASA |  | - | VYZNAČENÍ TRASY ZÁVODU |
|  | - | BEZPEČNOSTNÍ PÁSKA | | | |
|  | - | NAVRŽENÉ PŘECHODNÉ | | | |
|  | - | DOPRAVNÍ ZNAČENÍ | | | |

Vypracoval/a:
Bc. Lucie Ondráčková
podpis: 

Zodpovedná osoba:
Bc. Lucie Ondráčková
podpis: 

Zhotovitel:

 **Victor Zen**
AZ-DIO
DOPRAVNÍ INŽENÝRING

<https://www.az-dio.cz/>
+420 606 888 161
az-dio@az-dio.cz

Technická kontrola:
Victor Zen
podpis:

Vedoucí projektant:
Victor Zen
podpis: 

Místo: Pardubický, Královéhradecký kraj

Formát: **A3**


Stavba / Akce: Tour De France - L'Etape Czech Republic

Datum: 6.6.2026

Popis:	Situace přechodného značení
--------	-----------------------------

Příloha č.: 55



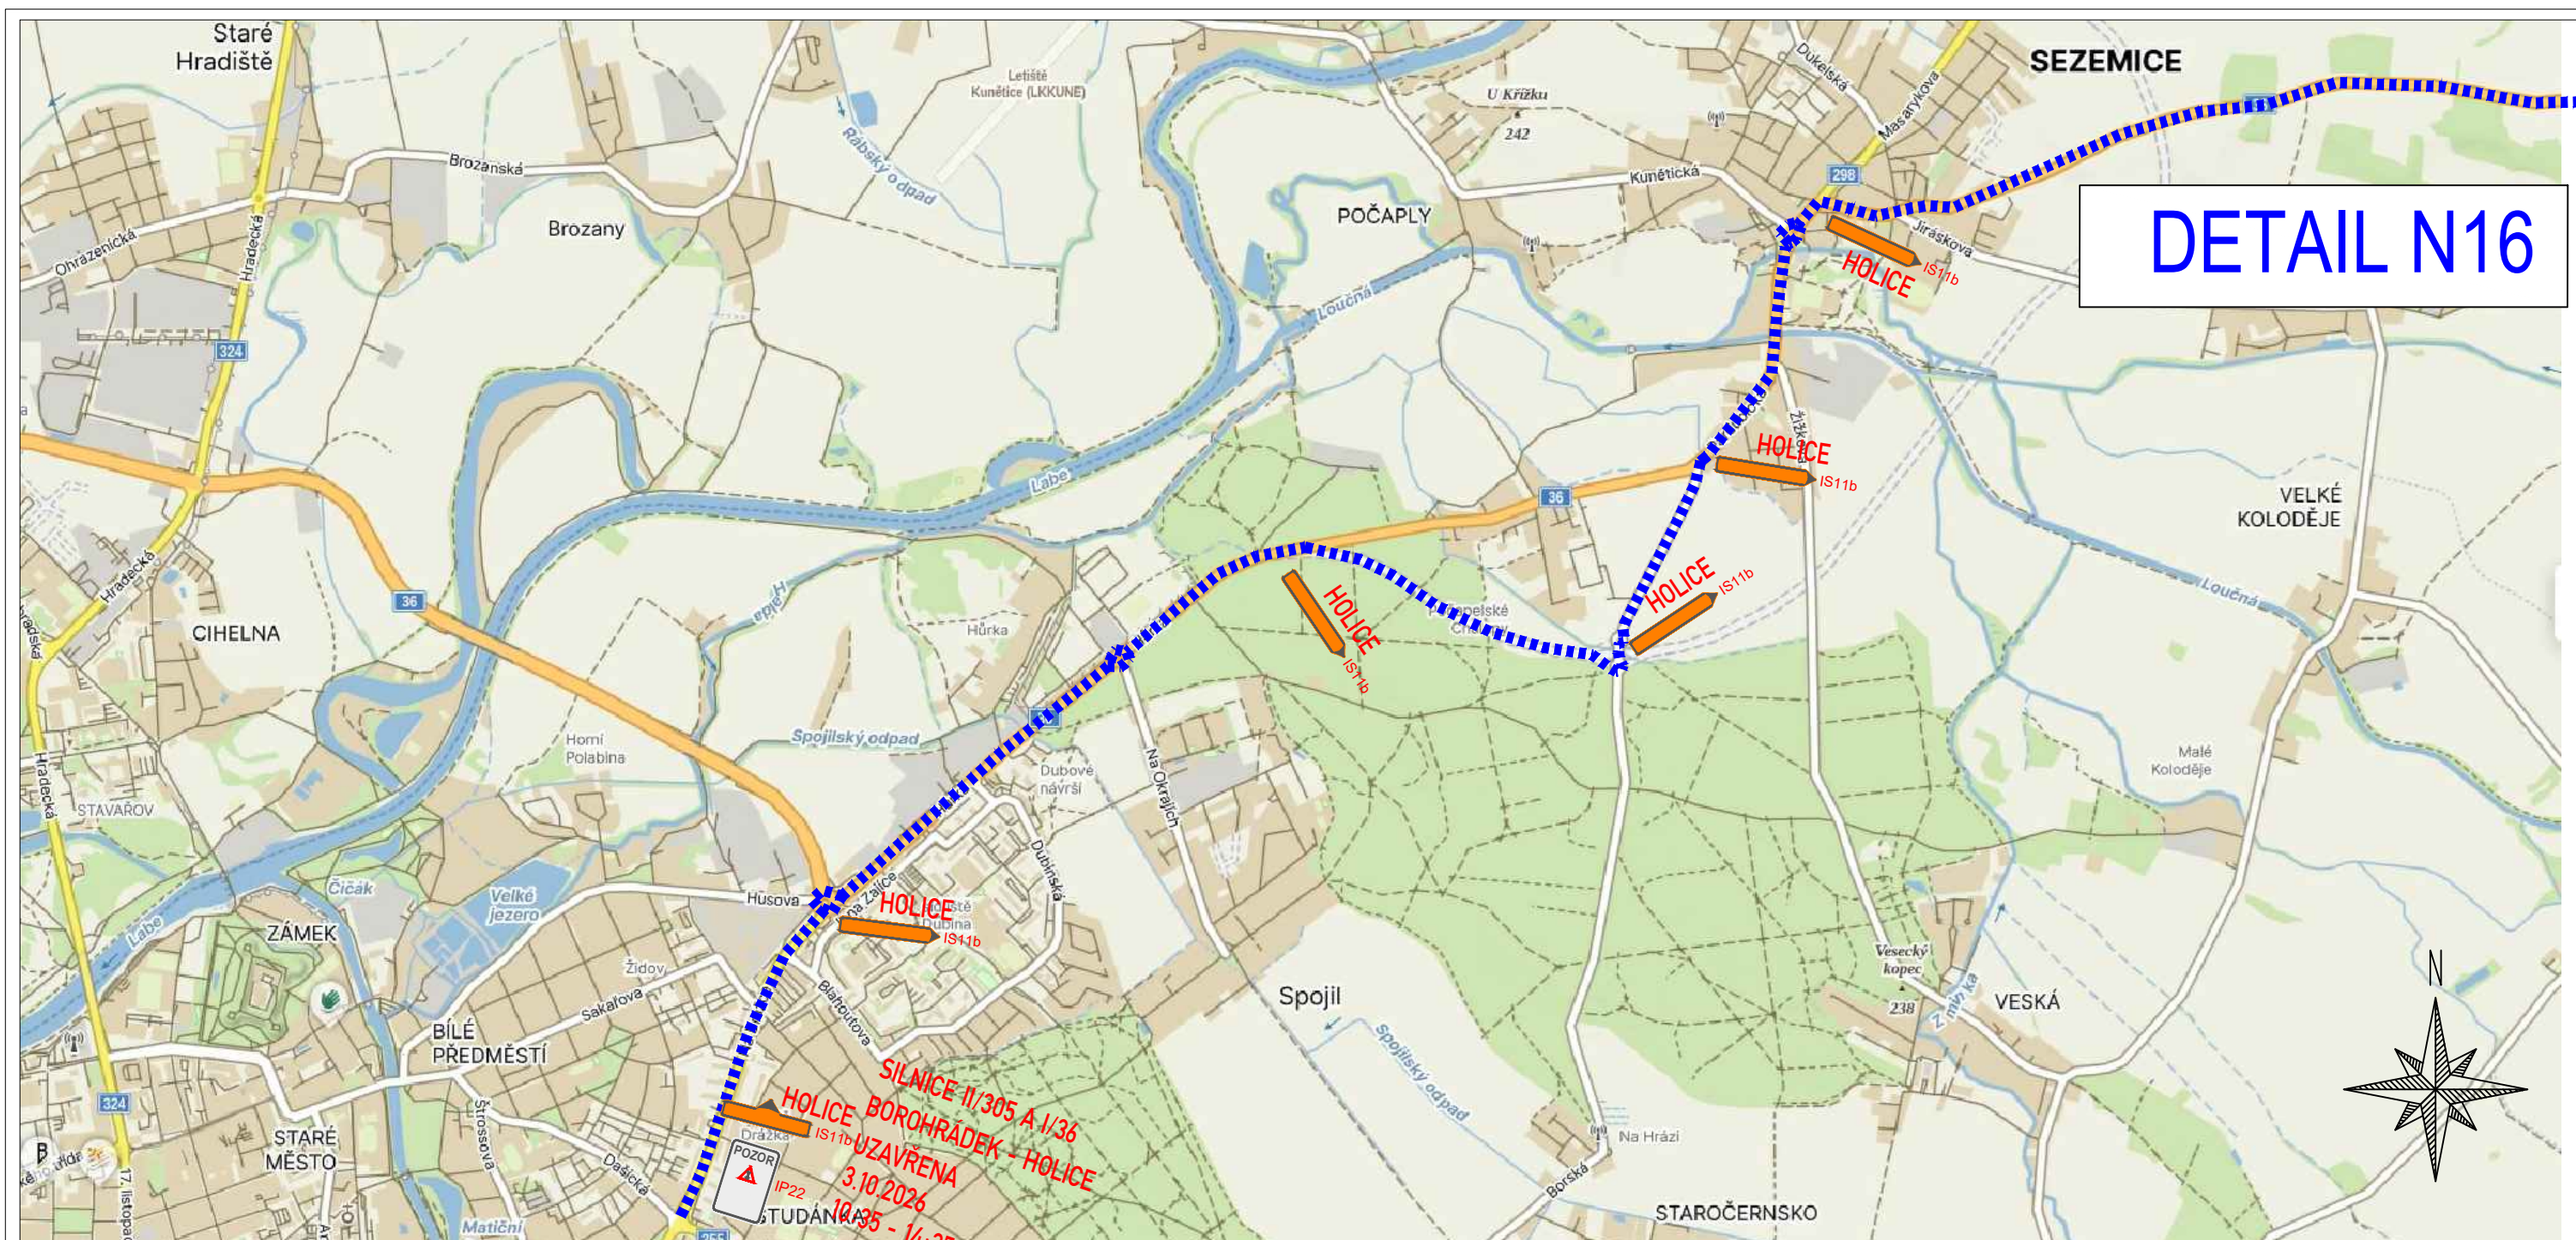

ZPRACOVÁNO NA PODKLADU MAPY.CZ

- NAVRŽENÉ PŘECHODNÉ ZNAČENÍ DLE TP66 - ZÁSADY PRO OZNAČOVÁNÍ PRACOVNÍCH MÍST NA POZEMNÍCH KOMUNIKACÍCH II. VYDÁNÍ.

TRASA BUDE ZAJIŠTĚNA PROŠKOLENOU POŘADATELSKOU SLUŽBOU. POŘADATELÉ BUDOU VYBAVENI REFLEXNÍMI VESTAMI S LOGEM POŘADATELE, PÍŠTALKAMI A ČASOVÝM HARMONOGRAMEM S KONTAKTY NA POŘADATELSKÝ TÝM. JEDNOTLIVÉ POZICE POŘADATELŮ JSOU ZVOLENY S OHLEDEM NA BEZPEČNOST VŠECH ZÚČASTNĚNÝCH. BUDOU TAK OBSAZENA VŠECHNA MÍSTA, KDE DOCHÁZÍ KE KŘÍŽENÍ SILNIČNÍHO PROVOZU S TRASOU ZÁVODU, NEBEZPEČNÉ A NEPŘEHLEDNÉ ÚSEKY A DALŠÍ MÍSTA, KDE MŮŽE DOJÍT K NEBEZPEČNÝM SITUACIÍM.

	- OBJÍZDNÁ TRASA		- VYZNAČENÍ TRASY ZÁVODU
	- BEZPEČNOSTNÍ PÁSKA		
	- NAVRŽENÉ PŘECHODNÉ DOPRAVNÍ ZNAČENÍ		

Vypracoval/a:
Bc. Lucie Ondráčková
podpis:

Zodpovědná osoba:
Bc. Lucie Ondráčková
podpis:

Zhotovitel:
 Victor Zen
AZ-DIO
DOPRAVNÍ INŽENÝRING
<https://www.az-dio.cz/>
+420 606 888 161
az-dio@az-dio.cz

Technická kontrola:
Victor Zen
podpis:

Vedoucí projektant:
Victor Zen
podpis:

Místo: Pardubický, Královéhradecký kraj

Formát: A3



Stavba / Akce: Tour De France - L'Etape Czech Republic

Datum: 6.6.2026


Popis: Situace přechodného značení

Příloha č.: 56



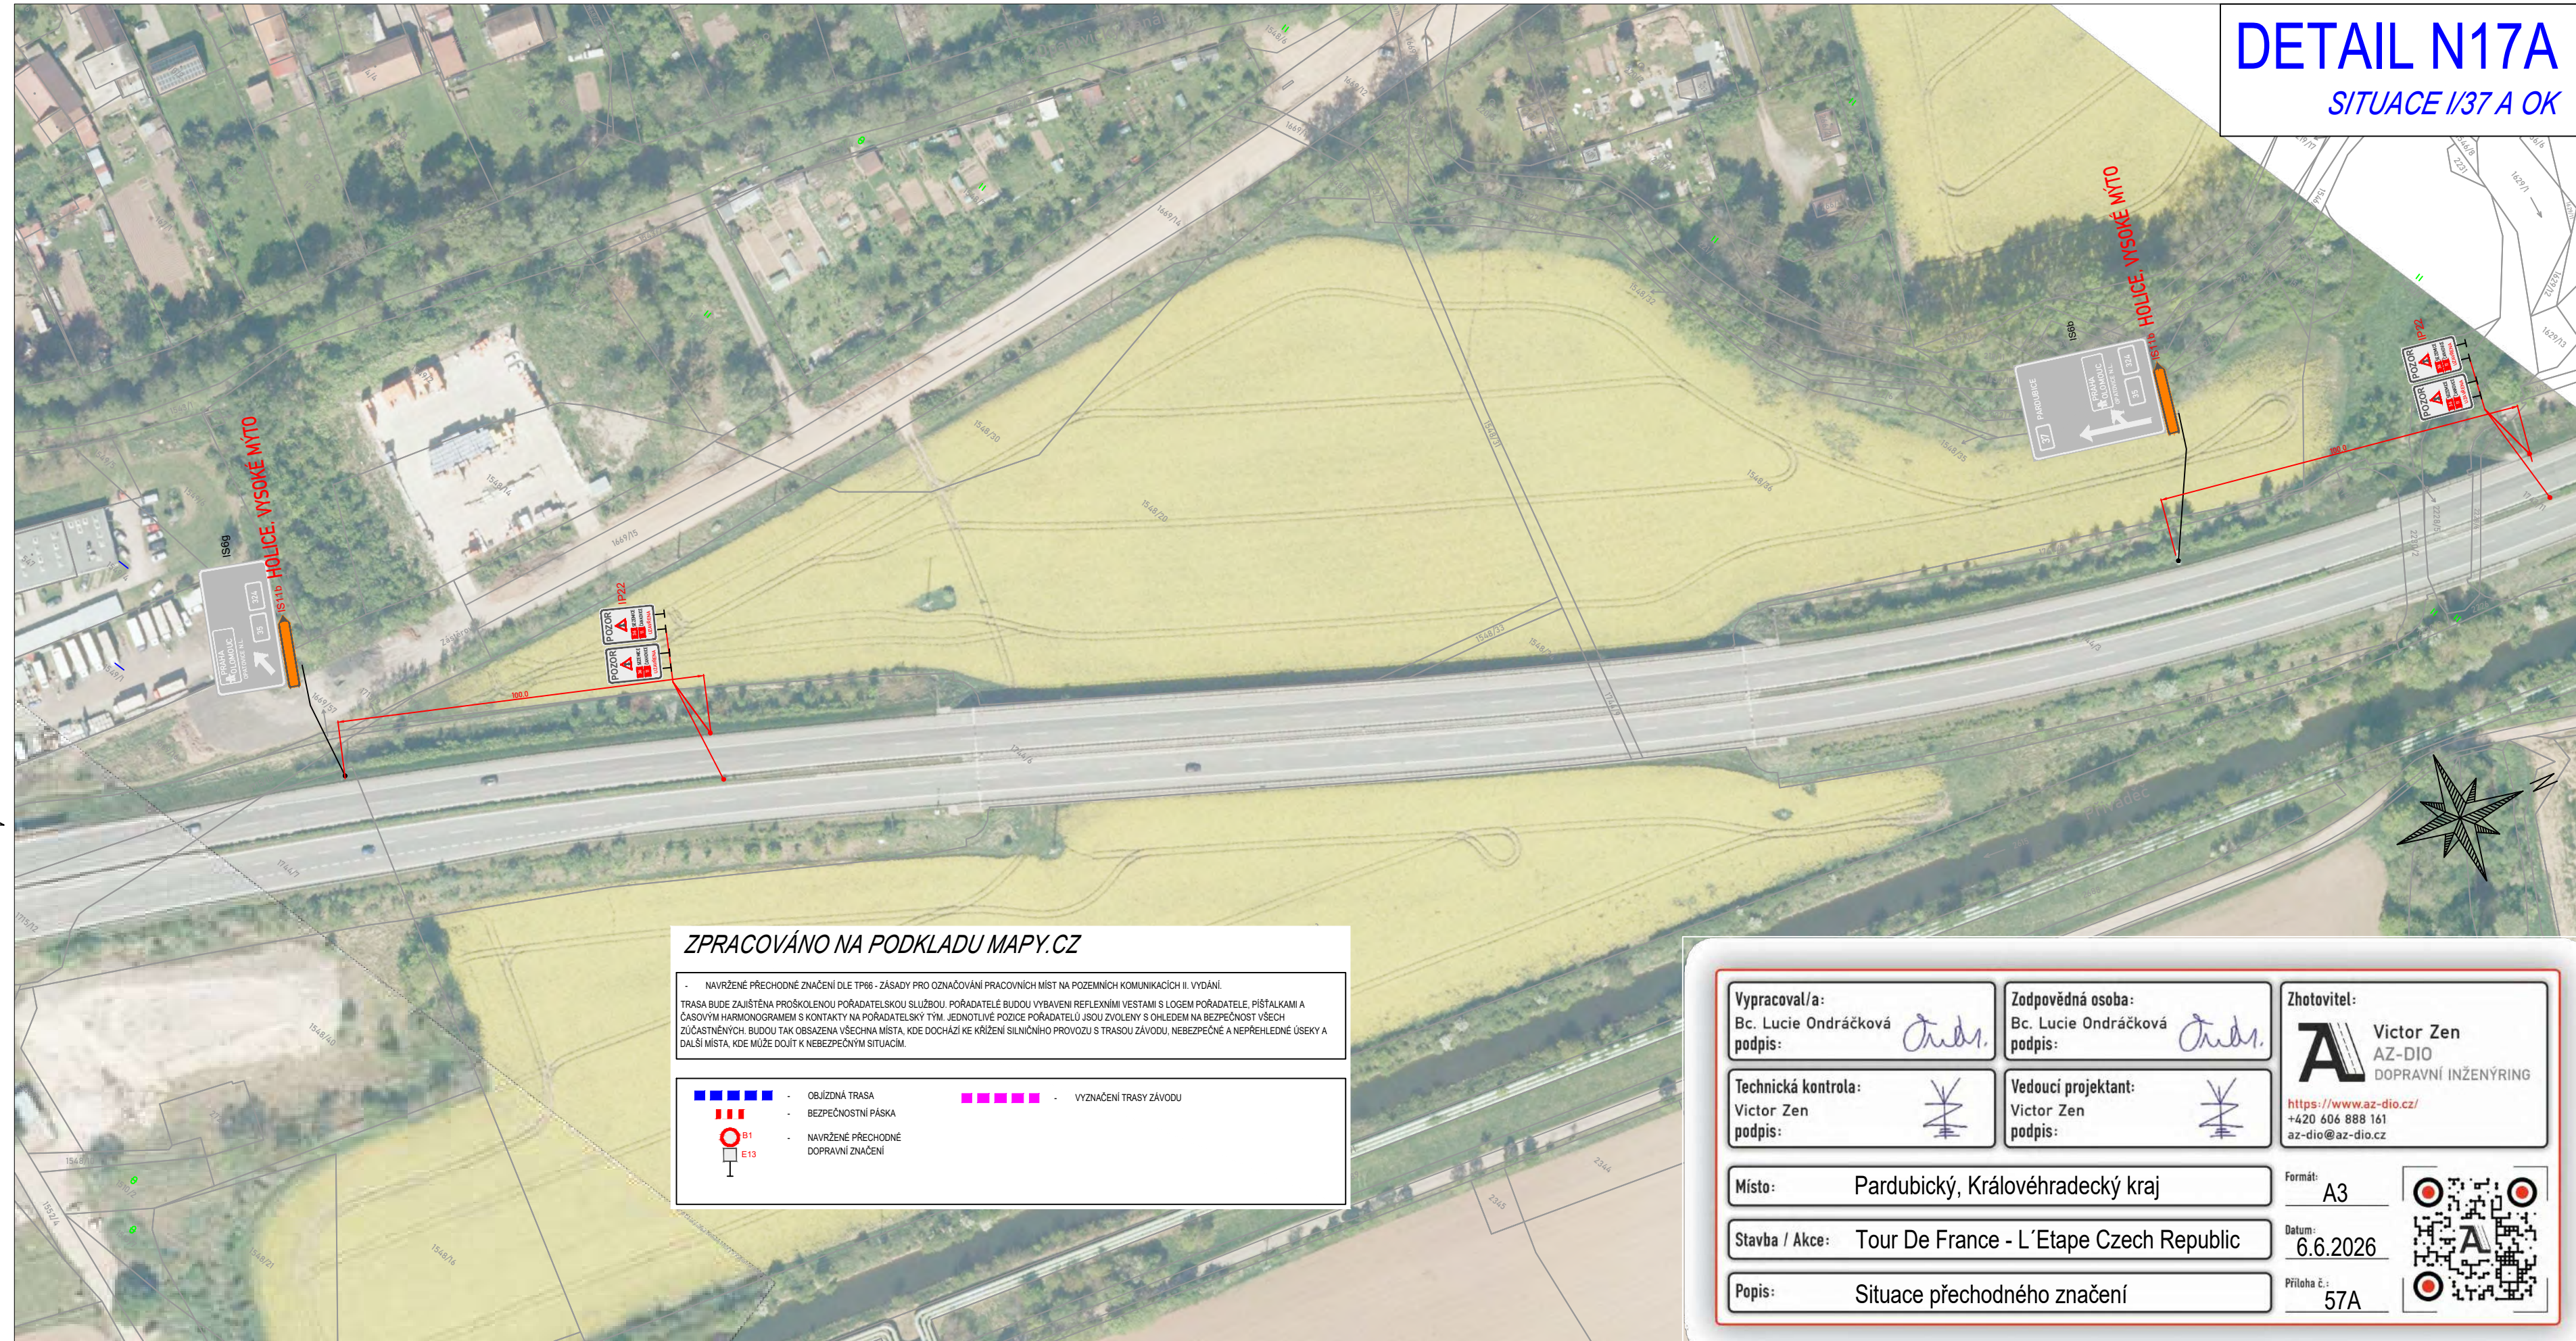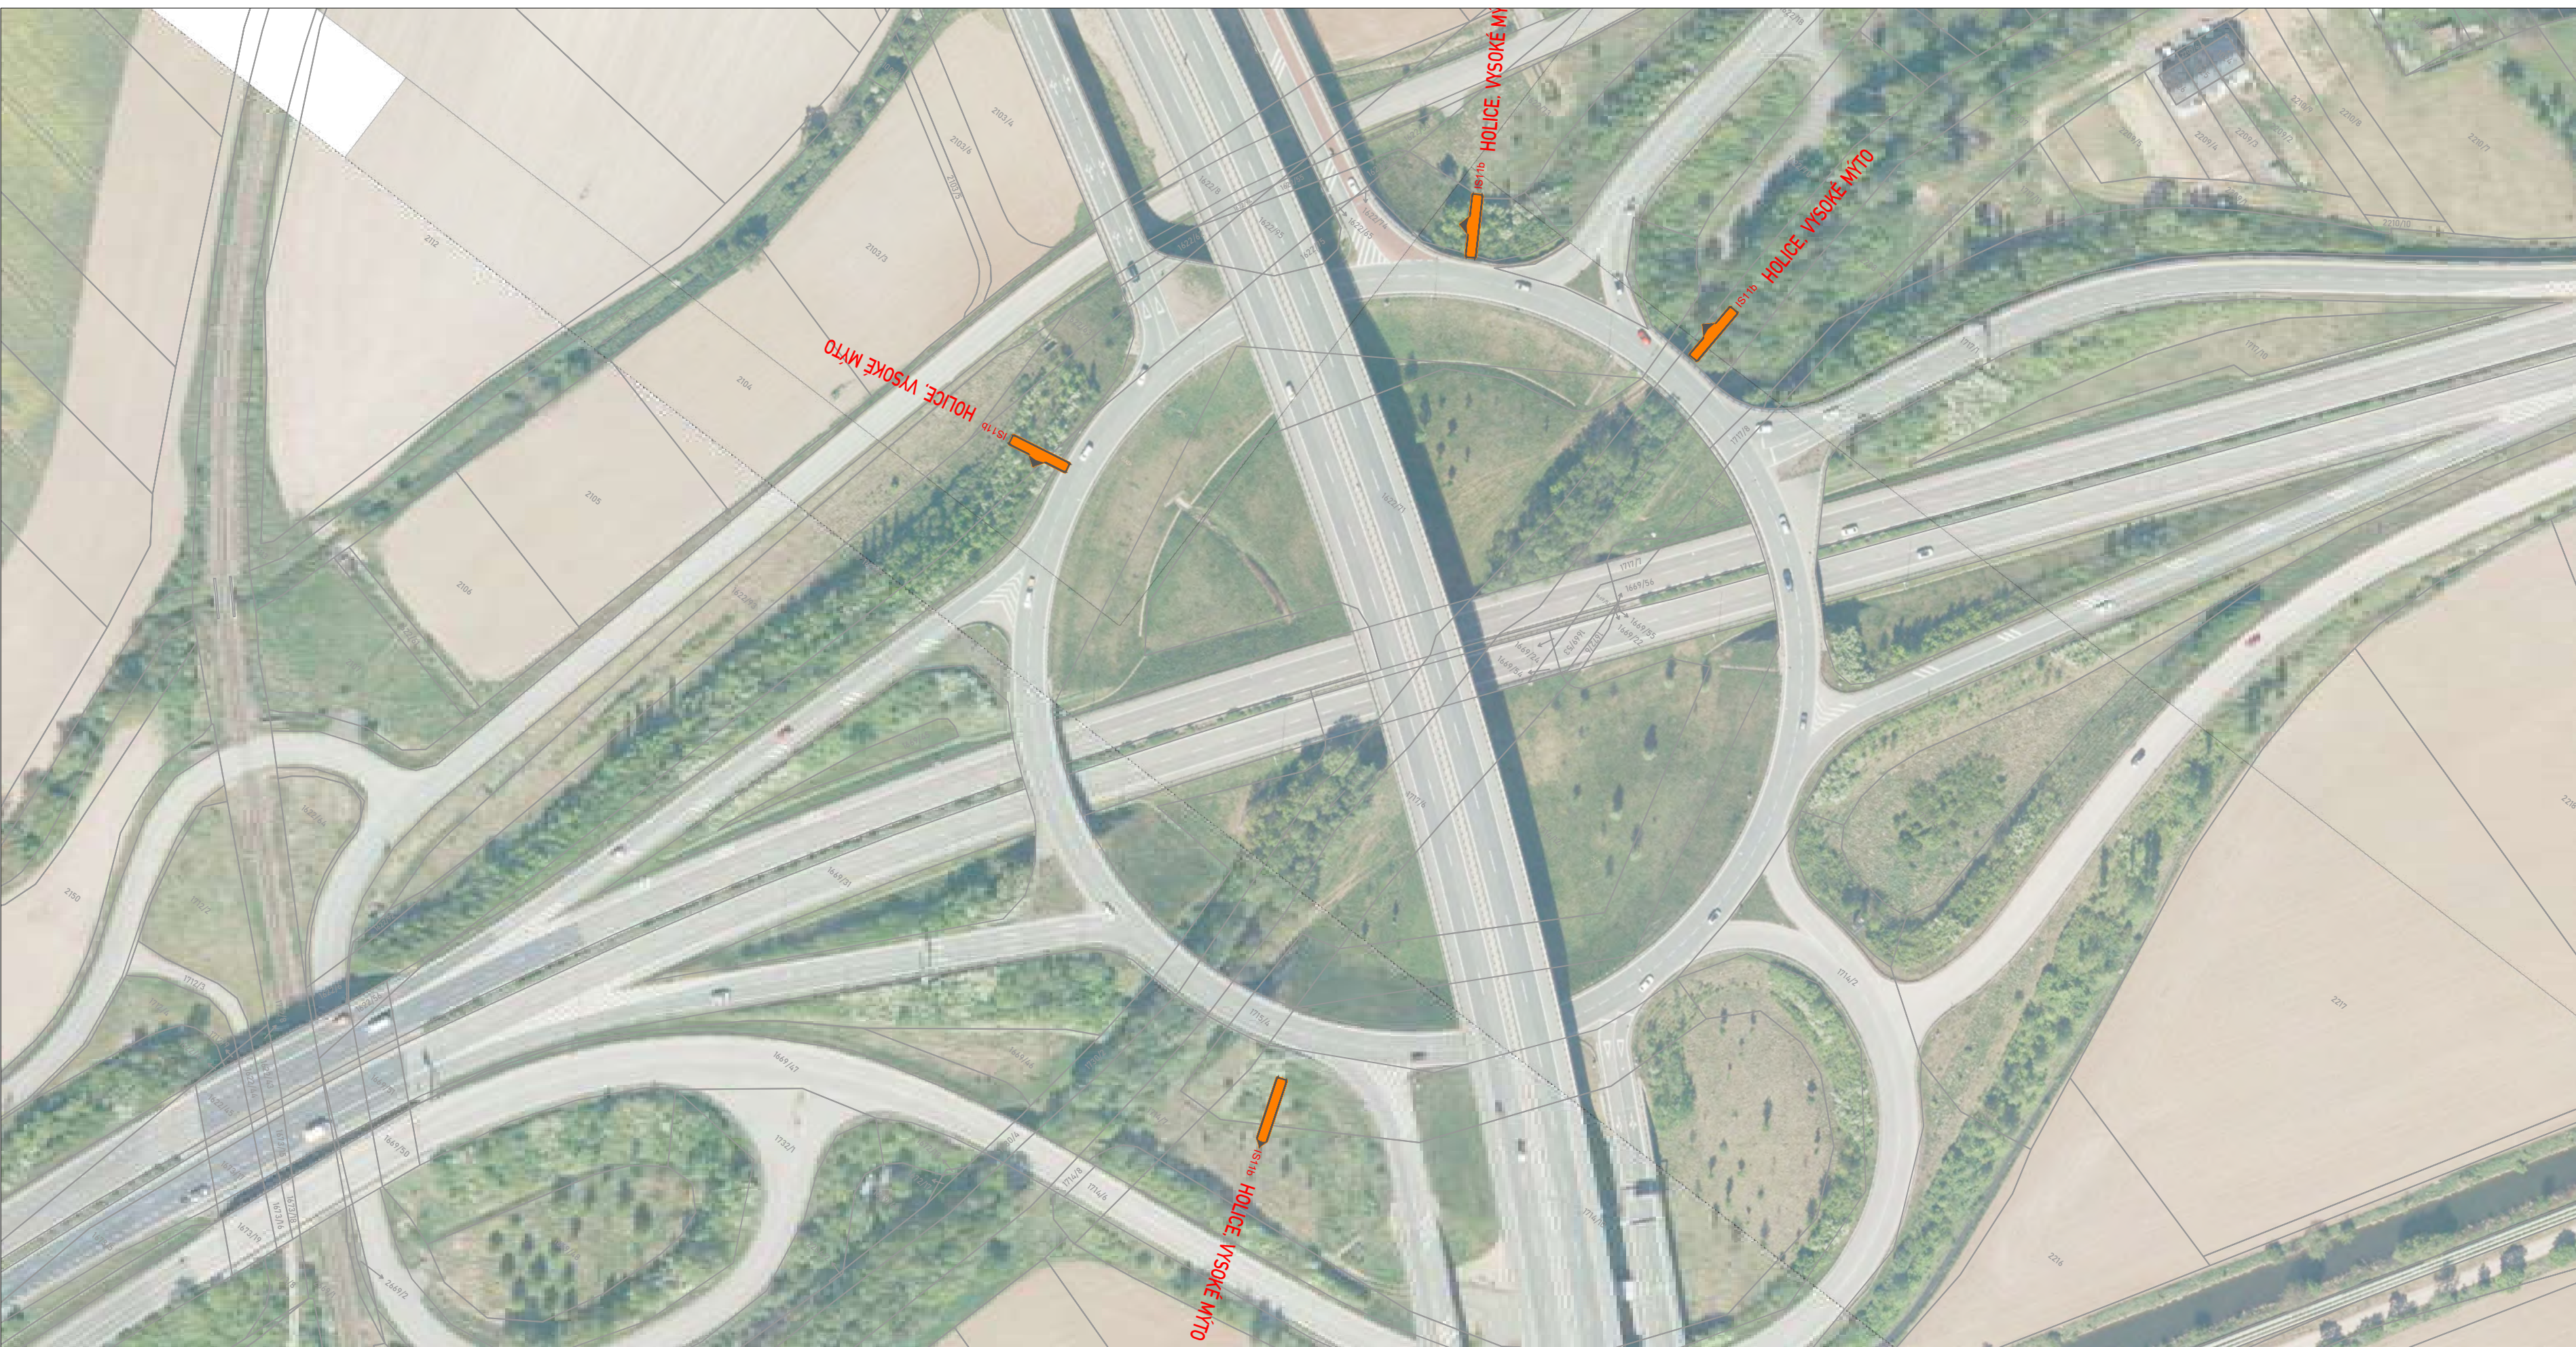

DETAIL N17B
SITUACE D35

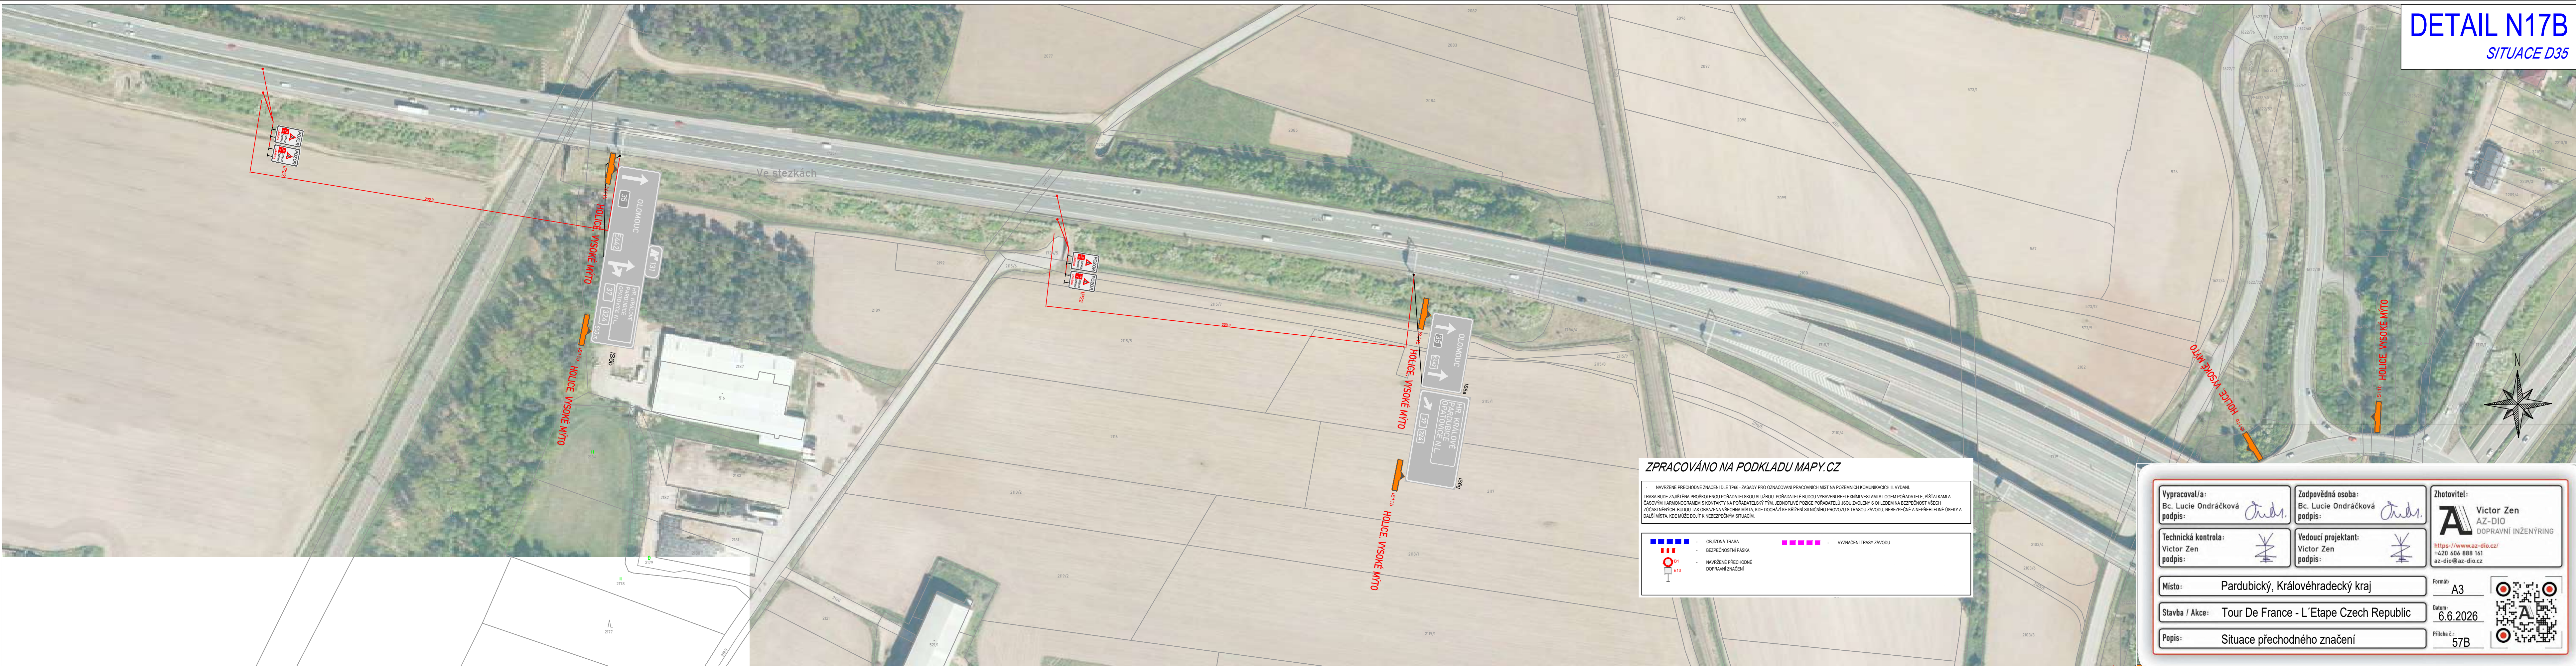

ZPRACOVÁNO NA PODKLADU MAPY.CZ

- NAVRŽENÉ PŘECHODNÉ ZNAČENÍ DLE TP86 - ZÁSADY PRO OZNAČOVÁNÍ PRACOVNÍCH MÍST NA POZEMNÍCH KOMUNIKACÍCH II. VYDÁNÍ.
TRASA BUDE ZAJIŠTĚNA PROSKOLENOU PORADATELSKOU SLUŽBOU. PORADATELE BUDOU VYBAVENI REFLEXNÍMI VESTAMI S LOGEM PORADATELE, PÍSTALKAMI A ČASOVÝM HARMONOGRADEM S KONTAKTY NA PORADATELSKÝ TÝM. JEDNOTLIVÉ POZICE PORADATELŮ JSOU ZVOLYNY S OHLEDEM NA BEZPEČNOST VŠECH ZÚČASTNĚNÝCH. BUDOU TAK OBSAŽENA VÝŠKOVÁ MÍSTA, KDE DOOHAŽÍ KE KRÍŽENÍ SILNIČNÍHO PROVOZU S TRASOU ZÁVODU, NEBEZPEČNÉ A NEPŘEHLEDNÉ ÚSEKY A DALŠÍ MÍSTA, KDE MŮŽE DOJÍT K NEBEZPEČNÝM SITUACIÁM.

- | | | | |
|--|---------------------------------------|--|--------------------------|
| | - OBJÍZDNÁ TRASA | | - VYZNAČENÍ TRASY ZÁVODU |
| | - BEZPEČNOSTNÍ PÁSKA | | |
| | - NAVRŽENÉ PŘECHODNÉ DOPRAVNÍ ZNAČENÍ | | |

Vypracoval/a: Bc. Lucie Ondráčková podpis:	Zodpovědná osoba: Bc. Lucie Ondráčková podpis:	Zhotovitel: Victor Zen AZ-DIO DOPRAVNÍ INŽENÝRING https://www.az-dio.cz/ +420 606 888 161 az-dio@az-dio.cz
Technická kontrola: Victor Zen podpis:	Vedoucí projektant: Victor Zen podpis:	Formát: A3
Místo: Pardubický, Královéhradecký kraj	Datum: 6.6.2026	
Stavba / Akce: Tour De France - L'Étape Czech Republic	Příloha č.: 57B	
Popis: Situace přechodného značení		

DOPRAVNÍ OPATŘENÍ


PŘI SPORTOVNÍ AKCI

L'ETAPE CZECH REPUBLIC BY TOUR DE FRANCE

3. ŘÍJNA 2026



Vypracoval/a: Bc. Lucie Ondráčková podpis: 	Zodpovědná osoba: Bc. Lucie Ondráčková podpis: 	Zhotovitel:  Victor Zen AZ-DIO DOPRAVNÍ INŽENÝRING https://www.az-dio.cz/ +420 606 888 161 az-dio@az-dio.cz
Technická kontrola: Victor Zen podpis: 	Vedoucí projektant: Victor Zen podpis: 	
Místo: Pardubický, Královéhradecký kraj	Formát: A3	
Stavba / Akce: Tour De France - L'Etape Czech Republic	Datum: 6.6.2026	
Popis: Situace přechodného značení	Příloha č.: 01	

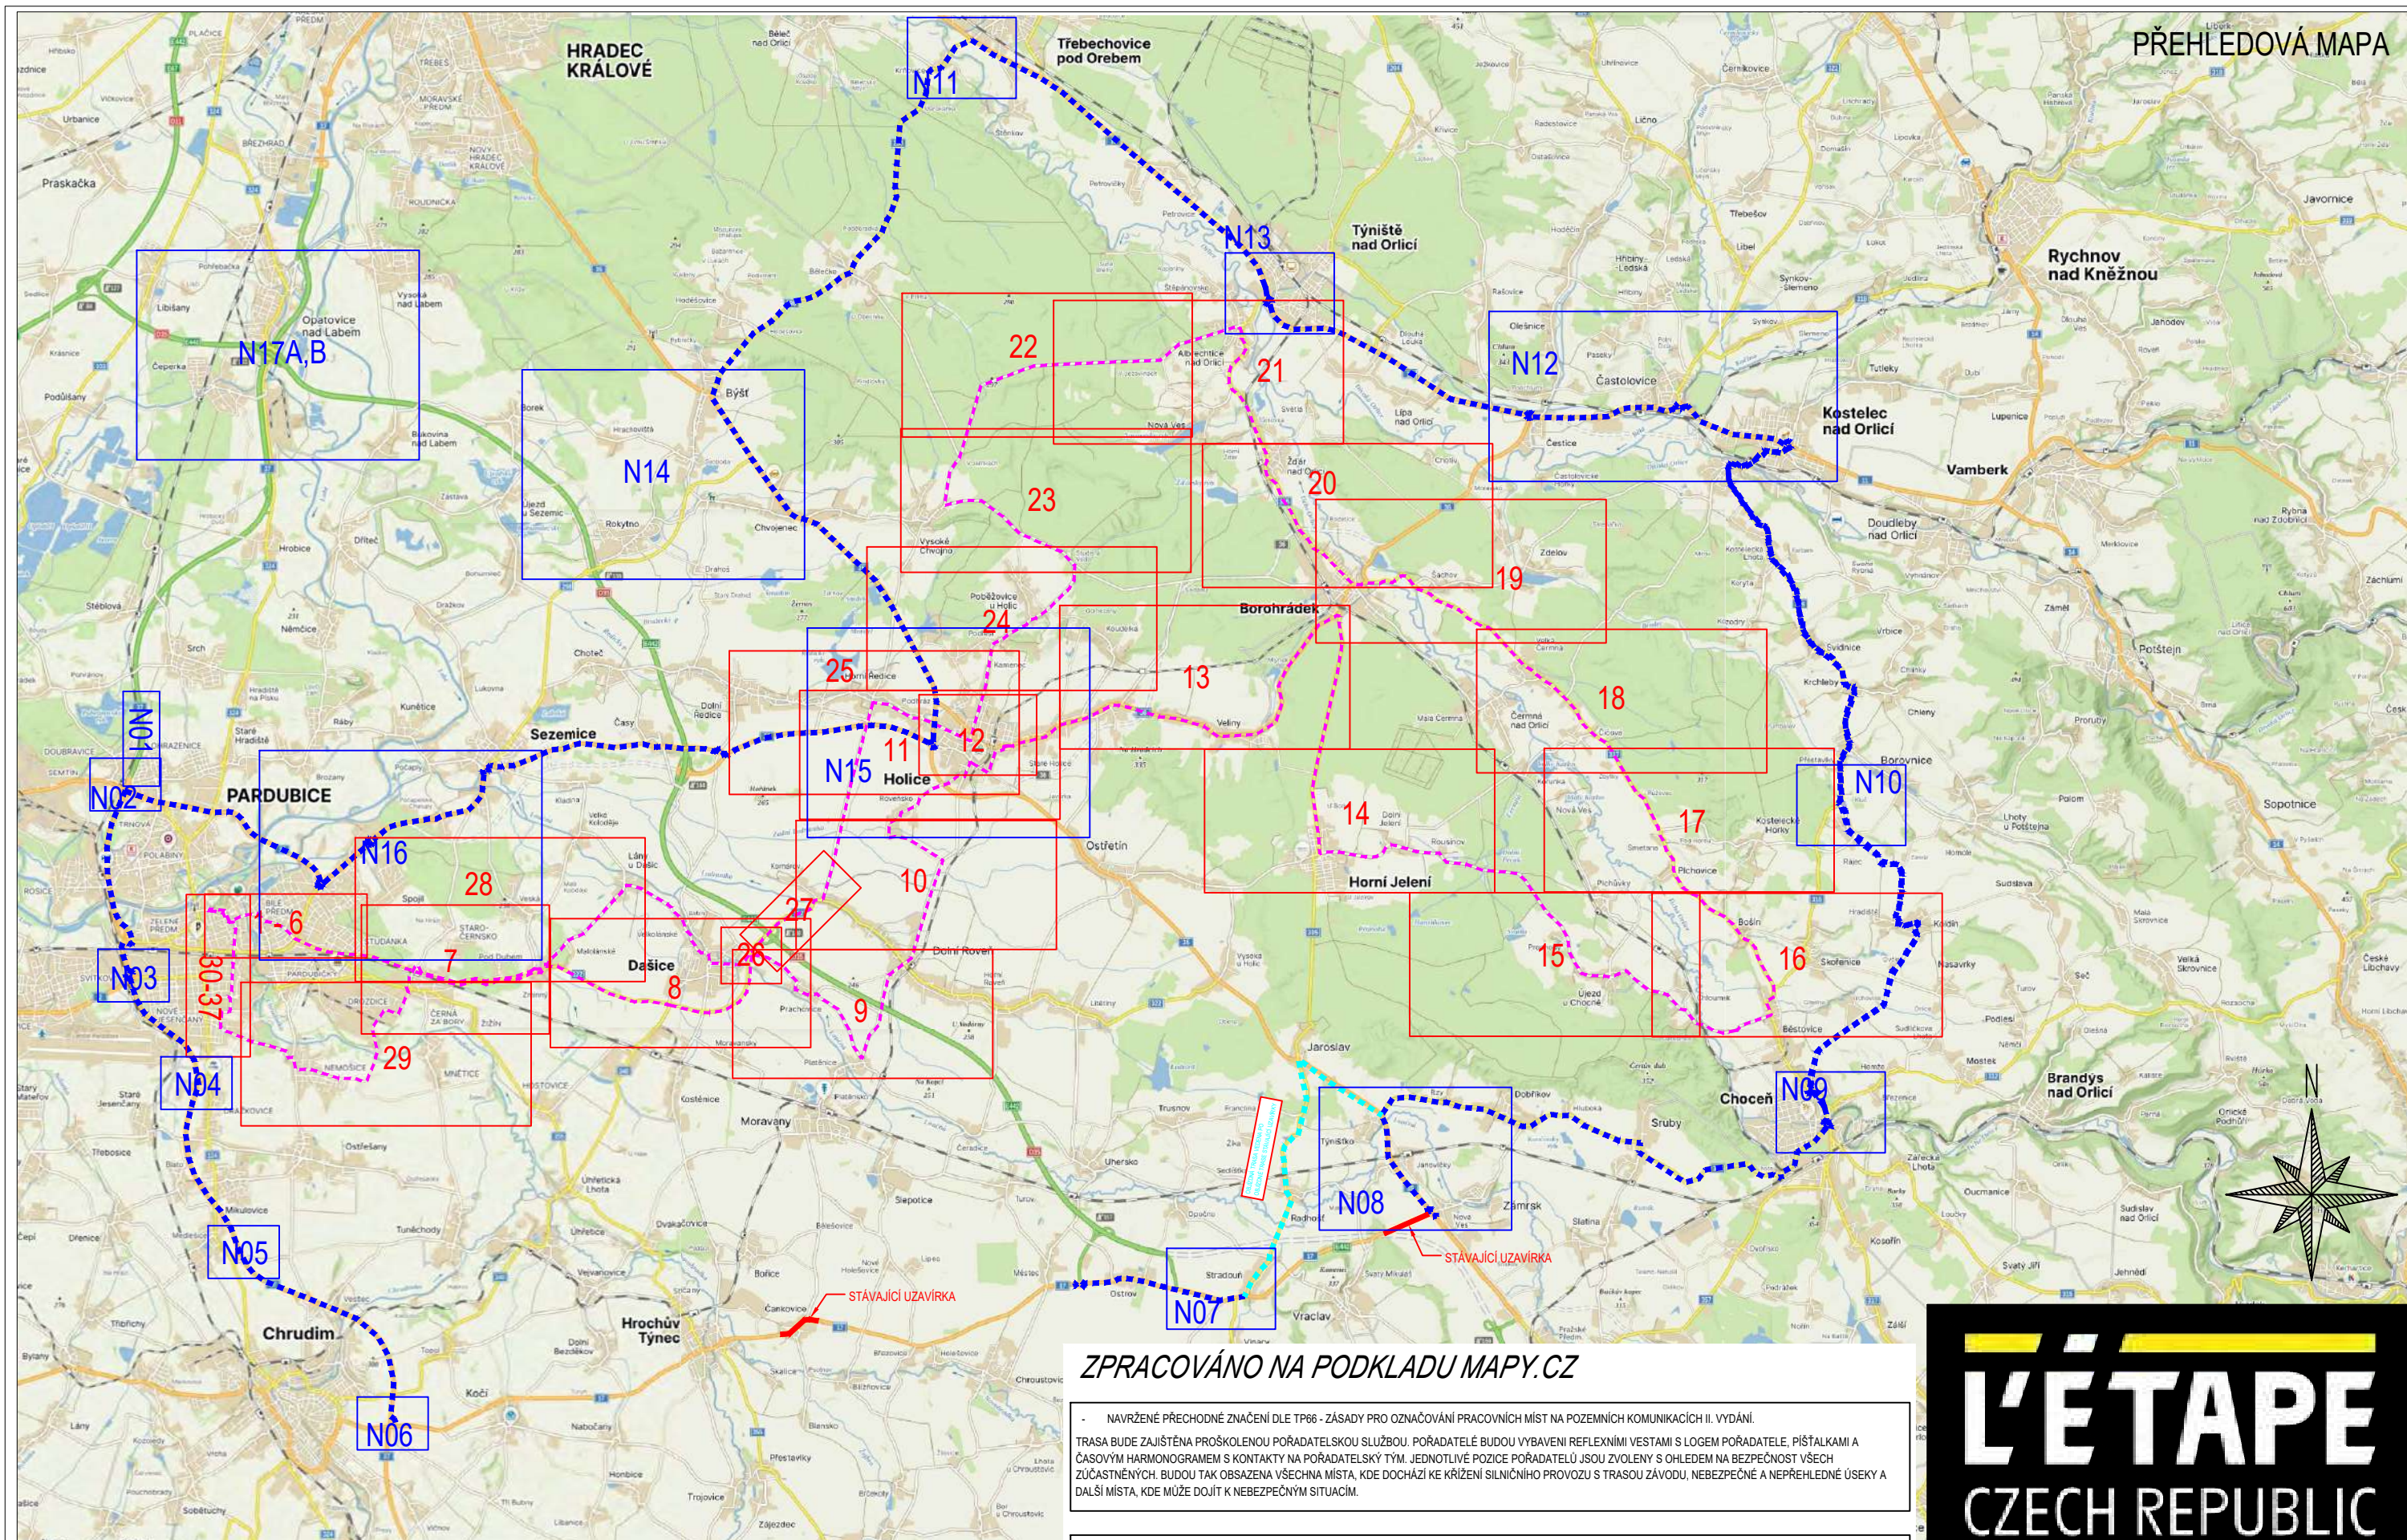

ZPRACOVÁNO NA PODKLADU MAPY.CZ

- NAVRŽENÉ PŘECHODNÉ ZNAČENÍ DLE TP66 - ZÁSADY PRO OZNAČOVÁNÍ PRACOVNÍCH MÍST NA POZEMNÍCH KOMUNIKACÍCH II. VYDÁNÍ.

TRASA BUDE ZAJIŠTĚNA PROŠKOLENOU POŘADATELSKOU SLUŽBOU. POŘADATELÉ BUDOU VYBAVENI REFLEXNÍMI VESTAMI S LOGEM POŘADATELE, PÍŠŤALKAMI A ČASOVÝM HARMONOGRAMEM S KONTAKTY NA POŘADATELSKÝ TÝM. JEDNOTLIVÉ POZICE POŘADATELŮ JSOU ZVOLENY S OHLEDEM NA BEZPEČNOST VŠECH ZÚČASTNĚNÝCH. BUDOU TAK OBSAZENA VŠECHNA MÍSTA, KDE DOCHÁZÍ KE KŘÍŽENÍ SILNIČNÍHO PROVOZU S TRASOU ZÁVODU, NEBEZPEČNÉ A NEPŘEHLEDNÉ ÚSEKY A DALŠÍ MÍSTA, KDE MUŽE DOJÍT K NEBEZPEČNÝM SITUACI.

- ■ ■ ■ ■ - OBJÍZDNÁ TRASA
- ■ ■ ■ ■ - VYZNAČENÍ TRASY ZÁVODU
- ■ ■ ■ ■ - BEZPEČNOSTNÍ PÁSKA
- B1 - NAVRŽENÉ PŘECHODNÉ DOPRAVNÍ ZNAČENÍ
- E13

- NAVRŽENÉ PŘECHODNÉ ZNAČENÍ DLE TP66 - ZÁSADY PRO OZNAČOVÁNÍ PRACOVNÍCH MÍST NA POZEMNÍCH KOMUNIKACÍCH II. VYDÁNÍ.


TRASA BUDE ZAJIŠTĚNA PROŠKOLENOU POŘADATELSKOU SLUŽBOU. POŘADATELÉ BUDOU VYBAVENI REFLEXNÍMI VESTAMI S LOGEM POŘADATELE, PÍŠŤALKAMI A ČASOVÝMI HARMONOGRAMEM S KONTAKTY NA POŘADATELSKÝ TÝM. JEDNOTLIVÉ POZICE POŘADATELŮ JSOU ZVOLENY S OHLEDEM NA BEZPEČNOST VŠECH ZÚČASTNĚNÝCH. BUDOU TAK OBSAZENA VŠECHNA MÍSTA, KDE DOCHÁZÍ KE KŘÍŽENÍ SILNIČNÍHO PROVOZU S TRASOU ZÁVODU, NEBEZPEČNÉ A NEPŘEHLEDNÉ ÚSEKY A DALŠÍ MÍSTA, KDE MŮŽE DOJÍT K NEBEZPEČNÝM SITUACIÁM.

E13

	-	OBJÍZDNÁ TRASA		-	VYZNAČENÍ TRASY ZÁVODU
	-	BEZPEČNOSTNÍ PÁSKA			
	-	NAVRŽENÉ PŘECHODNÉ			
	-	DOPRAVNÍ ZNAČENÍ			



DETAIL 2 ÚSEK I

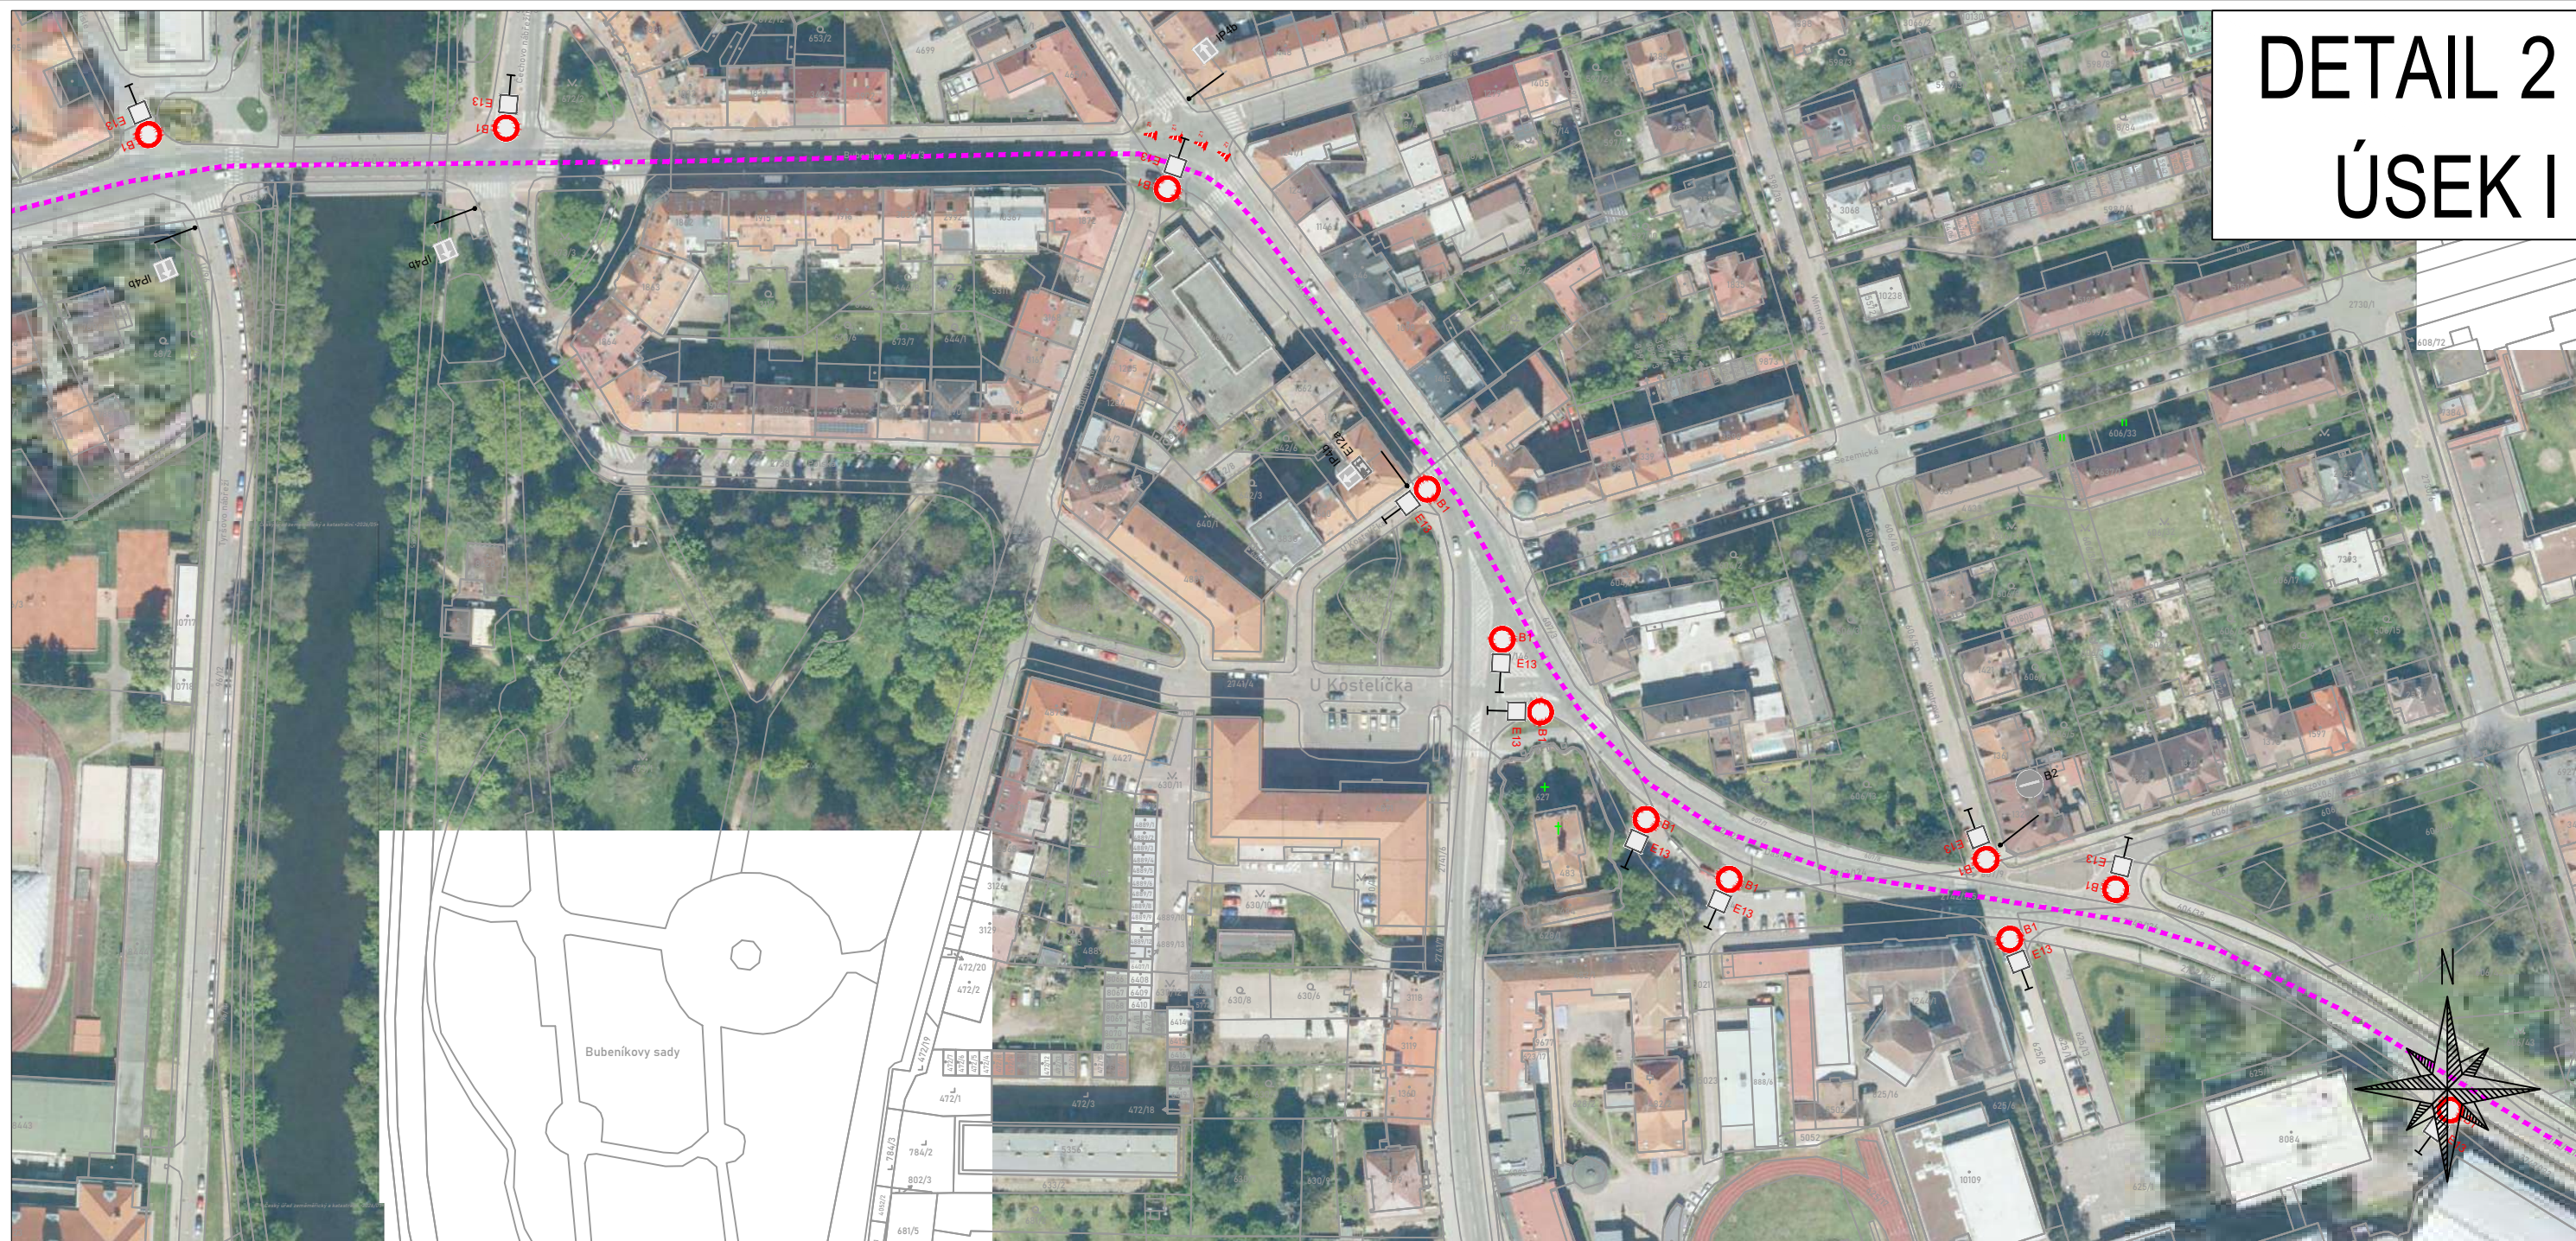

ZPRACOVÁNO NA PODKLADU MAPY.CZ

- NAVRŽENÉ PŘECHODNÉ ZNAČENÍ DLE TP66 - ZÁSADY PRO OZNAČOVÁNÍ PRACOVNÍCH MÍST NA POZEMNÍCH KOMUNIKACÍCH II. VYDÁNÍ.
TRASA BUDE ZAJIŠTĚNA PROŠKOLENOU POŘADATELSKOU SLUŽBOU. POŘADATELÉ BUDOU VYBAVENI REFLEXNÍMI VESTAMI S LOGEM POŘADATELE, PÍŠTALKAMI A ČASOVÝM HARMONOGRAMEM S KONTAKTY NA POŘADATELSKÝ TÝM. JEDNOTLIVÉ POZICE POŘADATELŮ JSOU ZVOLENY S OHLEDEM NA BEZPEČNOST VŠECH ZÚČASTNĚNÝCH. BUDOU TAK OBSAŽENA VŠECHNA MÍSTÁ, KDE DOCHÁZÍ KE KŘÍŽENÍ SILNIČNÍHO PROVOZU S TRASOU ZÁVODU, NEBEZPEČNÉ A NEPŘEHLEDNÉ ÚSEKY A DALŠÍ MÍSTÁ, KDE MŮŽE DOJÍT K NEBEZPEČNÝM SITUACIÍM.

3.10.2026
10:10-11:20h
TEXT DODATKOVÉ TABULKY
E13

- OBJÍZDNÁ TRASA
- BEZPEČNOSTNÍ PÁSKA
- NAVRŽENÉ PŘECHODNÉ DOPRAVNÍ ZNAČENÍ
- VYZNAČENÍ TRASY ZÁVODU

Vypracoval/a:
Bc. Lucie Ondráčková
podpis:

Zodpovědná osoba:
Bc. Lucie Ondráčková
podpis:

Zhotovitel:
Victor Zen
AZ-DIO
DOPRAVNÍ INŽENÝRING
<https://www.az-dio.cz/>
+420 606 888 161
az-dio@az-dio.cz

Technická kontrola:
Victor Zen
podpis:

Vedoucí projektant:
Victor Zen
podpis:

Místo: Pardubický, Královéhradecký kraj

Stavba / Akce: Tour De France - L'Etape Czech Republic

Popis: Situace přechodného značení

Formát: A3

Datum: 6.6.2026

Příloha č.: 05





- NAVRŽENÉ PŘECHODNÉ ZNAČENÍ DLE TP66 - ZÁSADY PRO OZNAČOVÁNÍ PRACOVNÍCH MÍST NA POZEMNÍCH KOMUNIKACÍCH II. VYDÁNÍ.

TRASA BUDE ZAJIŠTĚNA PROŠKOLENOU POŘADATELSKOU SLUŽBOU. POŘADATELÉ BUDOU VYBAVENI REFLEXNÍMI VESTAMI S LOGEM POŘADATELE, PÍŠŤALKAMI A ČASOVÝM HARMONOGRAFEM S KONTAKTY NA POŘADATELSKÝ TÝM. JEDNOTLIVÉ POZICE POŘADATELŮ JSOU ZVOLENY S OHLEDEM NA BEZPEČNOST VŠECH ZÚČASTNĚNÝCH. BUDOU TAK OBSAZENA VŠECHNA MÍSTA, KDE DOCHÁZÍ KE KŘÍŽENÍ SILNIČNÍHO PROVOZU S TRASOU ŽÁVODU, NEBEZPEČNÉ A NEPŘEHLEDNÉ ÚSEKY A DALŠÍ MÍSTA, KDE MŮŽE DOJÍT K NEBEZPEČNÝM SITUACIÁM.

TEXT DODATKOVÉ TABULKY

3.10.2026
10:10-11:20h

 - VYZNAČENÍ TRASY ZÁVODU

Inds.

Inds.

A Victor Zen
AZ-DIO
DOPRAVNÍ INŽENÝRING

<https://www.az-dio.cz/>
+420 606 888 161
az-dio@az-dio.cz

Formát: A3

Datum: 6.6.2026

Příloha č.: 06



DETAIL 4
ÚSEK I

PARDUBICE
Slovany

- NAVRŽENÉ PŘECHODNÉ ZNAČENÍ DLE TP66 - ZÁSADY PRO OZNAČOVÁNÍ PRACOVNÍCH MÍST NA POZEMNÍCH KOMUNIKACÍCH II. VYDÁNÍ.

TRASA BUDE ZAJIŠTĚNA PROŠKOLENOU POŘADATELSKOU SLUŽBOU. POŘADATELÉ BUDOU VYBAVENI REFLEXNÍMI VESTAMI S LOGEM POŘADATELE, PÍŠTALKAMI A ČASOVÝM HARMONOGRAFEM S KONTAKTY NA POŘADATELSKÝ TÝM. JEDNOTLIVÉ POZICE POŘADATELŮ JSOU ZVOLENY S OHLEDEM NA BEZPEČNOST VŠECH ZÚČASTNĚNÝCH. BUDOU TAK OBESAZENA VŠECHNA MÍSTA, KDE DOCHÁZÍ KE KŘIŽENÍ SILNIČNÍHO PROVOZU S TRASOU ZÁVODU, NEBEZPEČNÉ A NEPŘEHLEDNÉ ÚSEKY A DALŠÍ MÍSTA, KDE MŮŽE DOJÍT K NEBEZPEČNÝM SITUACIÁM.

TEXT DODATKOVÉ TABULKY

	-	OBJÍZDNÁ TRASA		-	VYZNAČENÍ TRASY ZÁVODU
	-	BEZPEČNOSTNÍ PÁSKA			
	-	NAVRŽENÉ PŘECHODNÉ DOPRAVNÍ ZNAČENÍ			



DETAIL 5
ÚSEK I

- NAVRŽENÉ PŘECHODNÉ ZNAČENÍ DLE TP66 - ZÁSADY PRO OZNAČOVÁNÍ PRACOVNÍCH MÍST NA POZEMNÍCH KOMUNIKACÍCH II. VYDÁNÍ.

TRASA BUDE ZAJIŠTĚNA PROŠKOLENOU POŘÁDATELSKOU SLUŽBOU. POŘÁDATELÉ BUDOU VYBAVENI REFLEXNÍMI VESTAMI S LOGEM POŘÁDATELE, PÍŠTALKAMI A ČASOVÝM HARMONOGRAMEM S KONTAKTY NA POŘÁDATELSKÝ TÝM. JEDNOTLIVÉ POZICE POŘÁDATELŮ JSOU ZVOLENY S OHLEDEM NA BEZPEČNOST VŠECH ZÚČASTNĚNÝCH. BUDOU TAK OBSAŽENA VŠECHNA MÍSTA, KDE DOCHÁZÍ KE KŘÍŽENÍ SILNIČNÍHO PROVOZU S TRASOU ZÁVODU, NEBEZPEČNÉ A NEPŘEHLEDNÉ ÚSEKY A DALŠÍ MÍSTA, KDE MUŽE DOJÍT K NEBEZPEČNÝM SITUACIÁM.


TEXT DODATKOVÉ TABULKY

	-	OBJÍZDNÁ TRASA		-	VYZNAČENÍ TRASY ZÁVODU
	-	BEZPEČNOSTNÍ PÁSKA			
	-	NAVRŽENÉ PŘECHODNÉ DOPRAVNÍ ZNAČENÍ			



DETAIL 6

ÚSEK I

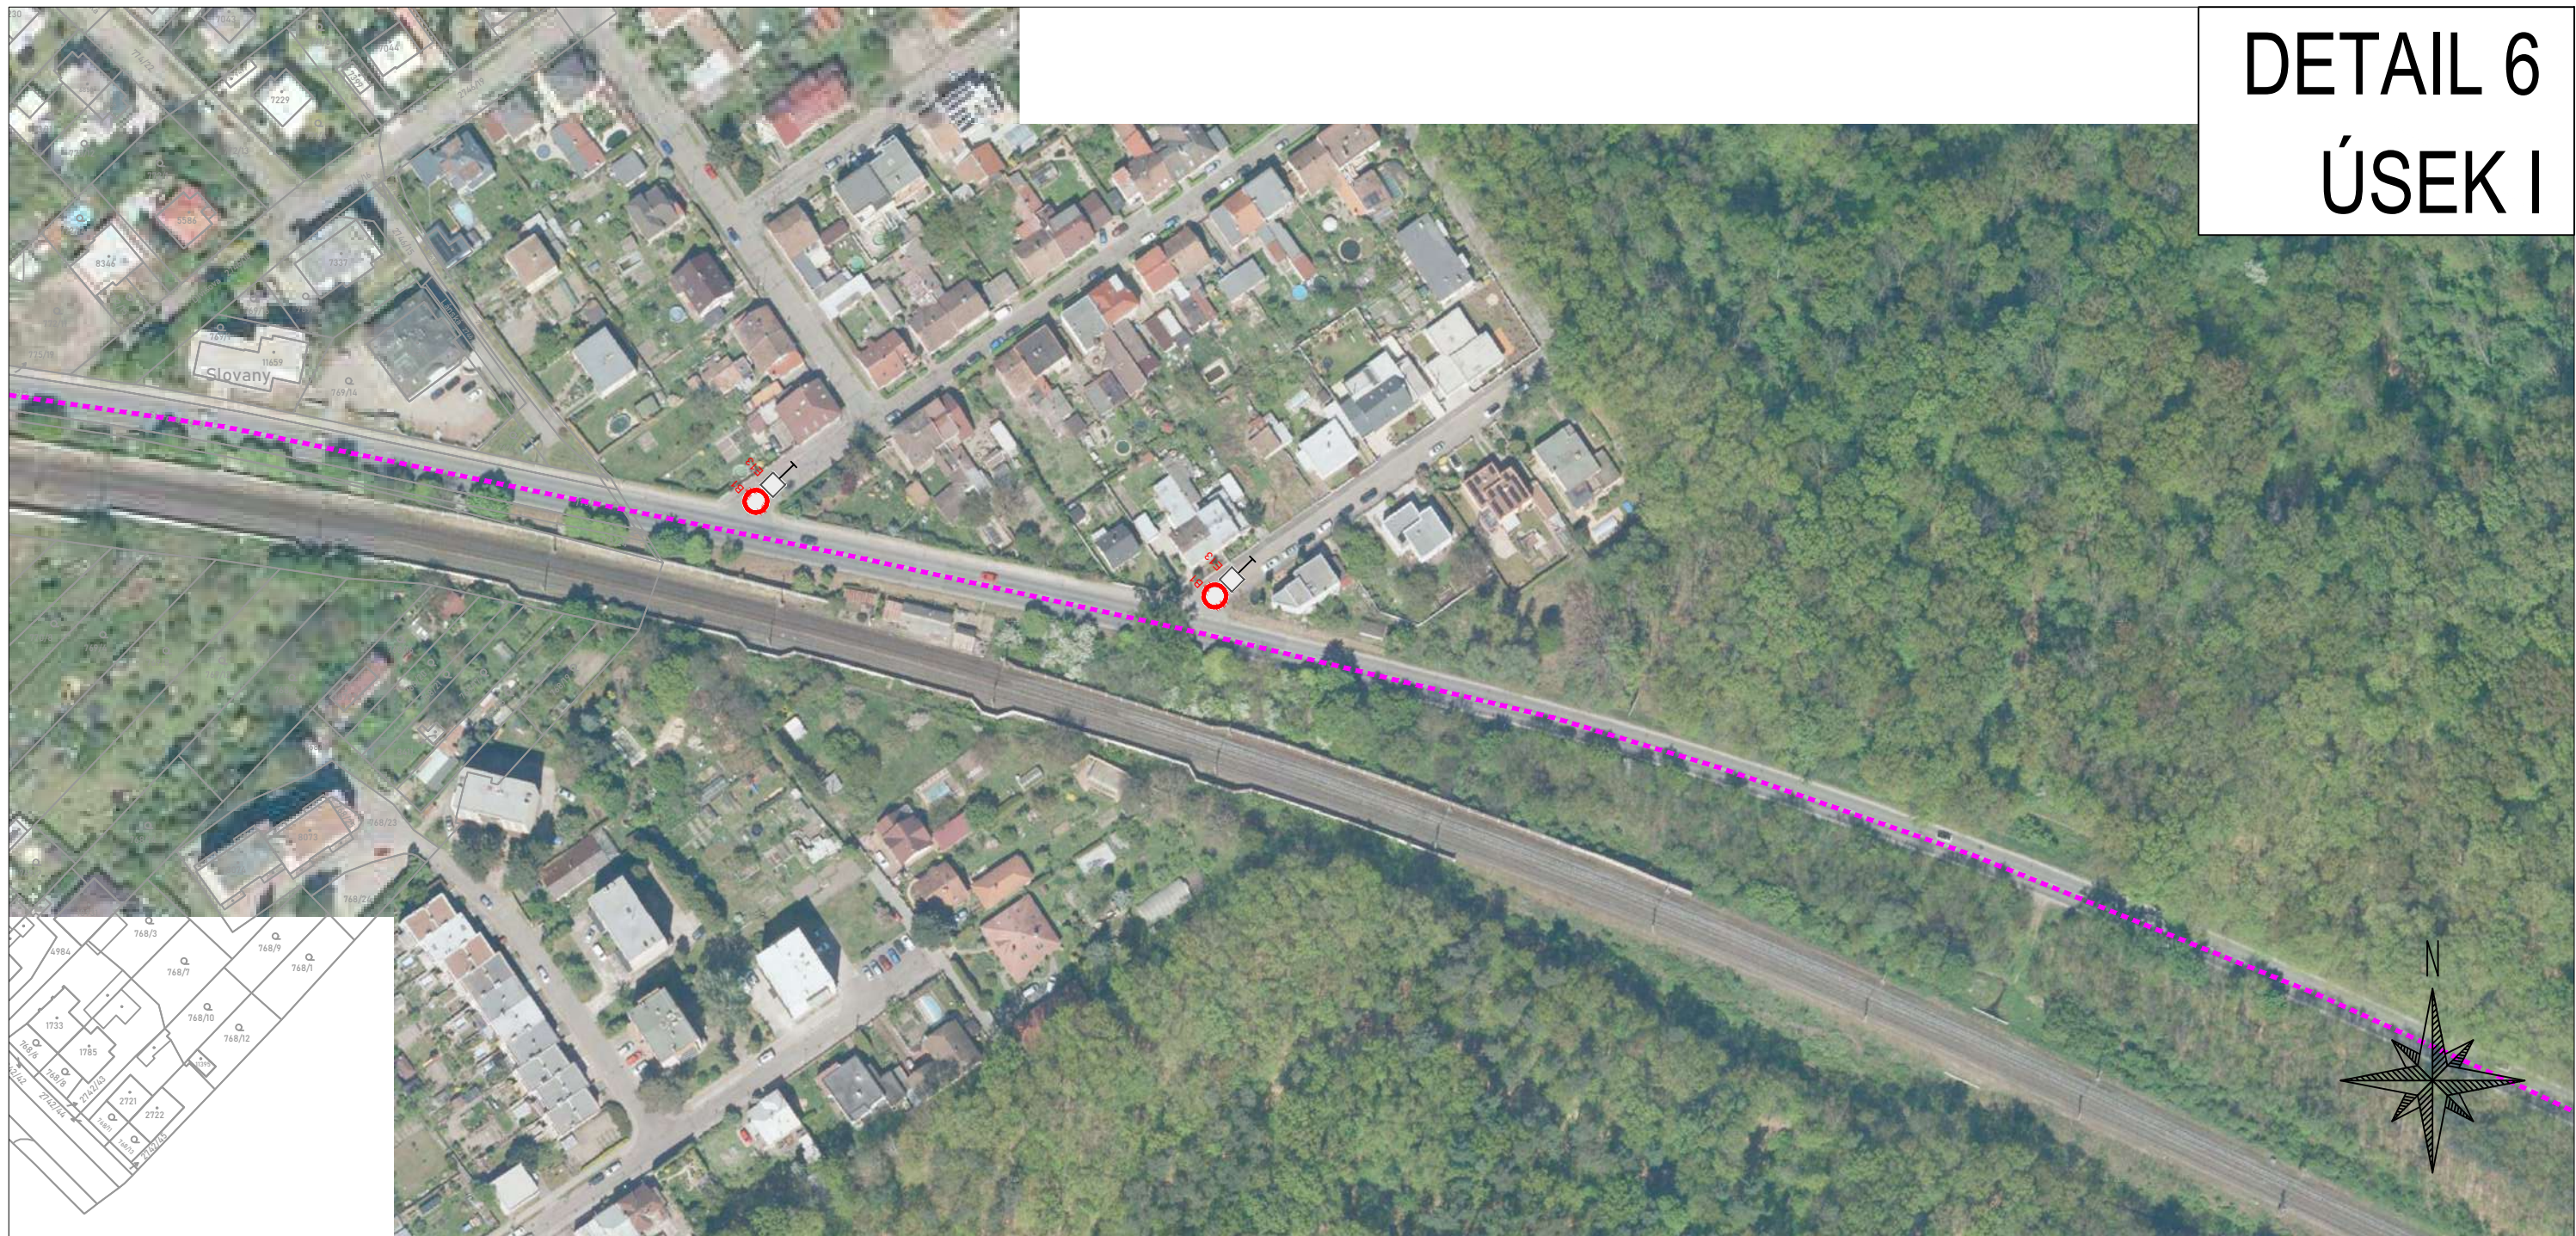

ZPRACOVÁNO NA PODKLADU MAPY.CZ

- NAVRŽENÉ PŘECHODNÉ ZNAČENÍ DLE TP66 - ZÁSADY PRO OZNAČOVÁNÍ PRACOVNÍCH MÍST NA POZEMNÍCH KOMUNIKACÍCH II. VYDÁNÍ.
TRASA BUDE ZAJIŠTĚNA PROŠKOLENOU POŘADATELSKOU SLUŽBOU. POŘADATELÉ BUDOU VYBAVENI REFLEXNÍMI VESTAMI S LOGEM POŘADATELE, PÍŠTALKAMI A ČASOVÝM HARMONOGRAMEM S KONTAKTY NA POŘADATELSKÝ TÝM. JEDNOTLIVÉ POZICE POŘADATELŮ JSOU ZVOLENY S OHLEDEM NA BEZPEČNOST VŠECH ZÚČASTNĚNÝCH. BUDOU TAK OBSAŽENA VŠECHNA MÍSTÁ, KDE DOCHÁZÍ KE KŘÍŽENÍ SILNIČNÍHO PROVOZU S TRASOU ZÁVODU, NEBEZPEČNÉ A NEPŘEHLEDNÉ ÚSEKY A DALŠÍ MÍSTÁ, KDE MŮŽE DOJÍT K NEBEZPEČNÝM SITUACIÍM.

	- OBJÍZDNÁ TRASA		- VYZNAČENÍ TRASY ZÁVODU
	- BEZPEČNOSTNÍ PÁSKA		
	- NAVRŽENÉ PŘECHODNÉ DOPRAVNÍ ZNAČENÍ		

3.10.2026
10:10-11:20h

TEXT DODATKOVÉ TABULKY

E13

Vypracoval/a: Bc. Lucie Ondráčková podpis:	Zodpovědná osoba: Bc. Lucie Ondráčková podpis:	Zhotovitel: Victor Zen AZ-DIO DOPRAVNÍ INŽENÝRING https://www.az-dio.cz/ +420 606 888 161 az-dio@az-dio.cz
Technická kontrola: Victor Zen podpis:	Vedoucí projektant: Victor Zen podpis:	
Místo: Pardubický, Královéhradecký kraj	Formát: A3	
Stavba / Akce: Tour De France - L'Etape Czech Republic	Datum: 6.6.2026	
Popis: Situace přechodného značení	Příloha č.: 09	

**DETAIL 7
ÚSEK I**

The map displays the proposed railway alignment (indicated by a red dashed line) passing through several locations: STUDÁNKA, STAROČERNSKO, POD DUBEM, ZMINNÝ, ČERNÁ ZA BORY, and ŽIŽÍN. Key features include:

- Roads:** Průmyslová, Dělnická, Holandská, Ke Kobelnici, and others.
- Water Bodies:** Spořilský náhon, Chrudimka, and others.
- Infrastructure:** Various bridges, culverts, and signal points are marked.
- Symbols:** Red circles labeled 'B1', white squares labeled 'E13', and black rectangles labeled 'IP22' indicate specific points of interest or hazards along the route.
- Legend:** Located in the top right corner, it defines the symbols used on the map.
- North Arrow:** Located in the bottom right corner, indicating the orientation of the map.

- NAVRŽENÉ PŘECHODNÉ ZNAČENÍ DLE TP66 - ZÁSADY PRO OZNAČOVÁNÍ PRACOVNÍCH MÍST NA POZEMNÍCH KOMUNIKACÍCH II. VYDÁNÍ.

TRASA BUDE ZAJIŠTĚNA PROŠKOLENOU POŘADATELSKOU SLUŽBOU. POŘADATELÉ BUDOU VYBAVENI REFLEXNÍMI VESTAMI S LOGEM POŘADATELE, PÍŠŤALKAMI A ČASOVÝMI HARMONOGRAMEM S KONTAKTY NA POŘADATELSKÝ TÝM. JEDNOTLIVÉ POZICE POŘADATELŮ JSOU ZVOLENY S OHLEDEM NA BEZPEČNOST VŠECH ZÚČASTNĚNÝCH. BUDOU TAK OBSAZENA VŠECHNA MÍSTA, KDE DOCHÁZÍ KE KŘÍŽENÍ SILNIČNÍHO PROVOZU S TRASOU ZÁVODU, NEBEZPEČNÉ A NEPŘEHLEDNÉ ÚSEKY A DALŠÍ MÍSTA, KDE MŮŽE DOJÍT K NEBEZPEČNÝM SITUACIÁM.

TEXT DODATKOVÉ TABULKY

	-	OBJÍZDNÁ TRASA		-	VYZNAČENÍ TRASY ZÁVODU
	-	BEZPEČNOSTNÍ PÁSKA			
	-	NAVRŽENÉ PŘECHODNÉ DOPRAVNÍ ZNAČENÍ			

**DETAIL 8
ÚSEK II**

Map showing the area around Malolánské, Velkolánské, Dašice, and Prachov. The map includes the Prachovská vodní nádrž (Prachov Reservoir) and the Prachovská vodní nádrž (Prachov Reservoir). The map is titled "DETAIL 8 ÚSEK II".

- NAVRŽENÉ PŘECHODNÉ ZNAČENÍ DLE TP66 - ZÁSADY PRO OZNAČOVÁNÍ PRACOVNÍCH MÍST NA POZEMNÍCH KOMUNIKACÍCH II. VYDÁNÍ.


TRASA BUDE ZAJIŠTĚNA PROŠKOLENOU POŘADATELSKOU SLUŽBOU. POŘADATELÉ BUDOU VYBAVENI REFLEXNÍMI VESTAMI S LOGEM POŘADATELE, PÍŠTALKAMI A ČASOVÝMI HARMONOGRAMY S KONTAKTY NA POŘADATELSKÝ TÝM. JEDNOTLIVÉ POZICE POŘADATELŮ JSOU ZVOLENY S OHLEDEM NA BEZPEČNOST VŠECH ZÚČASTNĚNÝCH. BUDOU TAK OBSAZENA VŠECHNA MÍSTA, KDE DOCHÁZÍ KE KRÍŽENÍ SILNIČNÍHO PROVOZU S TRASOU ZÁVODU, NEBEZPEČNÉ A NEPŘEHLEDNÉ ÚSEKY A DALŠÍ MÍSTA, KDE MŮŽE DOJÍT K NEBEZPEČNÝM SITUACIÍM.

TEXT DODATKOVÉ TABULKY

	-	OBJÍZDNÁ TRASA		-	VYZNAČENÍ TRASY ZÁVODU
	-	BEZPEČNOSTNÍ PÁSKA			
	-	NAVŘZENÉ PŘECHODNÉ DOPRAVNÍ ZNAČENÍ			

DETAIL 9

ÚSEK II

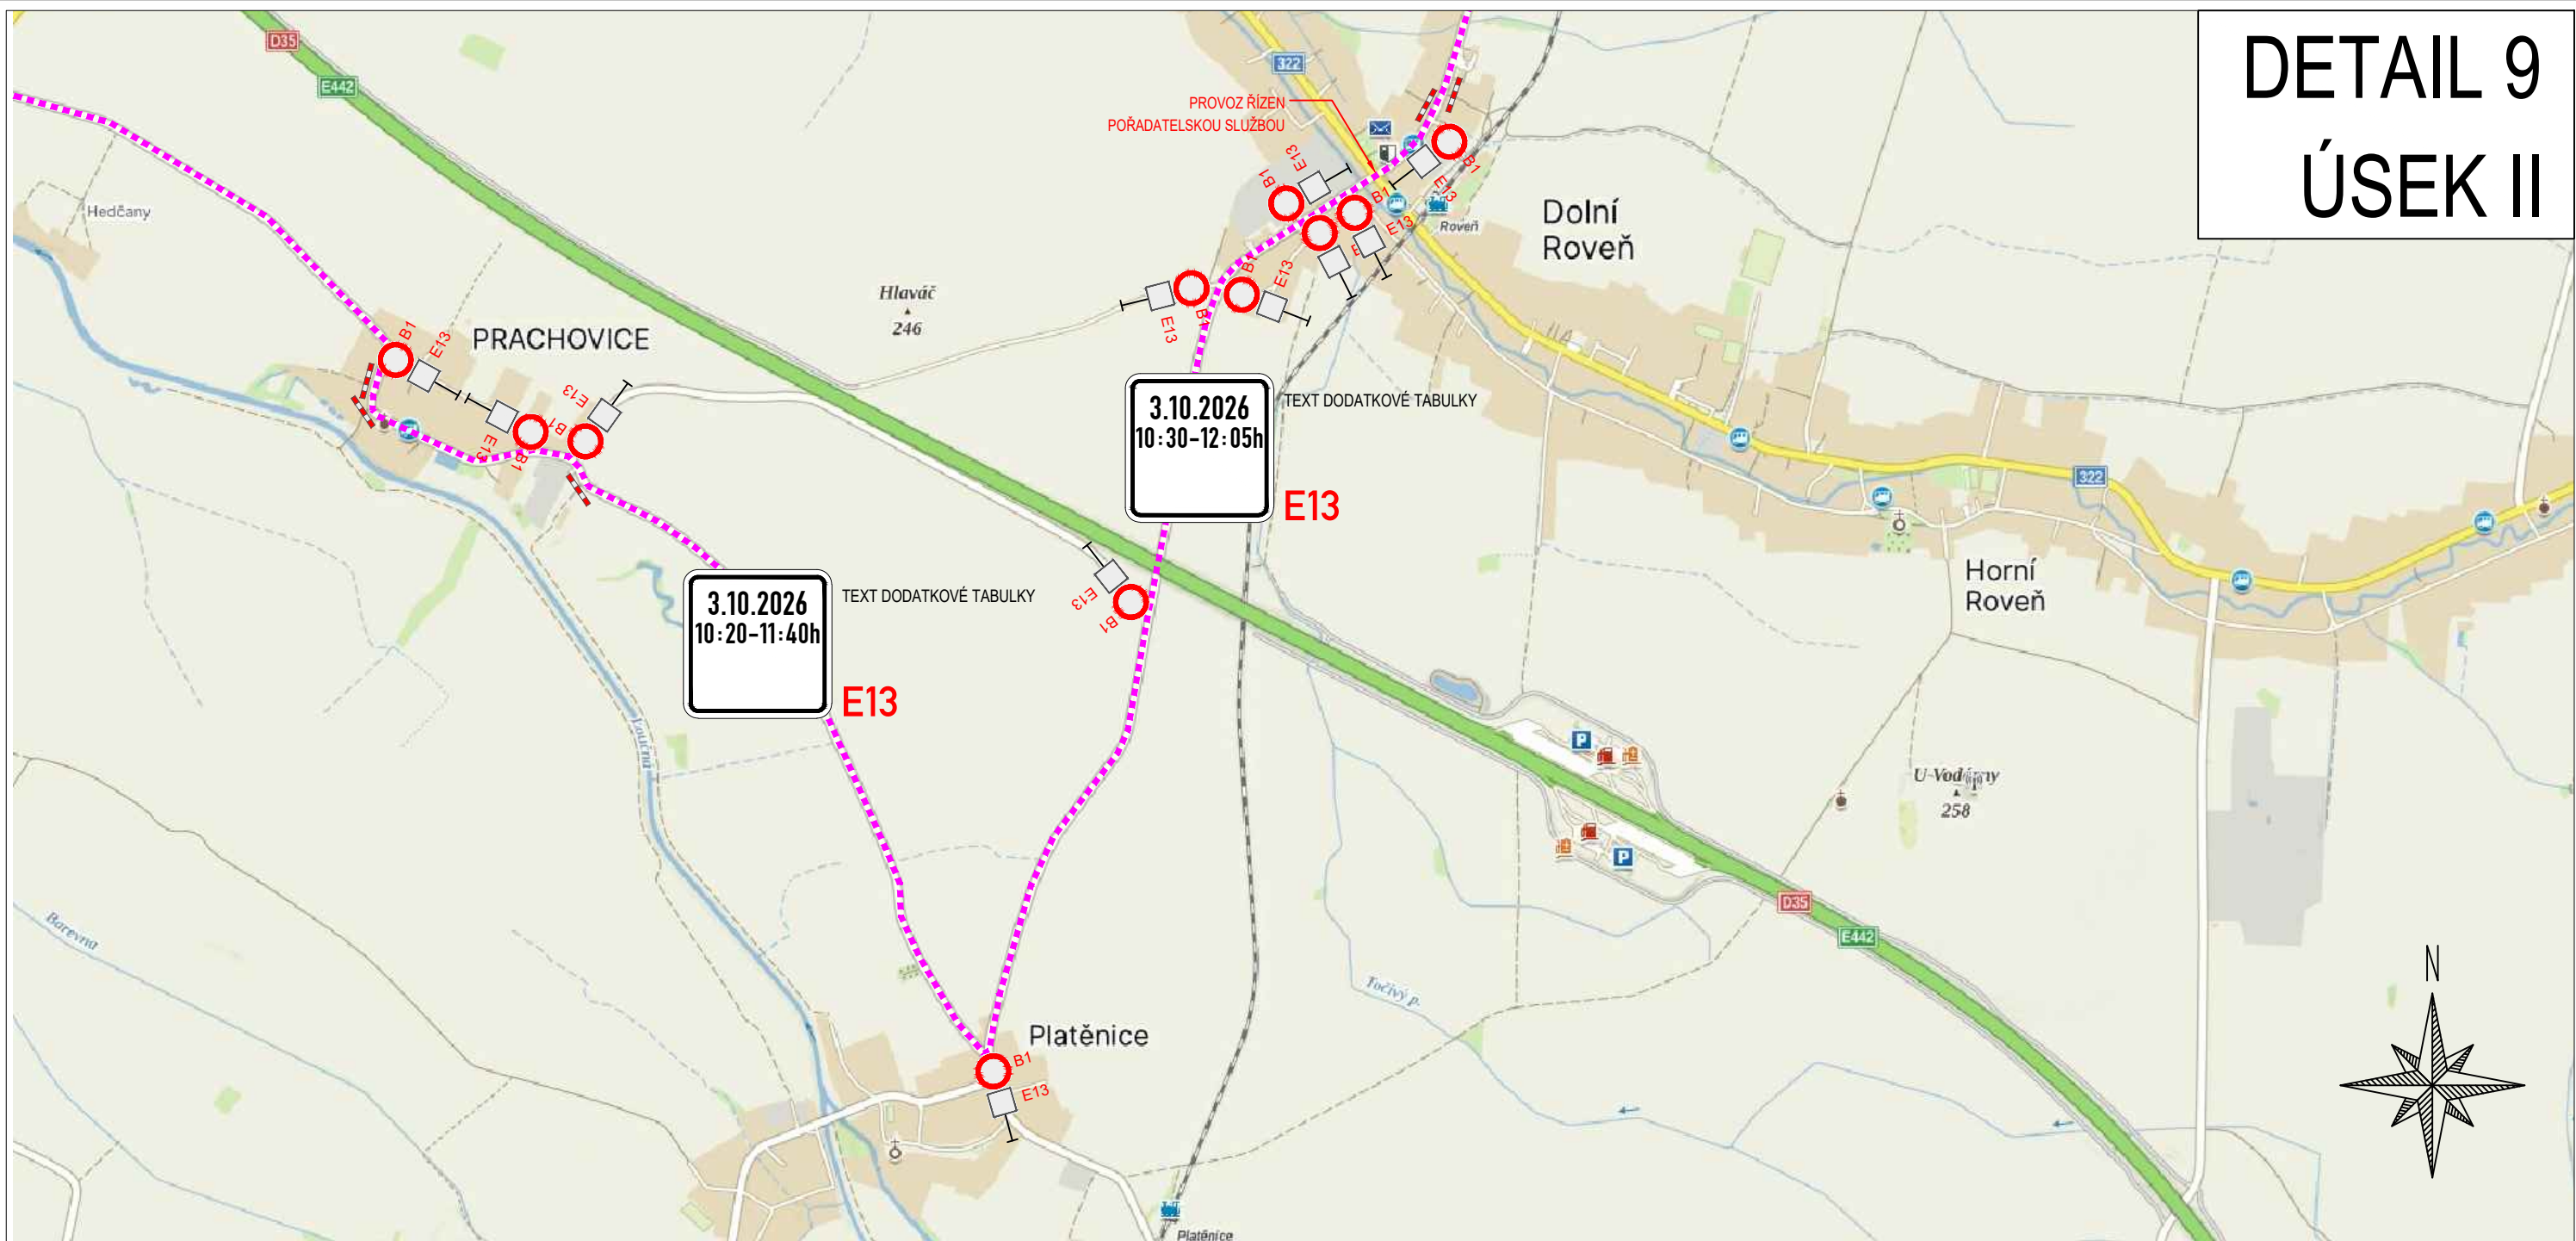

ZPRACOVÁNO NA PODKLADU MAPY.CZ


- NAVRŽENÉ PŘECHODNÉ ZNAČENÍ DLE TP66 - ZÁSADY PRO OZNAČOVÁNÍ PRACOVNÍCH MÍST NA POZEMNÍCH KOMUNIKACÍCH II. VYDÁNÍ.
TRASA BUDE ZAJIŠTĚNA PROŠKOLENOU POŘADATELSKOU SLUŽBOU. POŘADATELÉ BUDOU VYBAVENI REFLEXNÍMI VESTAMI S LOGEM POŘADATELE, PÍŠTALKAMI A ČASOVÝM HARMONOGRAMEM S KONTAKTY NA POŘADATELSKÝ TÝM. JEDNOTLIVÉ POZICE POŘADATELŮ JSOU ZVOLENY S OHLEDEM NA BEZPEČNOST VŠECH ZÚČASTNĚNÝCH. BUDOU TAK OBSAŽENA VŠECHNA MÍSTA, KDE DOCHÁZÍ KE KŘÍŽENÍ SILNIČNÍHO PROVOZU S TRASOU ZÁVODU, NEBEZPEČNÉ A NEPŘEHLEDNÉ ÚSEKY A DALŠÍ MÍSTA, KDE MŮŽE DOJÍT K NEBEZPEČNÝM SITUACIÍM.

	- OBJÍZDNÁ TRASA		- VYZNAČENÍ TRASY ZÁVODU
	- BEZPEČNOSTNÍ PÁSKA		
	- NAVRŽENÉ PŘECHODNÉ DOPRAVNÍ ZNAČENÍ		

Vypracoval/a: Bc. Lucie Ondráčková podpis:	Zodpovědná osoba: Bc. Lucie Ondráčková podpis:	Zhotovitel: Victor Zen AZ-DIO DOPRAVNÍ INŽENÝRING https://www.az-dio.cz/ +420 606 888 161 az-dio@az-dio.cz
Technická kontrola: Victor Zen podpis:	Vedoucí projektant: Victor Zen podpis:	
Místo: Pardubický, Královéhradecký kraj	Formát: A3	
Stavba / Akce: Tour De France - L'Etape Czech Republic	Datum: 6.6.2026	
Popis: Situace přechodného značení	Příloha č.: 12	

DETAIL 10

ÚSEK III

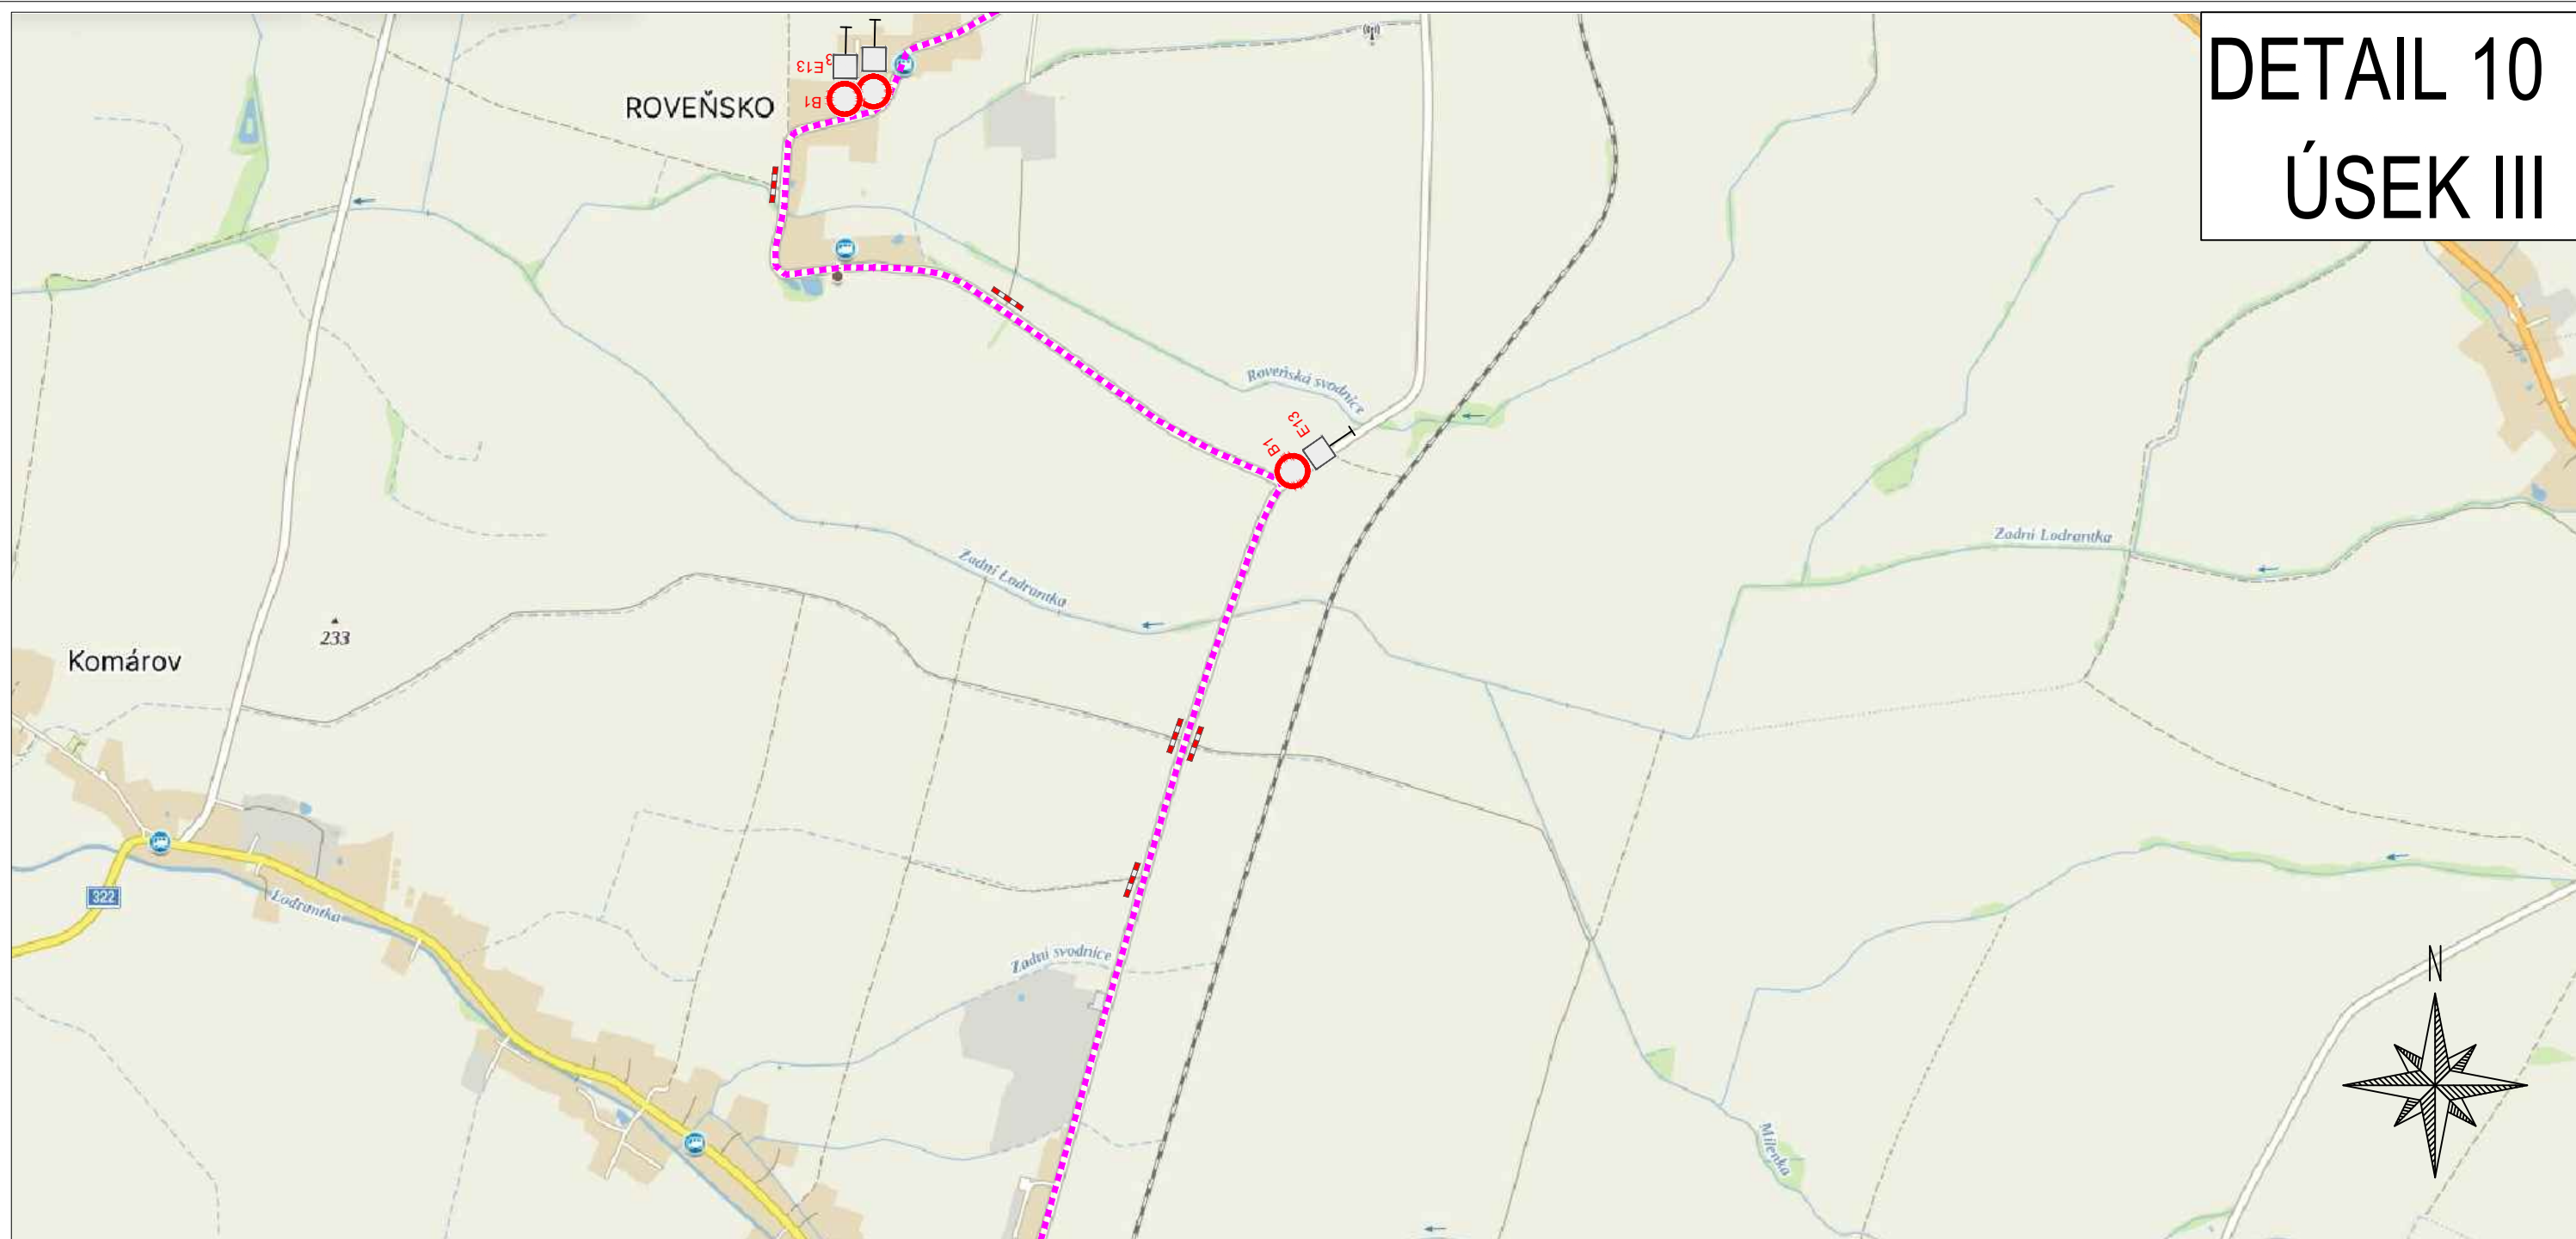


ZPRACOVÁNO NA PODKLADU MAPY.CZ

- NAVRŽENÉ PŘECHODNÉ ZNAČENÍ DLE TP66 - ZÁSADY PRO OZNAČOVÁNÍ PRACOVNÍCH MÍST NA POZEMNÍCH KOMUNIKACÍCH II. VYDÁNÍ.
TRASA BUDE ZAJIŠTĚNA PROŠKOLENOU POŘADATELSKOU SLUŽBOU. POŘADATELÉ BUDOU VYBAVENI REFLEXNÍMI VESTAMI S LOGEM POŘADATELE, PÍŠŤALKAMI A ČASOVÝM HARMONOGRAMEM S KONTAKTY NA POŘADATELSKÝ TÝM. JEDNOTLIVÉ POZICE POŘADATELŮ JSOU ZVOLENY S OHLEDEM NA BEZPEČNOST VŠECH ZÚČASTNĚNÝCH. BUDOU TAK OBSAŽENA VŠECHNA MÍSTA, KDE DOCHÁZÍ KE KŘÍŽENÍ SILNIČNÍHO PROVOZU S TRASOU ZÁVODU, NEBEZPEČNÉ A NEPŘEHLEDNÉ ÚSEKY A DALŠÍ MÍSTA, KDE MŮŽE DOJÍT K NEBEZPEČNÝM SITUACIÍM.

	- OBJÍZDNÁ TRASA		- VYZNAČENÍ TRASY ZÁVODU
	- BEZPEČNOSTNÍ PÁSKA		
	- NAVRŽENÉ PŘECHODNÉ DOPRAVNÍ ZNAČENÍ		

3.10.2026
10:30-12:05h
TEXT DODATKOVÉ TABULKY
E13

Vypracoval/a: Bc. Lucie Ondráčková podpis:	Zodpovědná osoba: Bc. Lucie Ondráčková podpis:	Zhotovitel: Victor Zen AZ-DIO DOPRAVNÍ INŽENÝRING https://www.az-dio.cz/ +420 606 888 161 az-dio@az-dio.cz
Technická kontrola: Victor Zen podpis:	Vedoucí projektant: Victor Zen podpis:	
Místo: Pardubický, Královéhradecký kraj	Formát: A3	
Stavba / Akce: Tour De France - L'Etape Czech Republic	Datum: 6.6.2026	
Popis: Situace přechodného značení	Příloha č.: 13	

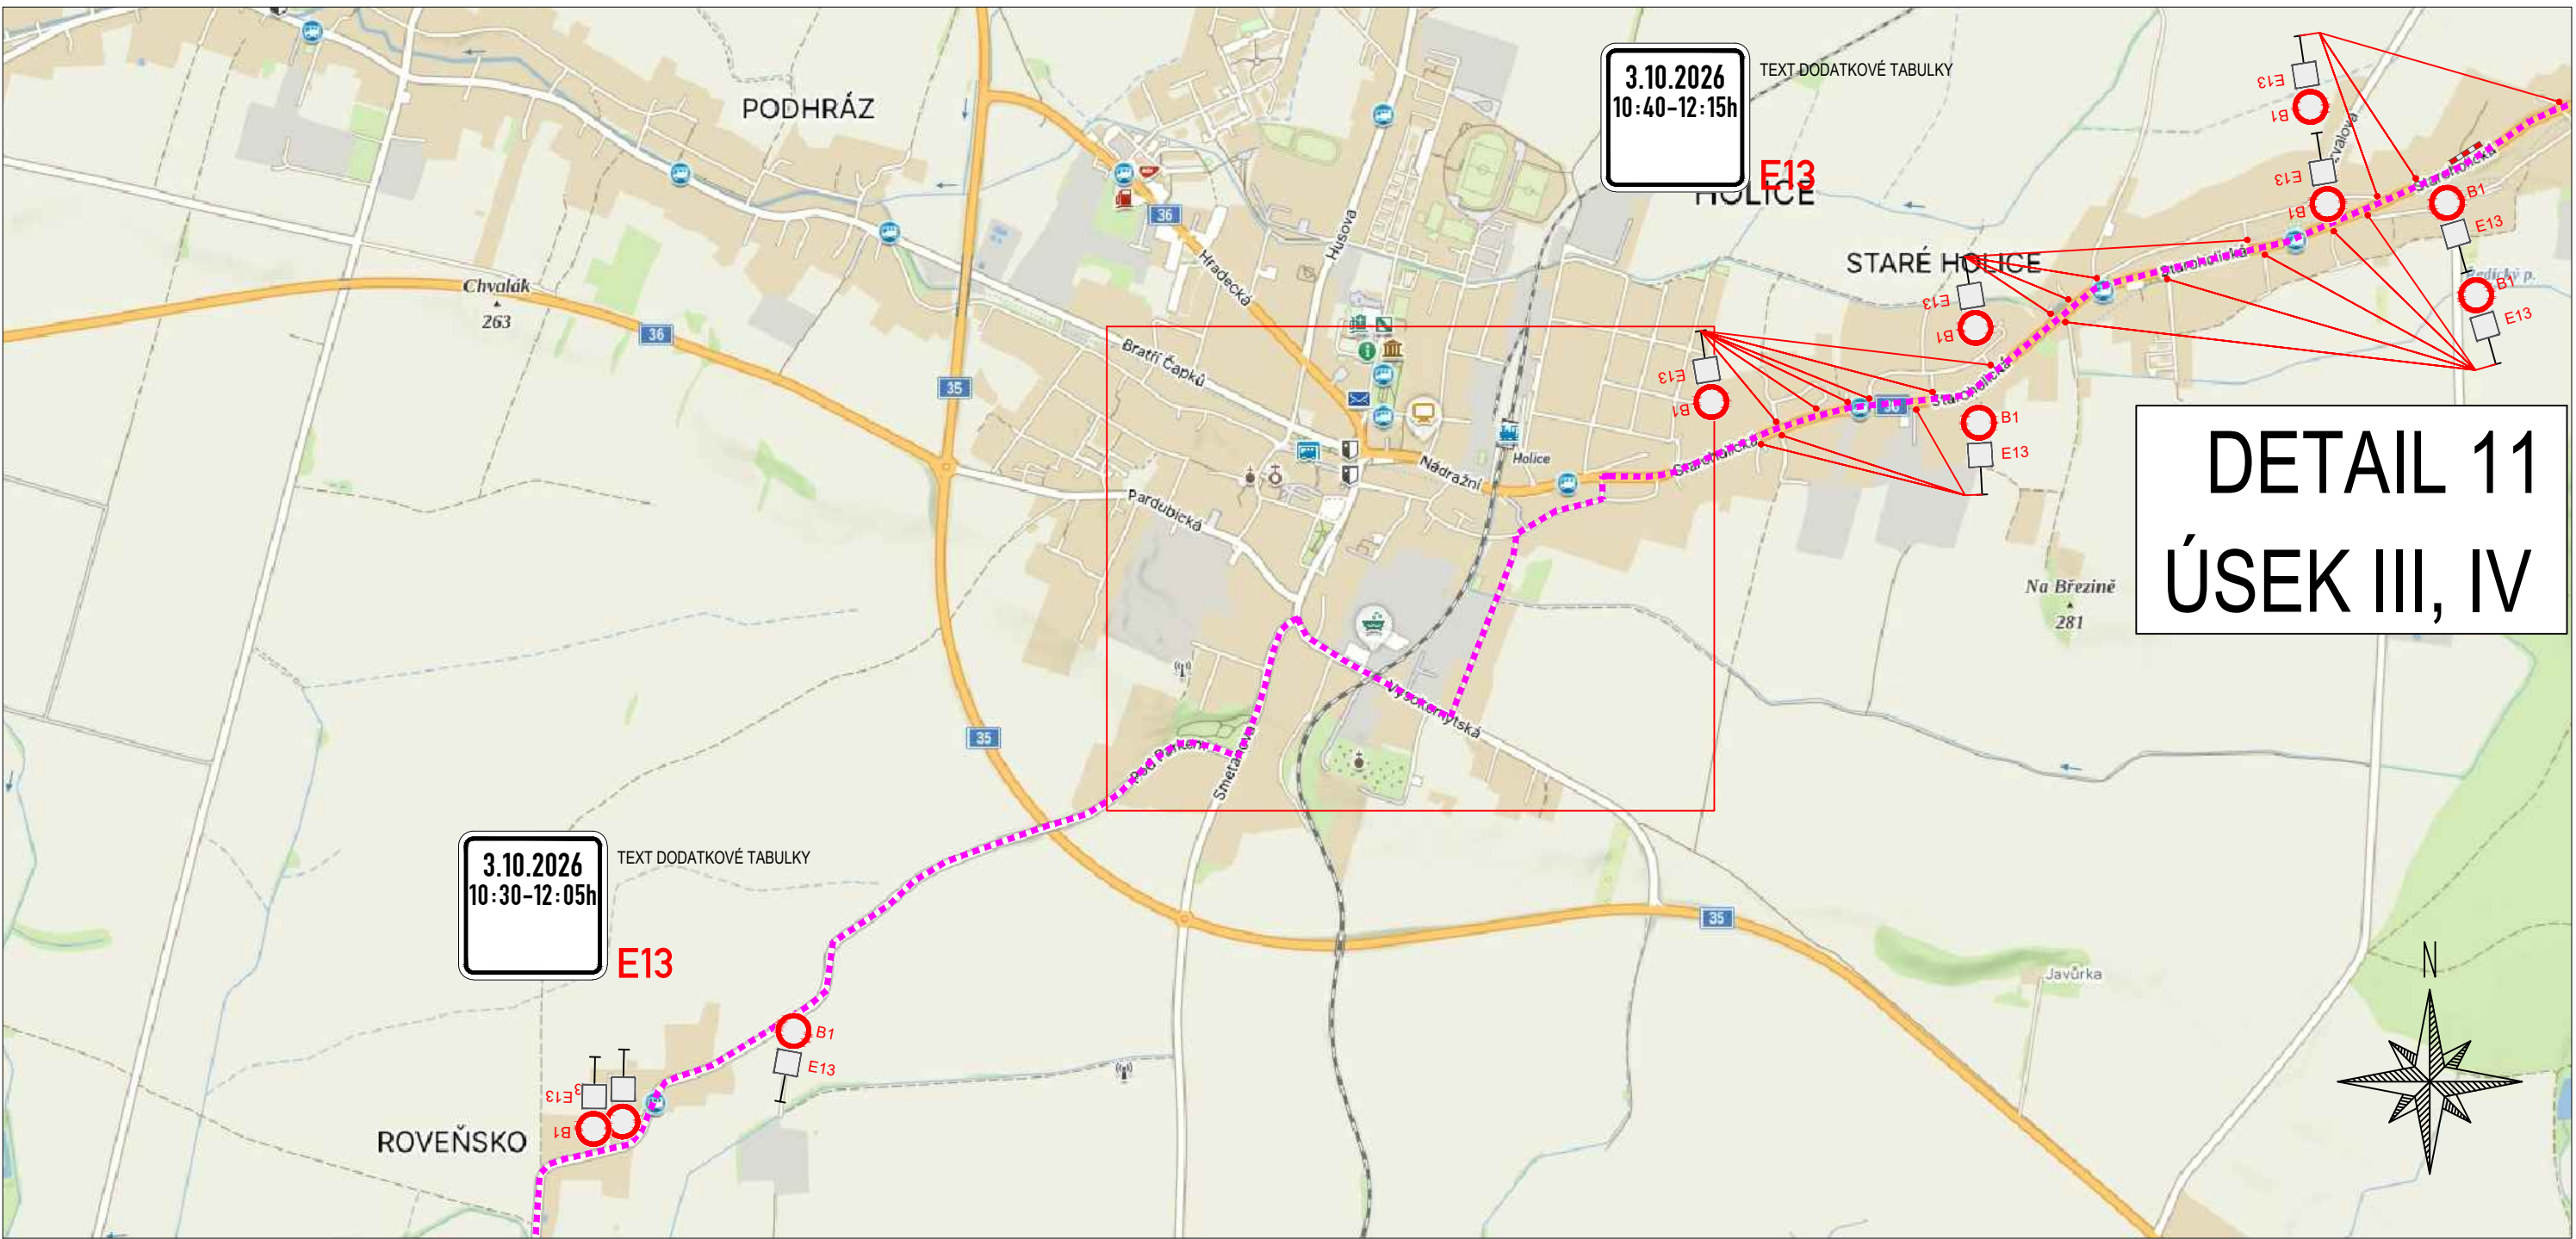


ZPRACOVÁNO NA PODKLADU MAPY.CZ

- NAVRŽENÉ PŘECHODNÉ ZNAČENÍ DLE TP66 - ZÁSADY PRO OZNAČOVÁNÍ PRACOVNÍCH MÍST NA POZEMNÍCH KOMUNIKACÍCH II. VYDÁNÍ.
TRASA BUDE ZAJIŠTĚNA PROŠKOLENOU POŘADATELSKOU SLUŽBOU. POŘADATELÉ BUDOU VYBAVENI REFLEXNÍMI VESTAMI S LOGEM POŘADATELE, PÍŠTALKAMI A ČASOVÝM HARMONOGRAMEM S KONTAKTY NA POŘADATELSKÝ TÝM. JEDNOTLIVÉ POZICE POŘADATELŮ JSOU ZVOLENY S OHLEDEM NA BEZPEČNOST VŠECH ZÚČASTNĚNÝCH. BUDOU TAK OBSAŽENA VŠECHNA MÍSTA, KDE DOCHÁZÍ KE KŘÍŽENÍ SILNIČNÍHO PROVOZU S TRASOU ZÁVODU, NEBEZPEČNÉ A NEPŘEHLEDNÉ ÚSEKY A DALŠÍ MÍSTA, KDE MŮŽE DOJÍT K NEBEZPEČNÝM SITUACIÍM.

<

DETAIL 12 ÚSEK IV

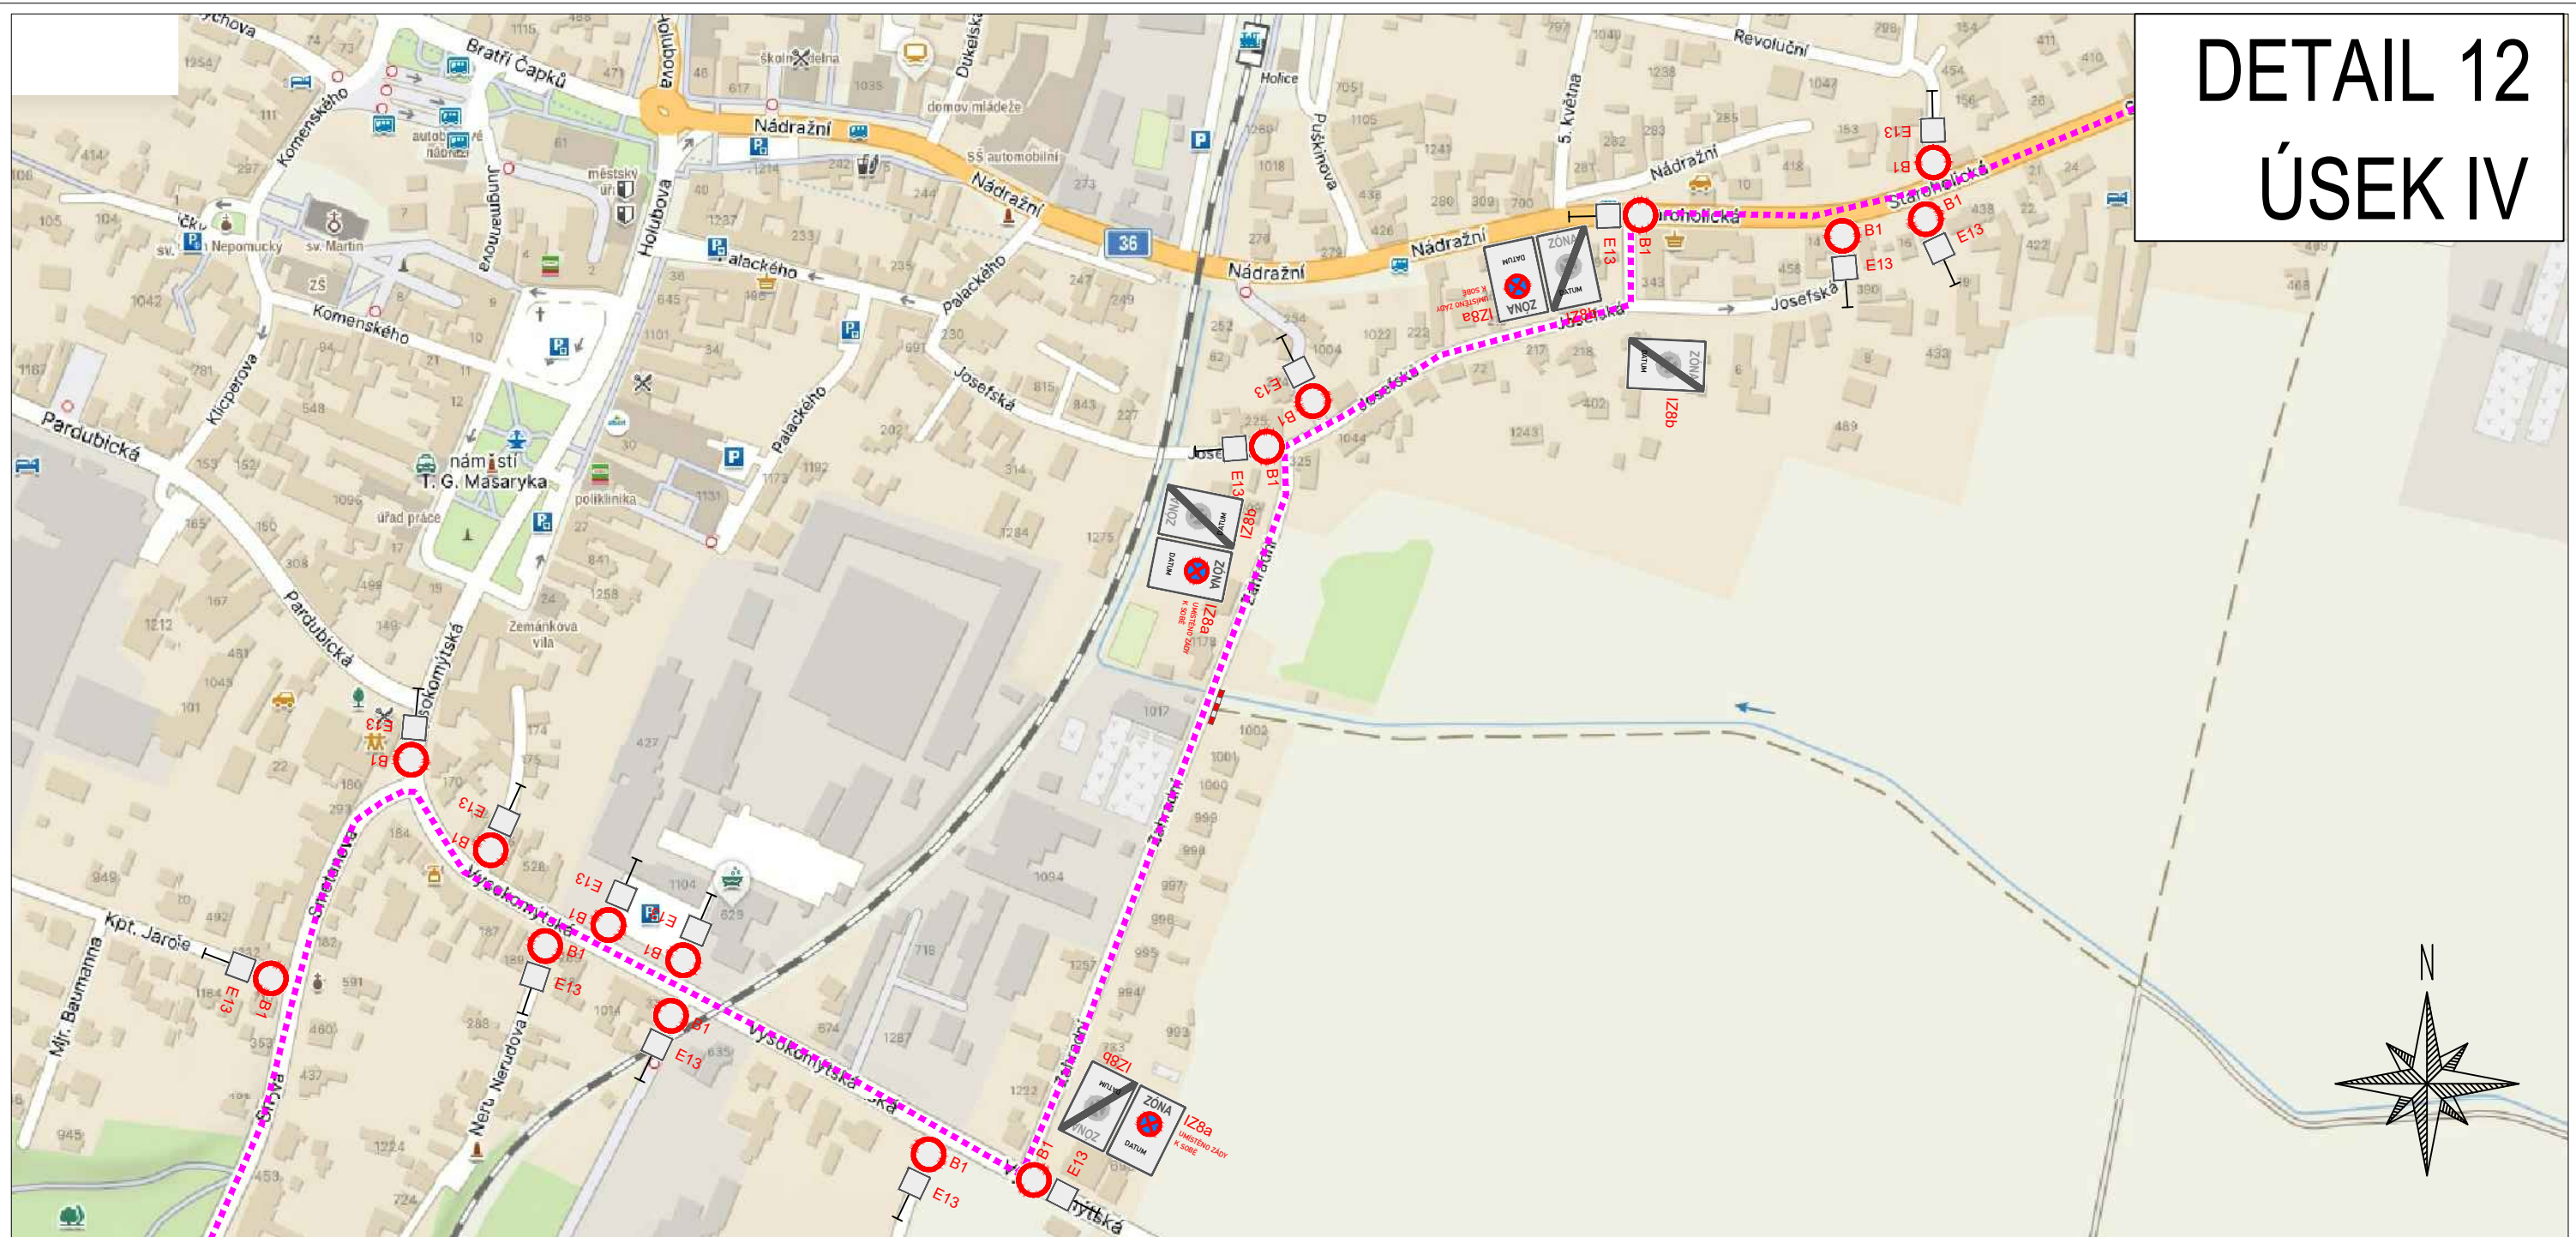

ZPRACOVÁNO NA PODKLADU MAPY.CZ

- NAVRŽENÉ PŘECHODNÉ ZNAČENÍ DLE TP66 - ZÁSADY PRO OZNAČOVÁNÍ PRACOVNÍCH MÍST NA POZEMNÍCH KOMUNIKACÍCH II. VYDÁNÍ.
TRASA BUDE ZAJIŠTĚNA PROŠKOLENOU POŘADATELSKOU SLUŽBOU. POŘADATELÉ BUDOU VYBAVENI REFLEXNÍMI VESTAMI S LOGEM POŘADATELE, PIŠTALKAMI A ČASOVÝM HARMONOGRAMEM S KONTAKTY NA POŘADATELSKÝ TÝM. JEDNOTLIVÉ POZICE POŘADATELŮ JSOU ZVOLENY S OHLEDEM NA BEZPEČNOST VŠECH ZÚČASTNĚNÝCH. BUDOU TAK OBSAŽENA VŠECHNA MÍSTA, KDE DOCHÁZÍ KE KŘÍŽENÍ SILNIČNÍHO PROVOZU S TRASOU ZÁVODU, NEBEZPEČNÉ A NEPŘEHLEDNÉ ÚSEKY A DALŠÍ MÍSTA, KDE MŮŽE DOJÍT K NEBEZPEČNÝM SITUACIÍM.

3.10.2026
10:40-12:15h

TEXT DODATKOVÉ TABULKY

E13

- OBJÍZDNÁ TRASA
- BEZPEČNOSTNÍ PÁSKA
- NAVRŽENÉ PŘECHODNÉ DOPRAVNÍ ZNAČENÍ
- VYZNAČENÍ TRASY ZÁVODU

Vypracoval/a:
Bc. Lucie Ondráčková
podpis:

Zodpovědná osoba:
Bc. Lucie Ondráčková
podpis:

Zhotovitel:
Victor Zen
AZ-DIO
DOPRAVNÍ INŽENÝRING

<https://www.az-dio.cz/>
+420 606 888 161
az-dio@az-dio.cz

Technická kontrola:
Victor Zen
podpis:

Vedoucí projektant:
Victor Zen
podpis:

Místo: Pardubický, Královéhradecký kraj

Formát: A3

Stavba / Akce: Tour De France - L'Etape Czech Republic

Datum: 6.6.2026

Popis: Situace přechodného značení

Príloha č.: 15



DETAIL 13
ÚSEK IV, V, VI

3.10.2026
10:50-12:50h

TEXT DODATKOVÉ TABULKY

3.10.2026
10:40-12:15h

TEXT DODATKOVÉ TABULKY

E13

ZPRACOVÁNO NA PODKLADU MAPY.CZ

- NAVRŽENÉ PŘECHODNÉ ZNAČENÍ DLE TP66 - ZÁSADY PRO OZNAČOVÁNÍ PRACOVNÍCH MÍST NA POZEMNÍCH KOMUNIKACÍCH II. VYDÁNÍ.

TRASA BUDE ZAJIŠTĚNA PROŠKOLENOU POŘADATELSKOU SLUŽBOU. POŘADATELÉ BUDOU VYBAVENI REFLEXNÍMI VESTAMI S LOGEM POŘADATELE, PÍŠTALKAMI A ČASOVÝM HARMONOGRAMEM S KONTAKTY NA POŘADATELSKÝ TÝM. JEDNOTLIVÉ POZICE POŘADATELŮ JSOU ZVOLENY S OHLEDEM NA BEZPEČNOST VŠECH ZÚČASTNĚNÝCH. BUDOU TAK OBSAZENA VŠECHNA MÍSTA, KDE DOCHÁZÍ KE KŘÍŽENÍ SILNIČNÍHO PROVOZU S TRASOU ZÁVODU, NEBEZPEČNÉ A NEPŘEHLEDNÉ ÚSEKY A DALŠÍ MÍSTA, KDE MŮŽE DOJÍT K NEBEZPEČNÝM SITUACI.

	-	OBJÍZDNÁ TRASA		-	VYZNAČENÍ TRASY ZÁVODU
	-	BEZPEČNOSTNÍ PÁSKA			
	-	NAVRŽENÉ PŘECHODNÉ DOPRAVNÍ ZNAČENÍ			

Vypracoval/a:
Bc. Lucie Ondráčková
podpis:

Zodpovědná osoba:
Bc. Lucie Ondráčková
podpis:

Zhotovitel:



Victor Zen
AZ-DIO
DOPRAVNÍ INŽENÝRING

<https://www.az-dio.cz/>
+420 606 888 161
az-dio@az-dio.cz

Technická kontrola:
Victor Zen
podpis:

Vedoucí projektant:
Victor Zen
podpis:

Místo: Pardubický, Královéhradecký kraj


Formát: **A3**

Stavba / Akce: Tour De France - L'Étape Czech Republic

Datum: 6.6.2026


Popis:	Situace přechodného značení
--------	-----------------------------

Příloha č.:
16

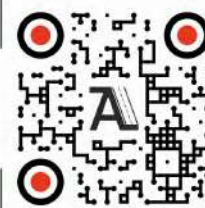

DETAIL 14

ÚSEK VI

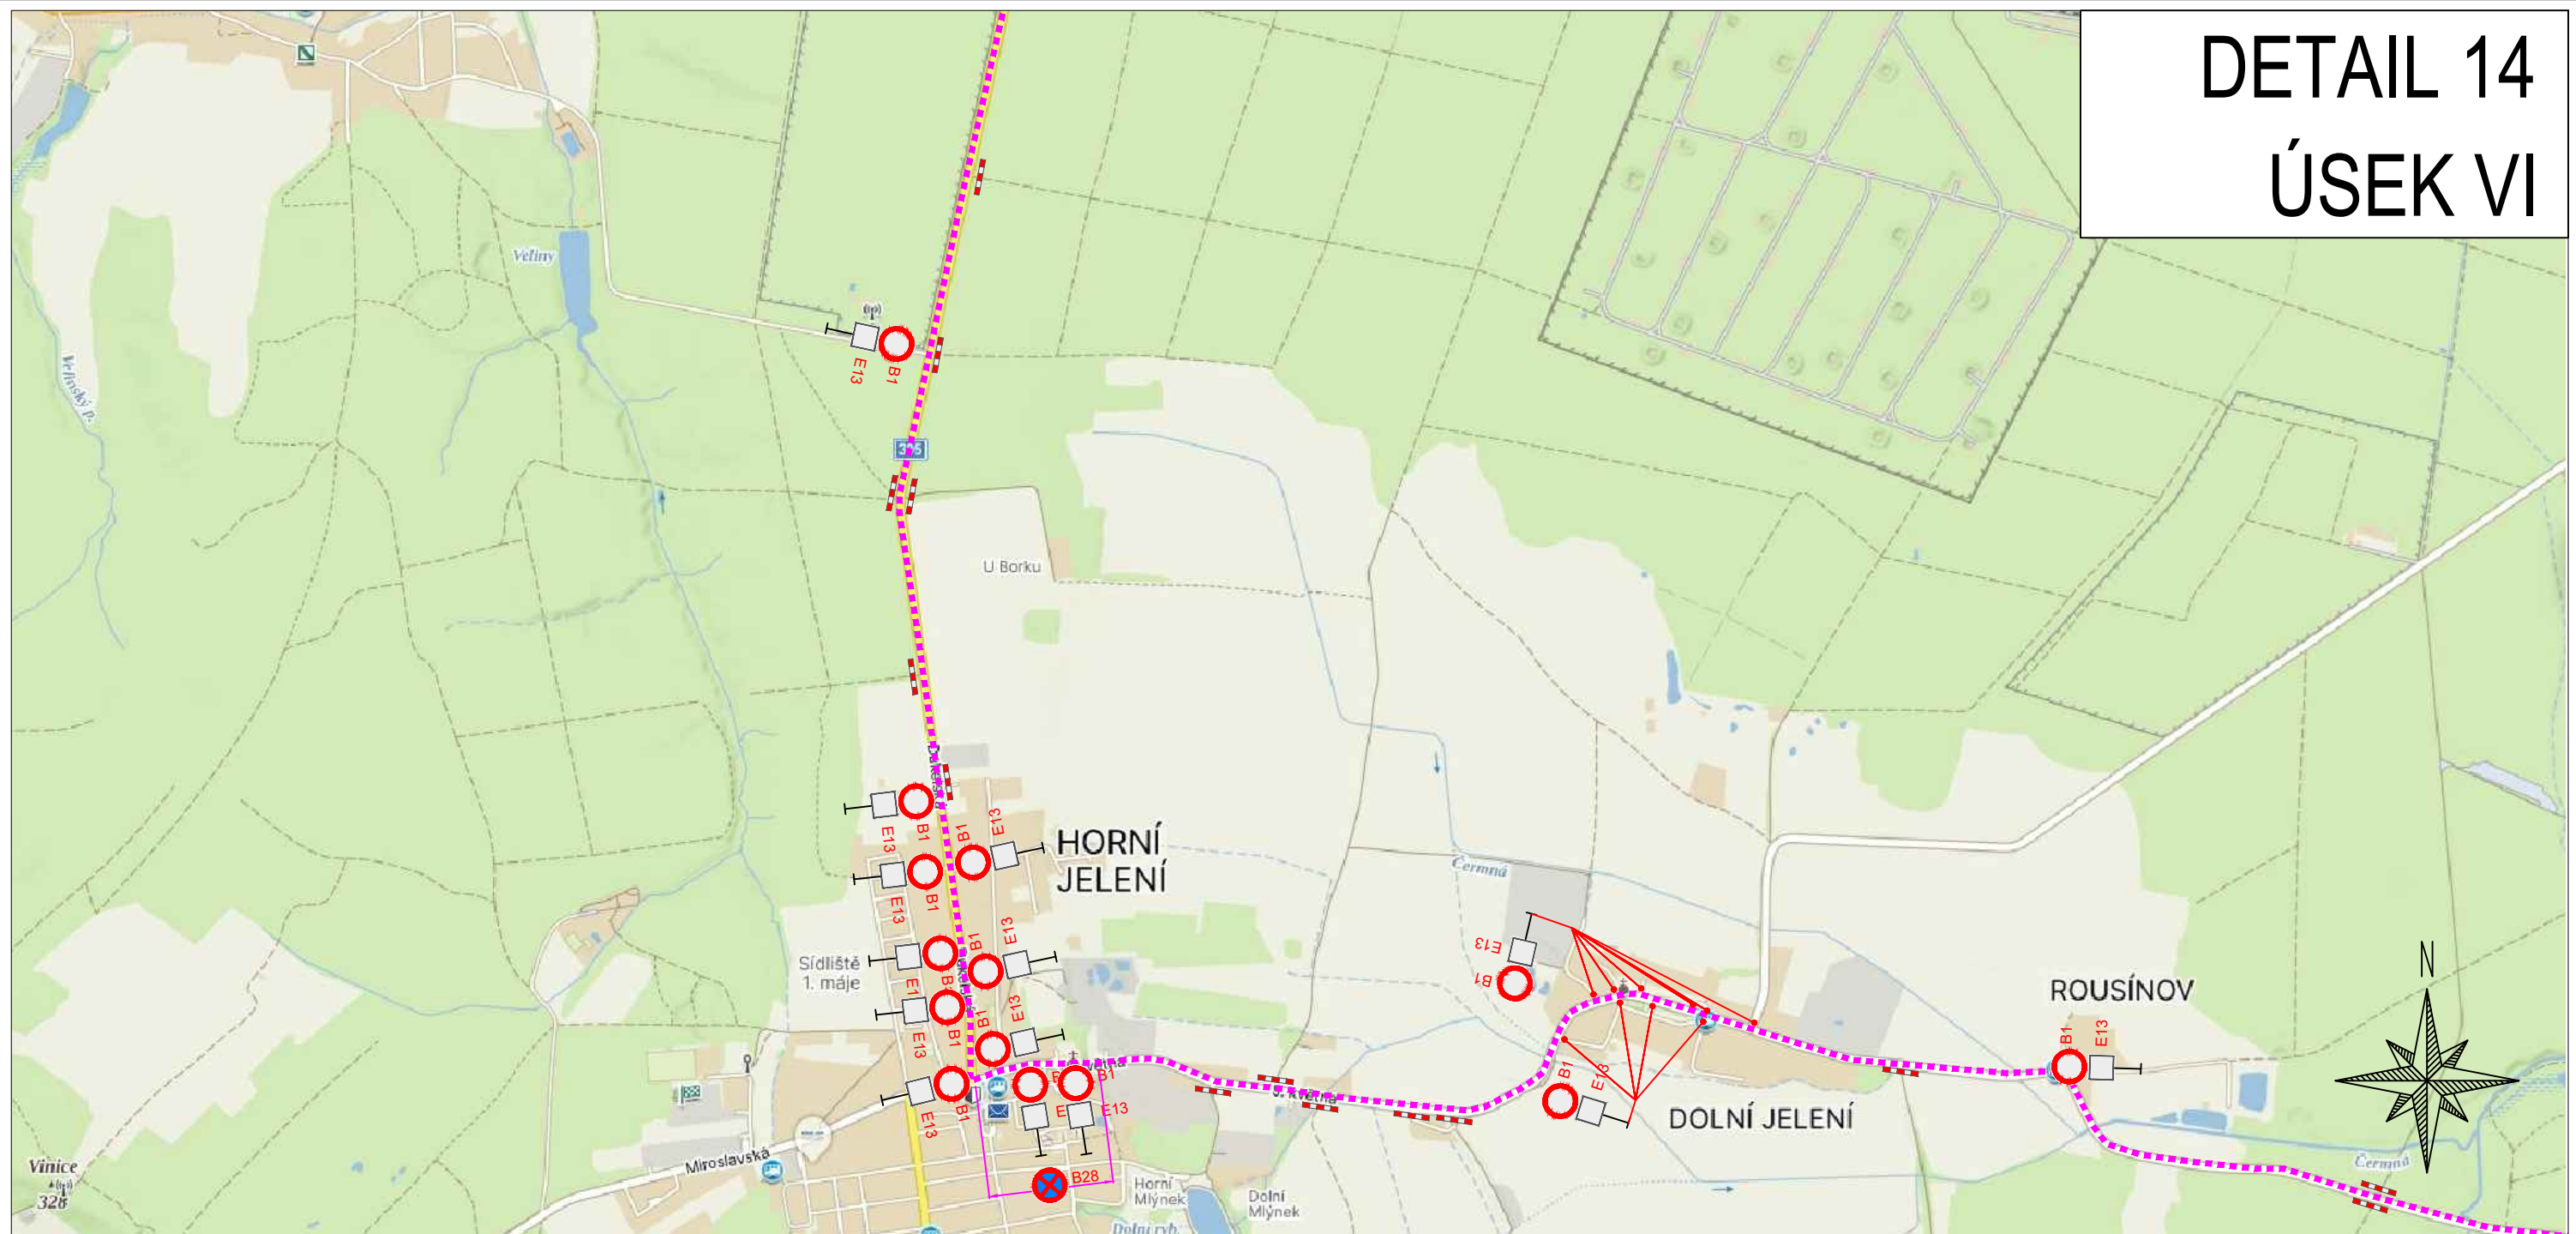

ZPRACOVÁNO NA PODKLADU MAPY.CZ

- NAVRŽENÉ PŘECHODNÉ ZNAČENÍ DLE TP66 - ZÁSADY PRO OZNAČOVÁNÍ PRACOVNÍCH MÍST NA POZEMNÍCH KOMUNIKACÍCH II. VYDÁNÍ.
TRASA BUDE ZAJIŠTĚNA PROŠKOLENOU POŘADATELSKOU SLUŽBOU. POŘADATELÉ BUDOU VYBAVENI REFLEXNÍMI VESTAMI S LOGEM POŘADATELE, PÍŠTALKAMI A ČASOVÝM HARMONOGRAMEM S KONTAKTY NA POŘADATELSKÝ TÝM. JEDNOTLIVÉ POZICE POŘADATELŮ JSOU ZVOLENY S OHLEDEM NA BEZPEČNOST VŠECH ZÚČASTNĚNÝCH. BUDOU TAK OBSAŽENA VŠECHNA MÍSTA, KDE DOCHÁZÍ KE KŘÍŽENÍ SILNIČNÍHO PROVOZU S TRASOU ZÁVODU, NEBEZPEČNÉ A NEPŘEHLEDNÉ ÚSEKY A DALŠÍ MÍSTA, KDE MŮŽE DOJÍT K NEBEZPEČNÝM SITUACIÍM.

- OBJÍZDNÁ TRASA
- BEZPEČNOSTNÍ PÁSKA
- NAVRŽENÉ PŘECHODNÉ DOPRAVNÍ ZNAČENÍ
- VYZNAČENÍ TRASY ZÁVODU

3.10.2026
10:50-12:50h
TEXT DODATKOVÉ TABULKY
E13

Vypracoval/a:
Bc. Lucie Ondráčková
podpis:

Zodpovědná osoba:
Bc. Lucie Ondráčková
podpis:

Zhotovitel:
Victor Zen
AZ-DIO
DOPRAVNÍ INŽENÝRING
<https://www.az-dio.cz/>
+420 606 888 161
az-dio@az-dio.cz

Technická kontrola:
Victor Zen
podpis:

Vedoucí projektant:
Victor Zen
podpis:

Místo: Pardubický, Královéhradecký kraj

Formát: A3

Stavba / Akce: Tour De France - L'Etape Czech Republic


Datum: 6.6.2026

Popis: Situace přechodného značení

Příloha č.: 17



DETAIL 15 ÚSEK VII

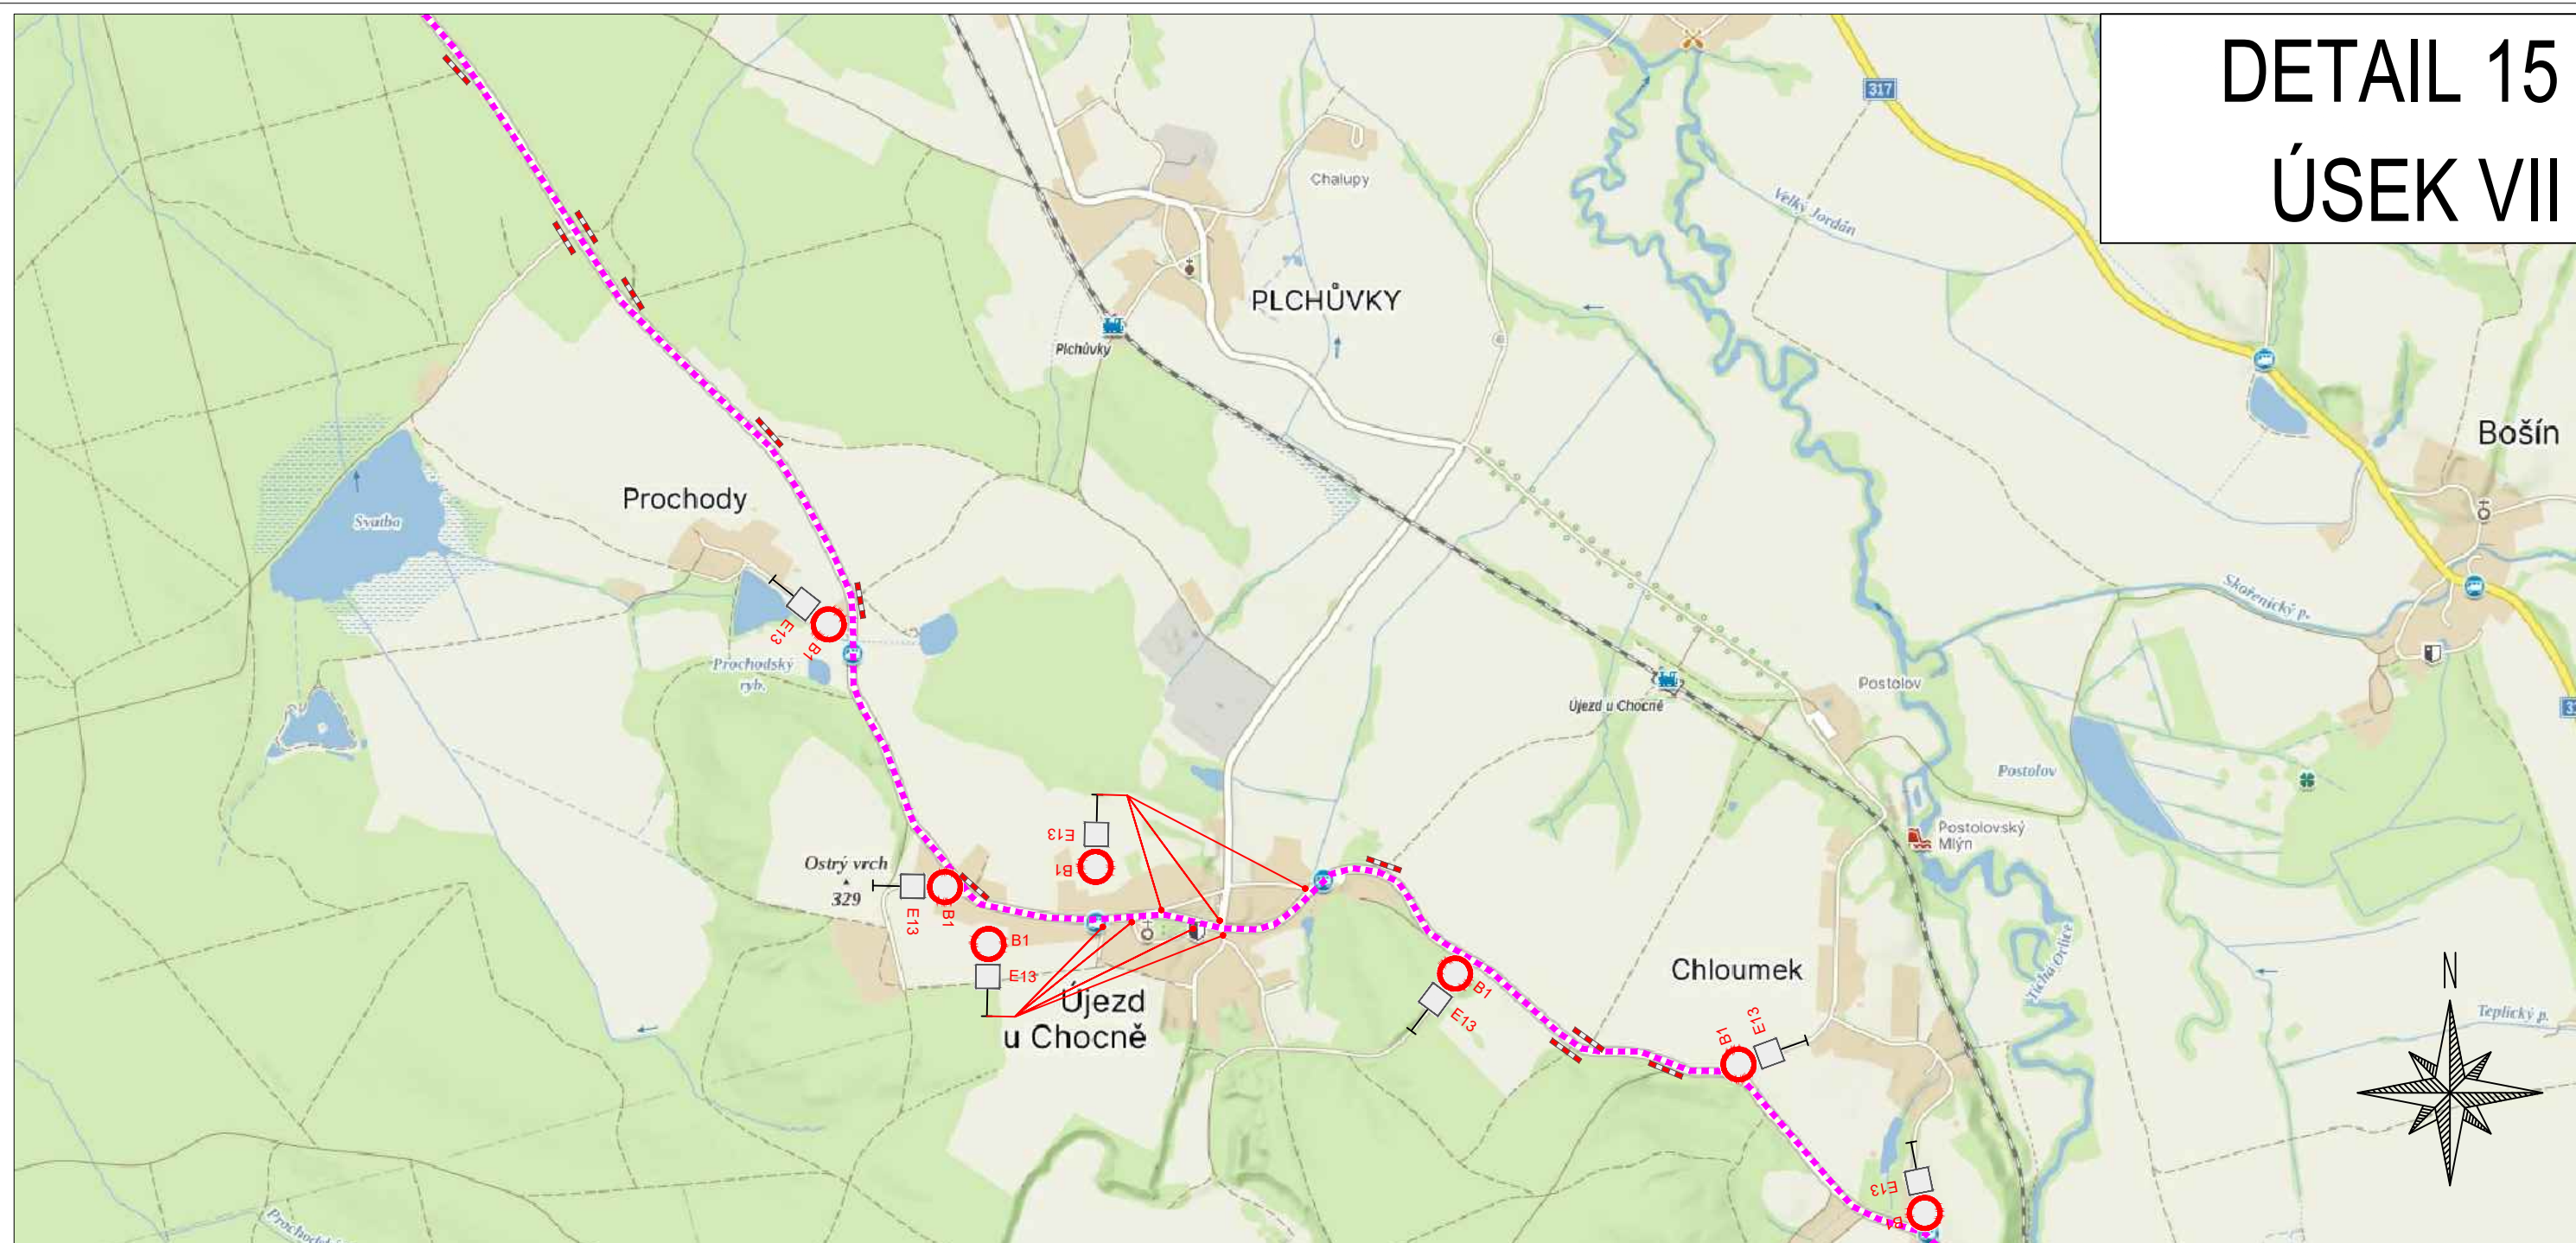

ZPRACOVÁNO NA PODKLADU MAPY.CZ

- NAVRŽENÉ PŘECHODNÉ ZNAČENÍ DLE TP66 - ZÁSADY PRO OZNAČOVÁNÍ PRACOVNÍCH MÍST NA POZEMNÍCH KOMUNIKACÍCH II. VYDÁNÍ.
TRASA BUDE ZAJIŠTĚNA PROŠKOLENOU POŘADATELSKOU SLUŽBOU. POŘADATELÉ BUDOU VYBAVENI REFLEXNÍMI VESTAMI S LOGEM POŘADATELE, PÍŠŤALKAMI A ČASOVÝM HARMONOGRAMEM S KONTAKTY NA POŘADATELSKÝ TÝM. JEDNOTLIVÉ POZICE POŘADATELŮ JSOU ZVOLENY S OHLEDEM NA BEZPEČNOST VŠECH ZÚČASTNĚNÝCH. BUDOU TAK OBSAŽENA VŠECHNA MÍSTA, KDE DOCHÁZÍ KE KŘÍŽENÍ SILNIČNÍHO PROVOZU S TRASOU ZÁVODU, NEBEZPEČNÉ A NEPŘEHLEDNÉ ÚSEKY A DALŠÍ MÍSTA, KDE MŮŽE DOJÍT K NEBEZPEČNÝM SITUACIÍM.

- OBJÍZDNÁ TRASA
- BEZPEČNOSTNÍ PÁSKA
- NAVRŽENÉ PŘECHODNÉ DOPRAVNÍ ZNAČENÍ
- VYZNAČENÍ TRASY ZÁVODU

3.10.2026
11:00-13:05h
TEXT DODATKOVÉ TABULKY
E13

Vypracoval/a: Bc. Lucie Ondráčková podpis:	Zodpovědná osoba: Bc. Lucie Ondráčková podpis:	Zhotovitel: Victor Zen AZ-DIO DOPRAVNÍ INŽENÝRING https://www.az-dio.cz/ +420 606 888 161 az-dio@az-dio.cz
Technická kontrola: Victor Zen podpis:	Vedoucí projektant: Victor Zen podpis:	
Místo: Pardubický, Královéhradecký kraj	Formát: A3	
Stavba / Akce: Tour De France - L'Etape Czech Republic	Datum: 6.6.2026	
Popis: Situace přechodného značení	Příloha č.: 18	

DETAIL 16
ÚSEK VIII

- NAVRŽENÉ PŘECHODNÉ ZNAČENÍ DLE TP66 - ZÁSADY PRO OZNAČOVÁNÍ PRACOVNÍCH MÍST NA POZEMNÍCH KOMUNIKACÍCH II. VYDÁNÍ.

TRASA BUDE ZAJIŠTĚNA PROŠKOLENOU POŘADATELSKOU SLUŽBOU. POŘADATELÉ BUDOU VYBAVENI REFLEXNÍMI VESTAMI S LOGEM POŘADATELE, PÍŠŤALKAMI A ČASOVÝM HARMONOGRAMEM S KONTAKTY NA POŘADATELSKÝ TÝM. JEDNOTLIVÉ POZICE POŘADATELŮ JSOU ZVOLENY S OHLEDEM NA BEZPEČNOST VŠECH ZÚČASTNĚNÝCH. BUDOU TAK OBZEDENA VŠECHNA MÍSTA, KDE DOCHÁZÍ KE KŘÍŽENÍ SILNIČNÍHO PROVOZU S TRASOU ZÁVODU, NEBEZPEČNÉ A NEPŘEHLEDNÉ ÚSEKY A DALŠÍ MÍSTA, KDE MŮŽE DOJÍT K NEBEZPEČNÝM SITUACI.


TEXT DODATKOVÉ TABULKY

	- OBJÍZDNÁ TRASA		- VYZNAČENÍ TRASY ZÁVODU
	- BEZPEČNOSTNÍ PÁSKA		
	- NAVRŽENÉ PŘECHODNÉ		
	DOPRAVNÍ ZNAČENÍ		



DETAIL 17

ÚSEK VIII

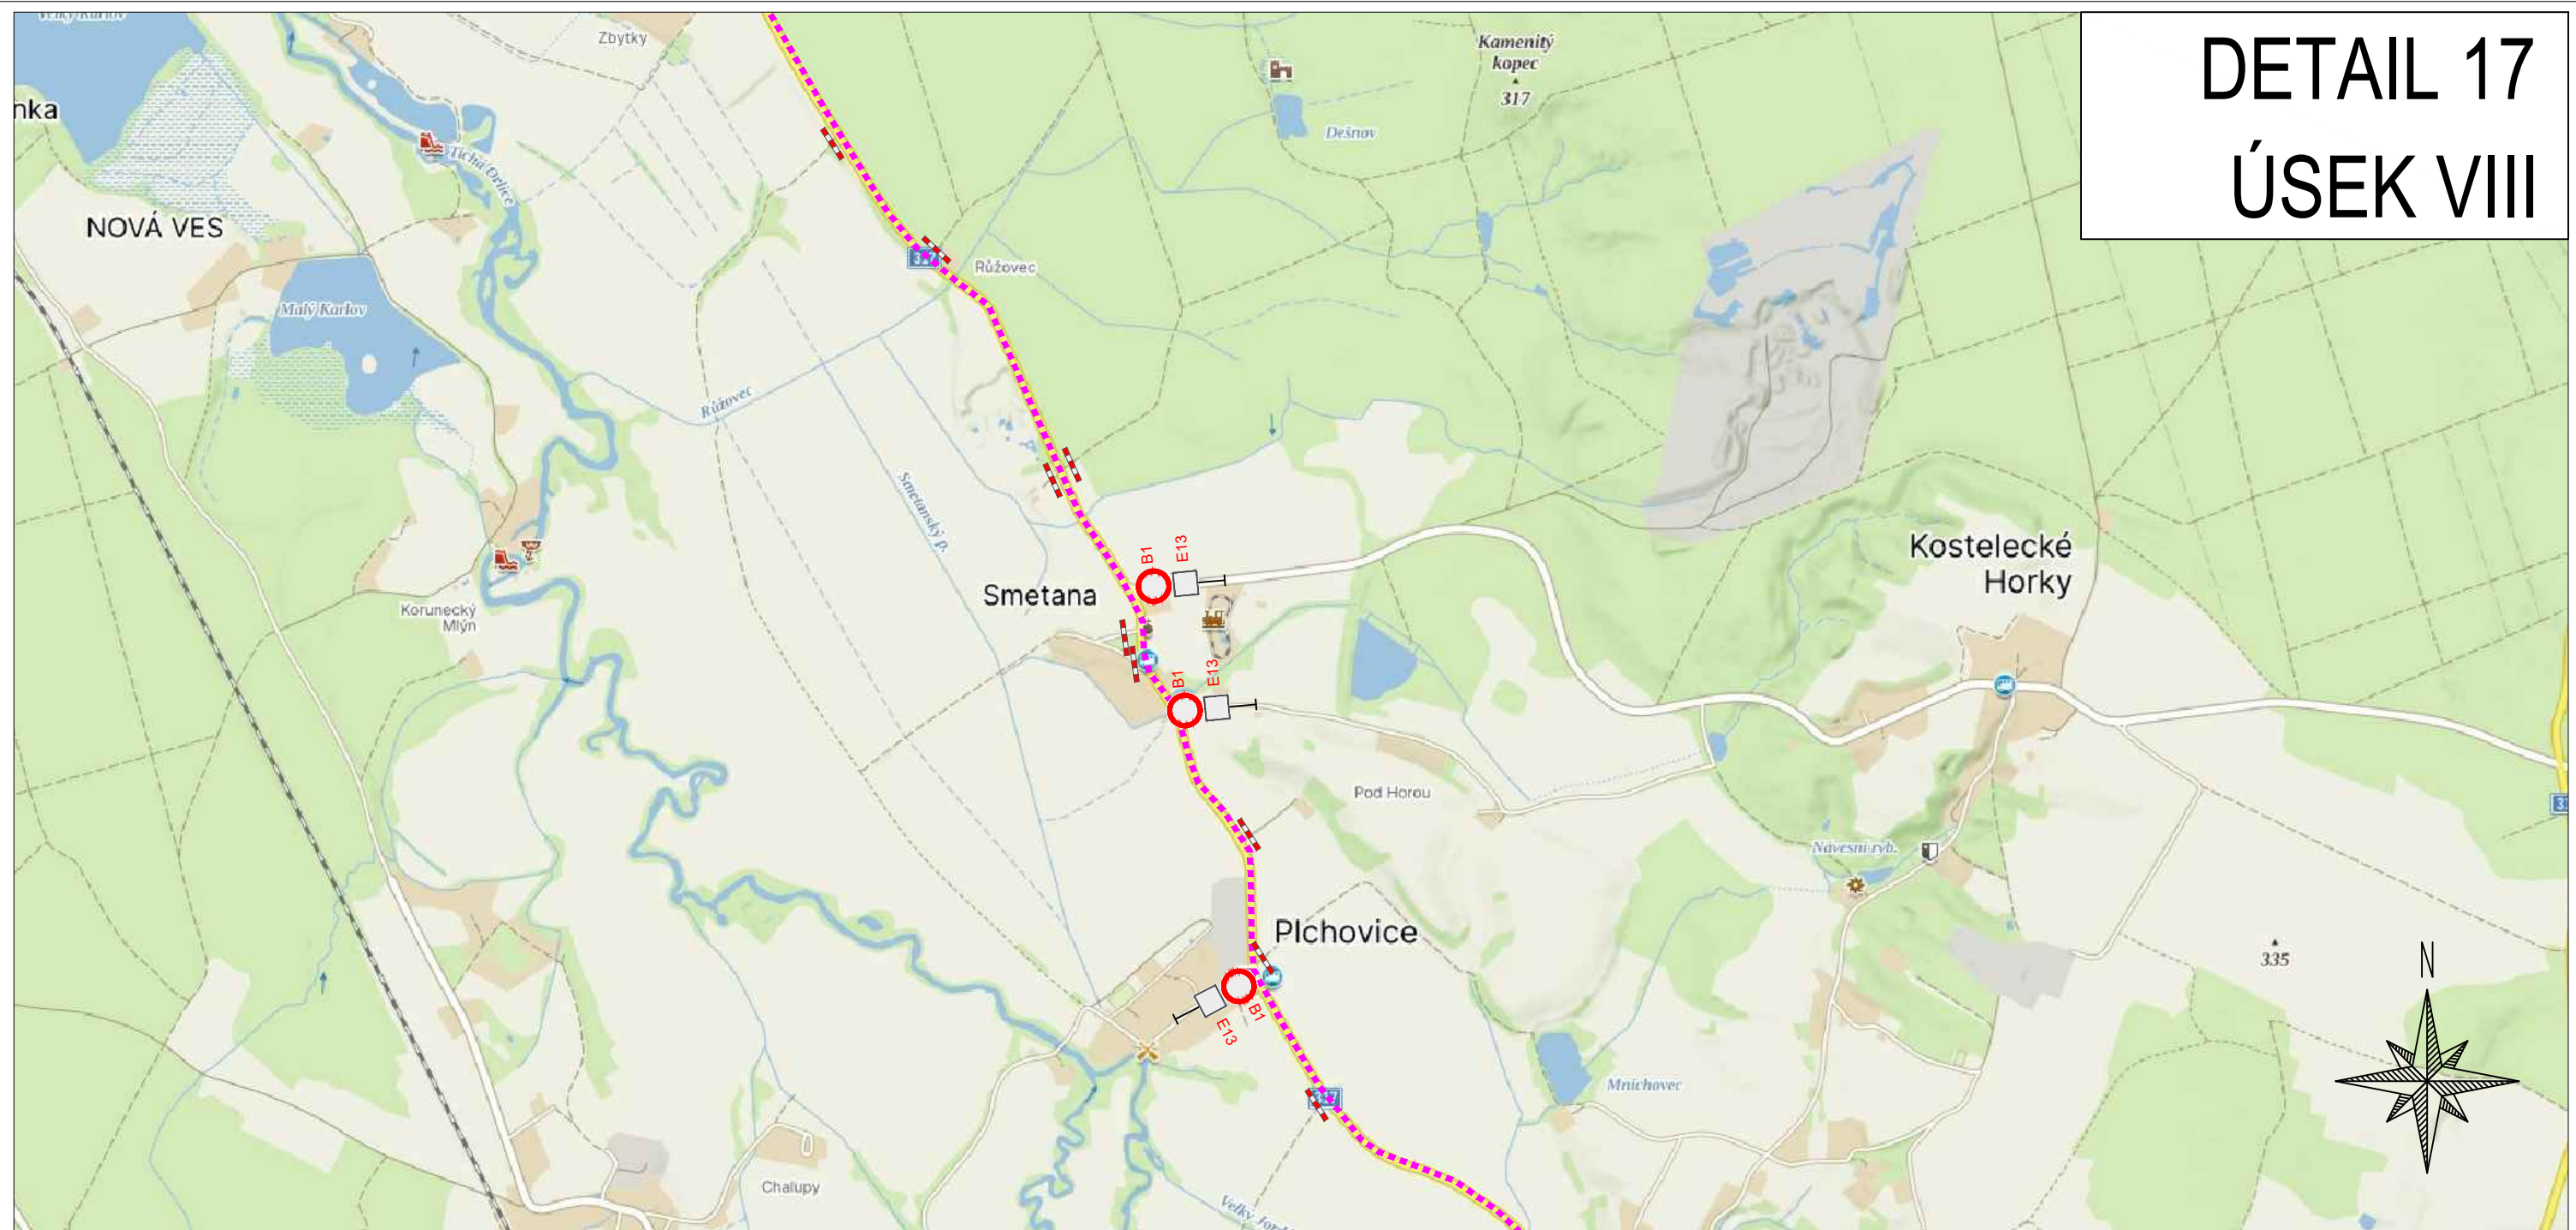

ZPRACOVÁNO NA PODKLADU MAPY.CZ

- NAVRŽENÉ PŘECHODNÉ ZNAČENÍ DLE TP66 - ZÁSADY PRO OZNAČOVÁNÍ PRACOVNÍCH MÍST NA POZEMNÍCH KOMUNIKACÍCH II. VYDÁNÍ.
TRASA BUDE ZAJIŠTĚNA PROŠKOLENOU POŘADATELSKOU SLUŽBOU. POŘADATELÉ BUDOU VYBAVENI REFLEXNÍMI VESTAMI S LOGEM POŘADATELE, PÍŠTALKAMI A ČASOVÝM HARMONOGRAMEM S KONTAKTY NA POŘADATELSKÝ TÝM. JEDNOTLIVÉ POZICE POŘADATELŮ JSOU ZVOLENY S OHLEDEM NA BEZPEČNOST VŠECH ZÚČASTNĚNÝCH. BUDOU TAK OBSAŽENA VŠECHNA MÍSTÁ, KDE DOCHÁZÍ KE KRÍŽENÍ SILNIČNÍHO PROVOZU S TRASOU ZÁVODU, NEBEZPEČNÉ A NEPŘEHLEDNÉ ÚSEKY A DALŠÍ MÍSTÁ, KDE MŮŽE DOJÍT K NEBEZPEČNÝM SITUACIÍM.

- OBJÍZDNÁ TRASA
- BEZPEČNOSTNÍ PÁSKA
- NAVRŽENÉ PŘECHODNÉ DOPRAVNÍ ZNAČENÍ
- VYZNAČENÍ TRASY ZÁVODU

3.10.2026
11:10-13:30h

TEXT DODATKOVÉ TABULKY

E13

Vypracoval/a:
Bc. Lucie Ondráčková
podpis:

Zodpovědná osoba:
Bc. Lucie Ondráčková
podpis:

Zhotovitel:
Victor Zen
AZ-DIO
DOPRAVNÍ INŽENÝRING

<https://www.az-dio.cz/>
+420 606 888 161
az-dio@az-dio.cz

Technická kontrola:
Victor Zen
podpis:

Vedoucí projektant:
Victor Zen
podpis:

Místo: Pardubický, Královéhradecký kraj

Formát: A3

Stavba / Akce: Tour De France - L'Etape Czech Republic

Datum: 6.6.2026


Popis: Situace přechodného značení

Příloha č.: 20



DETAIL 18

ÚSEK VIII

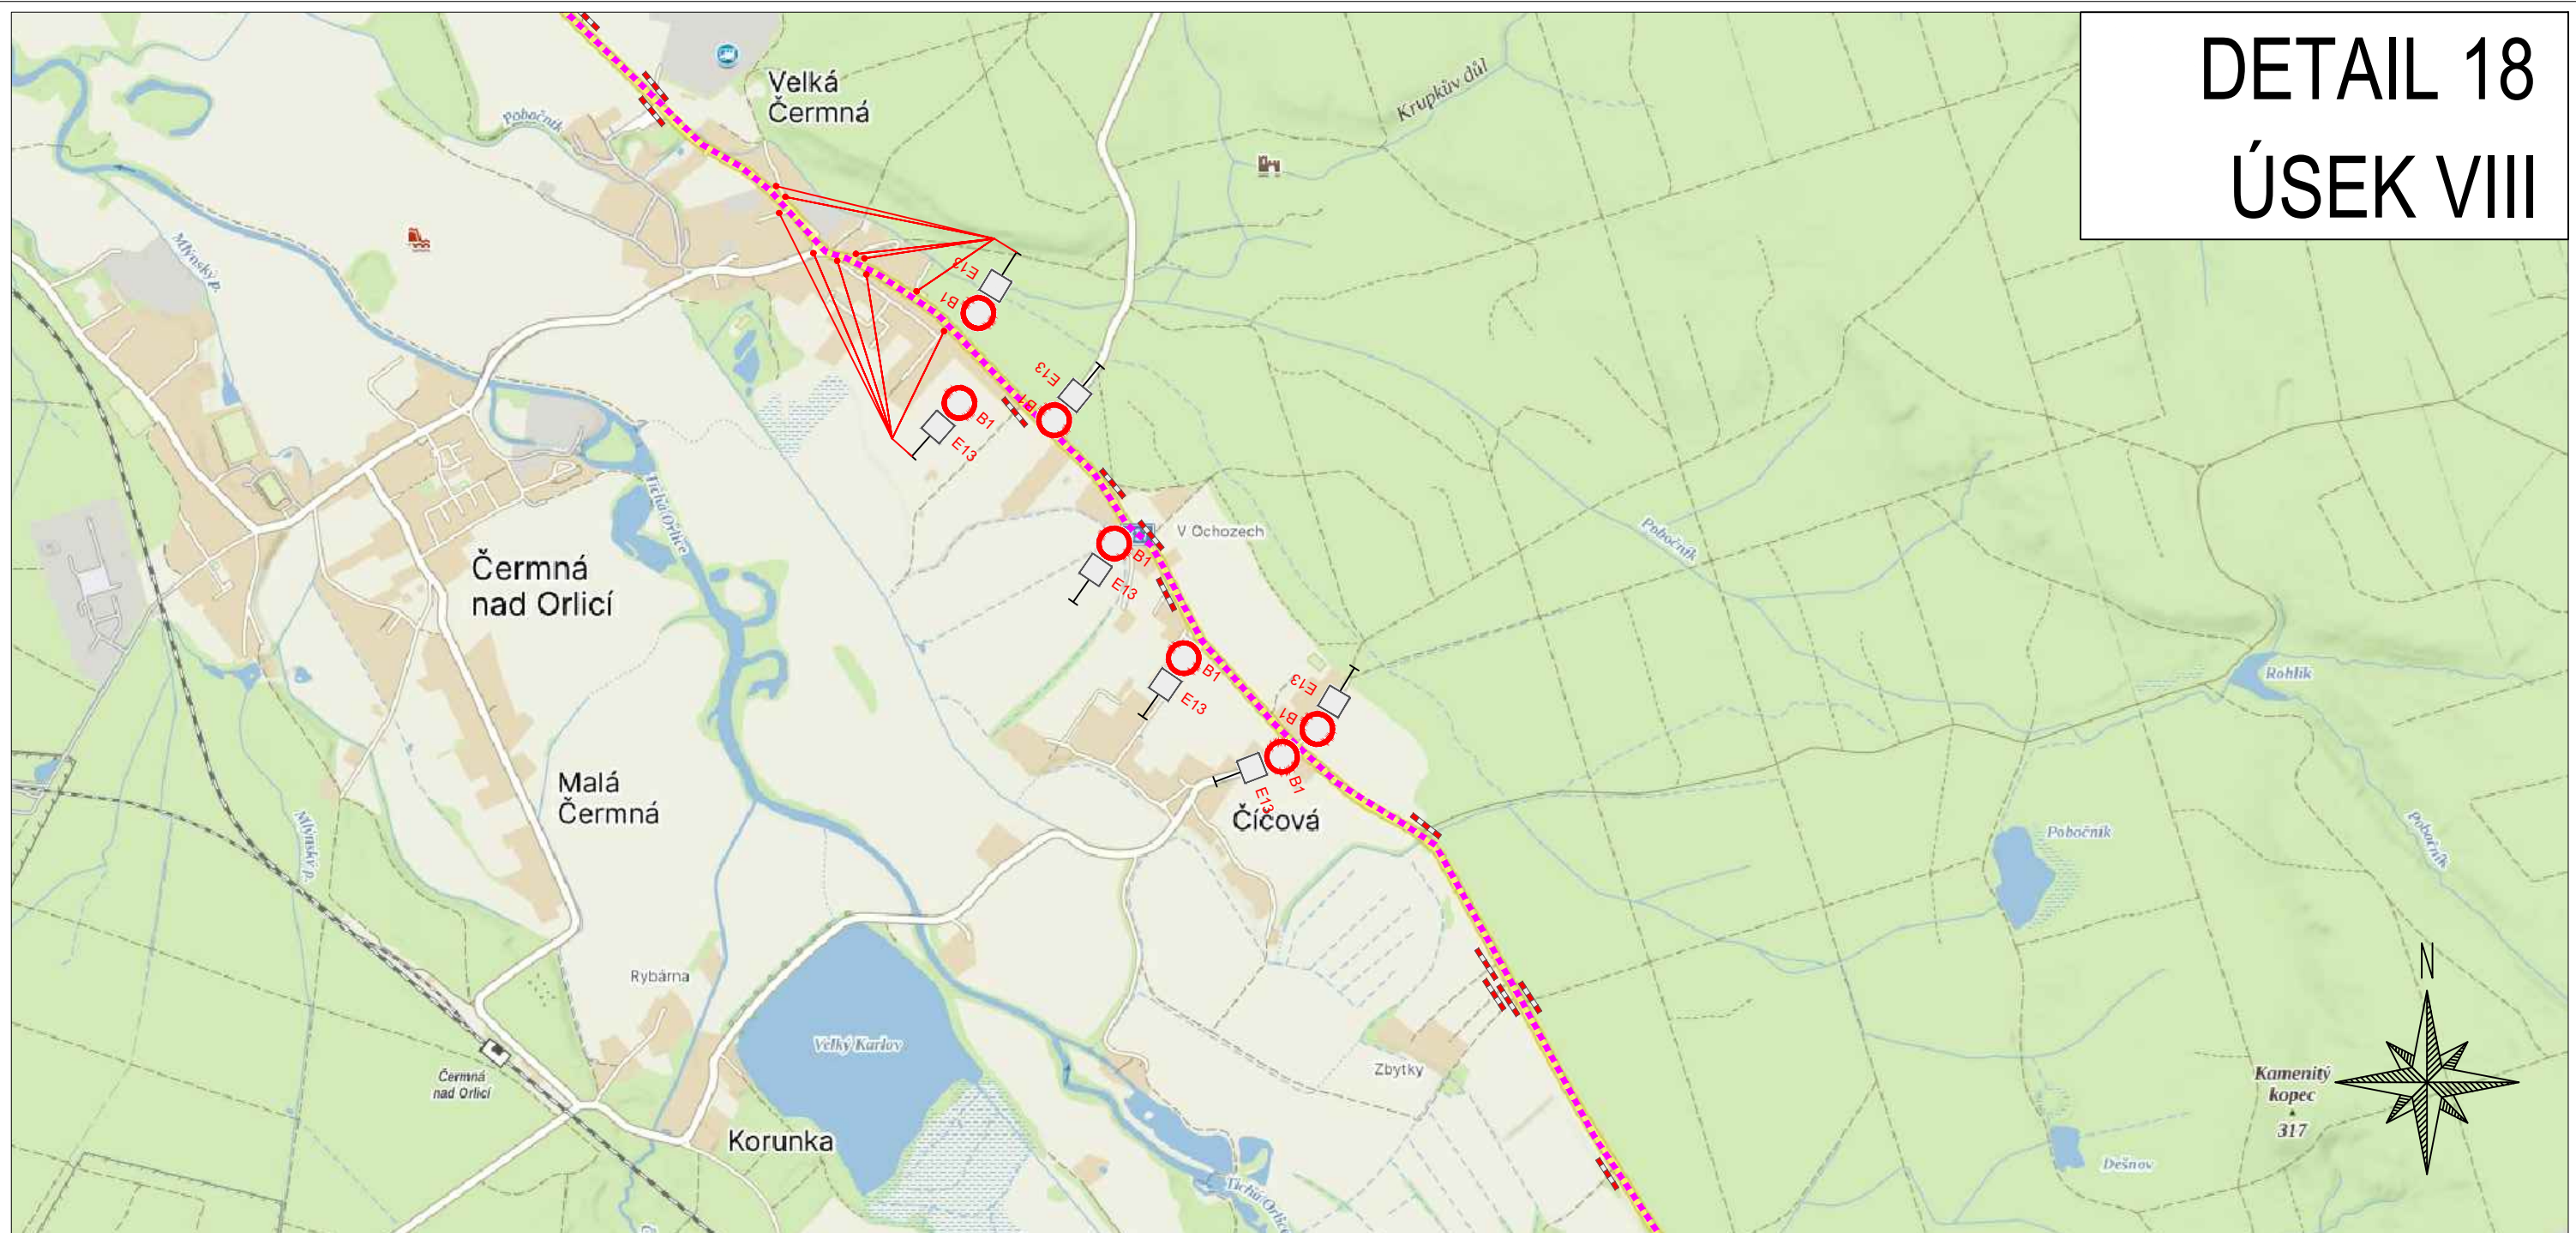

ZPRACOVÁNO NA PODKLADU MAPY.CZ

- NAVRŽENÉ PŘECHODNÉ ZNAČENÍ DLE TP66 - ZÁSADY PRO OZNAČOVÁNÍ PRACOVNÍCH MÍST NA POZEMNÍCH KOMUNIKACÍCH II. VYDÁNÍ.
TRASA BUDE ZAJIŠTĚNA PROŠKOLENOU POŘADATELSKOU SLUŽBOU. POŘADATELÉ BUDOU VYBAVENI REFLEXNÍMI VESTAMI S LOGEM POŘADATELE, PIŠTALKAMI A ČASOVÝM HARMONOGRAMEM S KONTAKTY NA POŘADATELSKÝ TÝM. JEDNOTLIVÉ POZICE POŘADATELŮ JSOU ZVOLENY S OHLEDEM NA BEZPEČNOST VŠECH ZÚČASTNĚNÝCH. BUDOU TAK OBSAŽENA VŠECHNA MÍSTÁ, KDE DOCHÁZÍ KE KŘÍŽENÍ SILNIČNÍHO PROVOZU S TRASOU ZÁVODU, NEBEZPEČNÉ A NEPŘEHLEDNÉ ÚSEKY A DALŠÍ MÍSTÁ, KDE MŮŽE DOJÍT K NEBEZPEČNÝM SITUACIÍM.

3.10.2026
11:10-13:30h
TEXT DODATKOVÉ TABULKY
E13

- OBJÍZDNÁ TRASA
- BEZPEČNOSTNÍ PÁSKA
- NAVRŽENÉ PŘECHODNÉ DOPRAVNÍ ZNAČENÍ
- VYZNAČENÍ TRASY ZÁVODU

Vypracoval/a:
Bc. Lucie Ondráčková
podpis:

Zodpovědná osoba:
Bc. Lucie Ondráčková
podpis:

Zhotovitel:
Victor Zen
AZ-DIO
DOPRAVNÍ INŽENÝRING
<https://www.az-dio.cz/>
+420 606 888 161
az-dio@az-dio.cz

Technická kontrola:
Victor Zen
podpis:

Vedoucí projektant:
Victor Zen
podpis:

Místo: Pardubický, Královéhradecký kraj


Formát: A3

Stavba / Akce: Tour De France - L'Etape Czech Republic

Datum: 6.6.2026

Popis: Situace přechodného značení

Priloha č.: 21

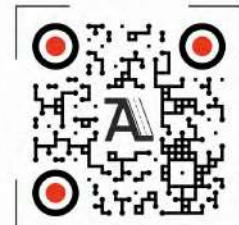

[illegible]

- NAVRŽENÉ PŘECHODNÉ ZNAČENÍ DLE TP66 - ZÁSADY PRO OZNAČOVÁNÍ PRACOVNÍCH MÍST NA POZEMNÍCH KOMUNIKACÍCH II. VYDÁNÍ.

TRASA BUDE ZAJIŠTĚNA PROŠKOLENOU POŘADATELSKOU SLUŽBOU. POŘADATELÉ BUDOU VYBAVENI REFLEXNÍMI VESTAMI S LOGEM POŘADATELE, PÍŠŤALKAMI A ČASOVÝMI HARMONOGRAMEM S KONTAKTY NA POŘADATELSKÝ TÝM. JEDNOTLIVÉ POZICE POŘADATELŮ JSOU ZVOLENY S OHLEDEM NA BEZPEČNOST VŠECH ZÚČASTNĚNÝCH. BUDOU TAK OBSAZENA VŠECHNA MÍSTA, KDE DOCHÁZÍ KE KŘÍŽENÍ SILNIČNÍHO PROVOZU S TRASOU ZÁVODU, NEBEZPEČNÉ A NEPŘEHLEDNÉ ÚSEKY A DALŠÍ MÍSTA, KDE MŮŽE DOJÍT K NEBEZPEČNÝM SITUACIÁM.

E13

	-	OBJÍZDNÁ TRASA		-	VYZNAČENÍ TRASY ZÁVODU
	-	BEZPEČNOSTNÍ PÁSKA			
	-	NAVRŽENÉ PŘECHODNÉ			
	-	DOPRAVNÍ ZNAČENÍ			

Zhotovitel:

 **Victor Zen**
AZ-DIO
DOPRAVNÍ INŽENÝRING

<https://www.az-dio.cz/>
+420 606 888 161
az-dio@az-dio.cz

Vedoucí projektant:
Victor Zen
podpis: 


Formát: A3

Datum: 6.6.2026

Příloha č.: 22



DETAIL 20 ÚSEK IX

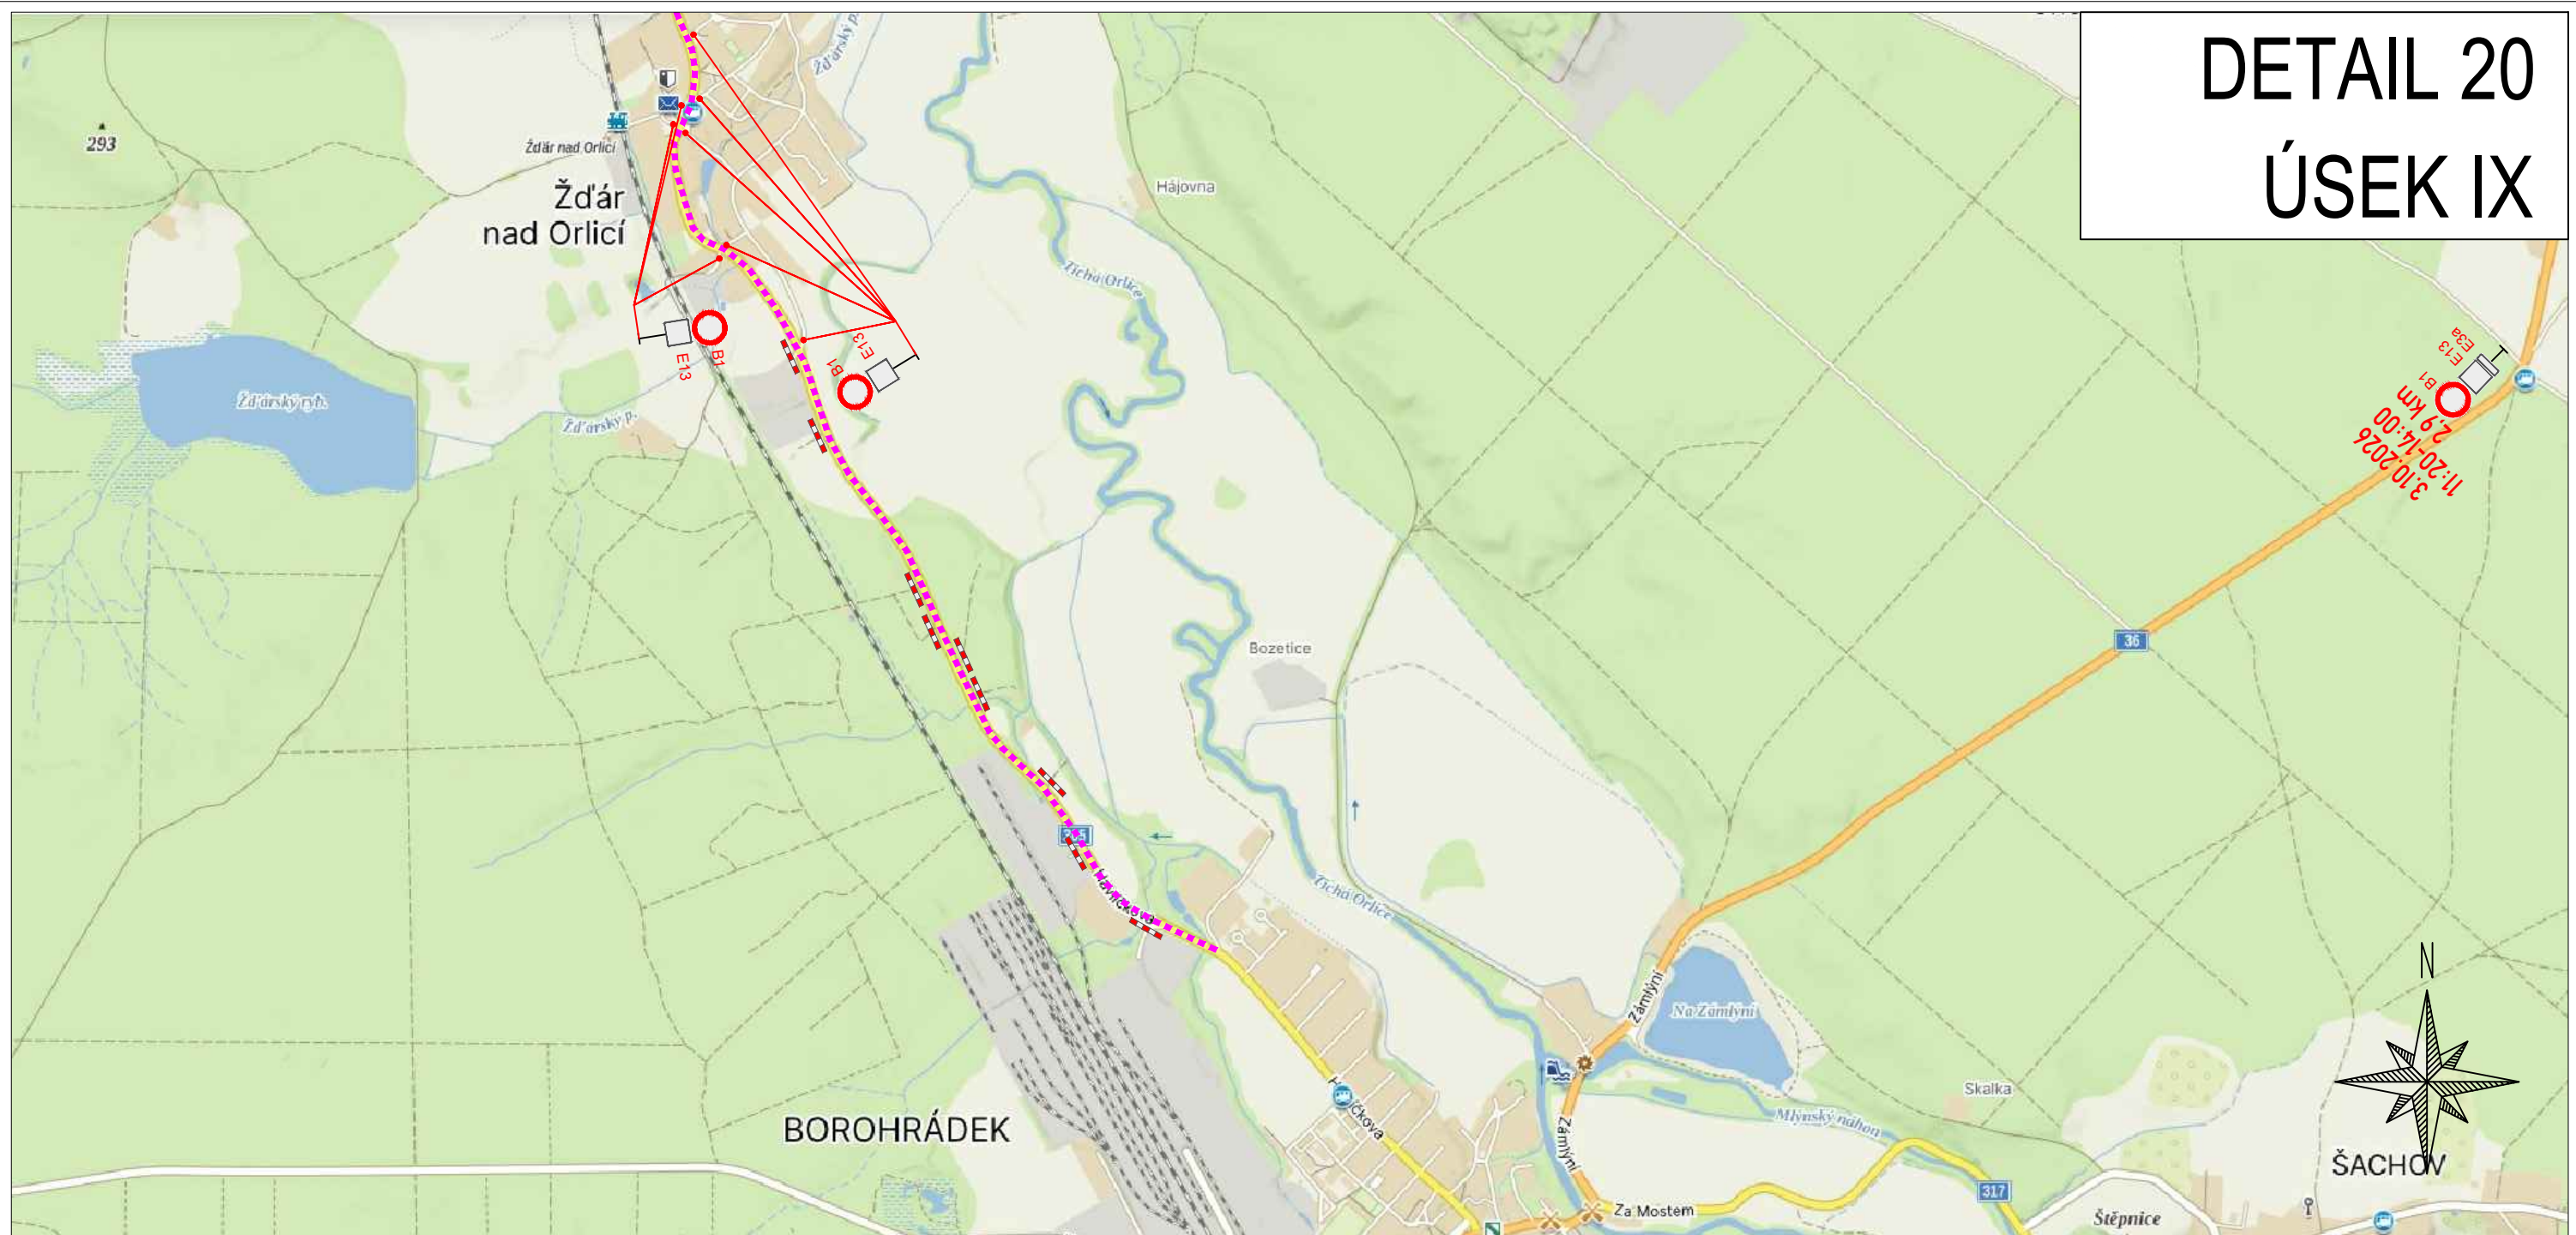

ZPRACOVÁNO NA PODKLADU MAPY.CZ

- NAVRŽENÉ PŘECHODNÉ ZNAČENÍ DLE TP66 - ZÁSADY PRO OZNAČOVÁNÍ PRACOVNÍCH MÍST NA POZEMNÍCH KOMUNIKACÍCH II. VYDÁNÍ.
TRASA BUDE ZAJIŠTĚNA PROŠKOLENOU POŘADATELSKOU SLUŽBOU. POŘADATELÉ BUDOU VYBAVENI REFLEXNÍMI VESTAMI S LOGEM POŘADATELE, PÍŠŤALKAMI A ČASOVÝM HARMONOGRAMEM S KONTAKTY NA POŘADATELSKÝ TÝM. JEDNOTLIVÉ POZICE POŘADATELŮ JSOU ZVOLENY S OHLEDEM NA BEZPEČNOST VŠECH ZÚČASTNĚNÝCH. BUDOU TAK OBSAŽENA VŠECHNA MÍSTÁ, KDE DOCHÁZÍ KE KŘÍŽENÍ SILNIČNÍHO PROVOZU S TRASOU ZÁVODU, NEBEZPEČNÉ A NEPŘEHLEDNÉ ÚSEKY A DALŠÍ MÍSTÁ, KDE MŮŽE DOJÍT K NEBEZPEČNÝM SITUACIÍM.

- OBJÍZDNÁ TRASA
- BEZPEČNOSTNÍ PÁSKA
- NAVRŽENÉ PŘECHODNÉ DOPRAVNÍ ZNAČENÍ
- VEZNAČENÍ TRASY ZÁVODU

3.10.2026
11:20-14:00h

TEXT DODATKOVÉ TABULKY

E13

Vypracoval/a:
Bc. Lucie Ondráčková
podpis:

Zodpovědná osoba:
Bc. Lucie Ondráčková
podpis:

Zhotovitel:
Victor Zen
AZ-DIO
DOPRAVNÍ INŽENÝRING
<https://www.az-dio.cz/>
+420 606 888 161
az-dio@az-dio.cz

Technická kontrola:
Victor Zen
podpis:

Vedoucí projektant:
Victor Zen
podpis:

Místo: Pardubický, Královéhradecký kraj

Formát: A3

Stavba / Akce: Tour De France - L'Etape Czech Republic


Datum: 6.6.2026

Popis: Situace přechodného značení

Příloha č.: 23



DETAIL 21 ÚSEK IX, X

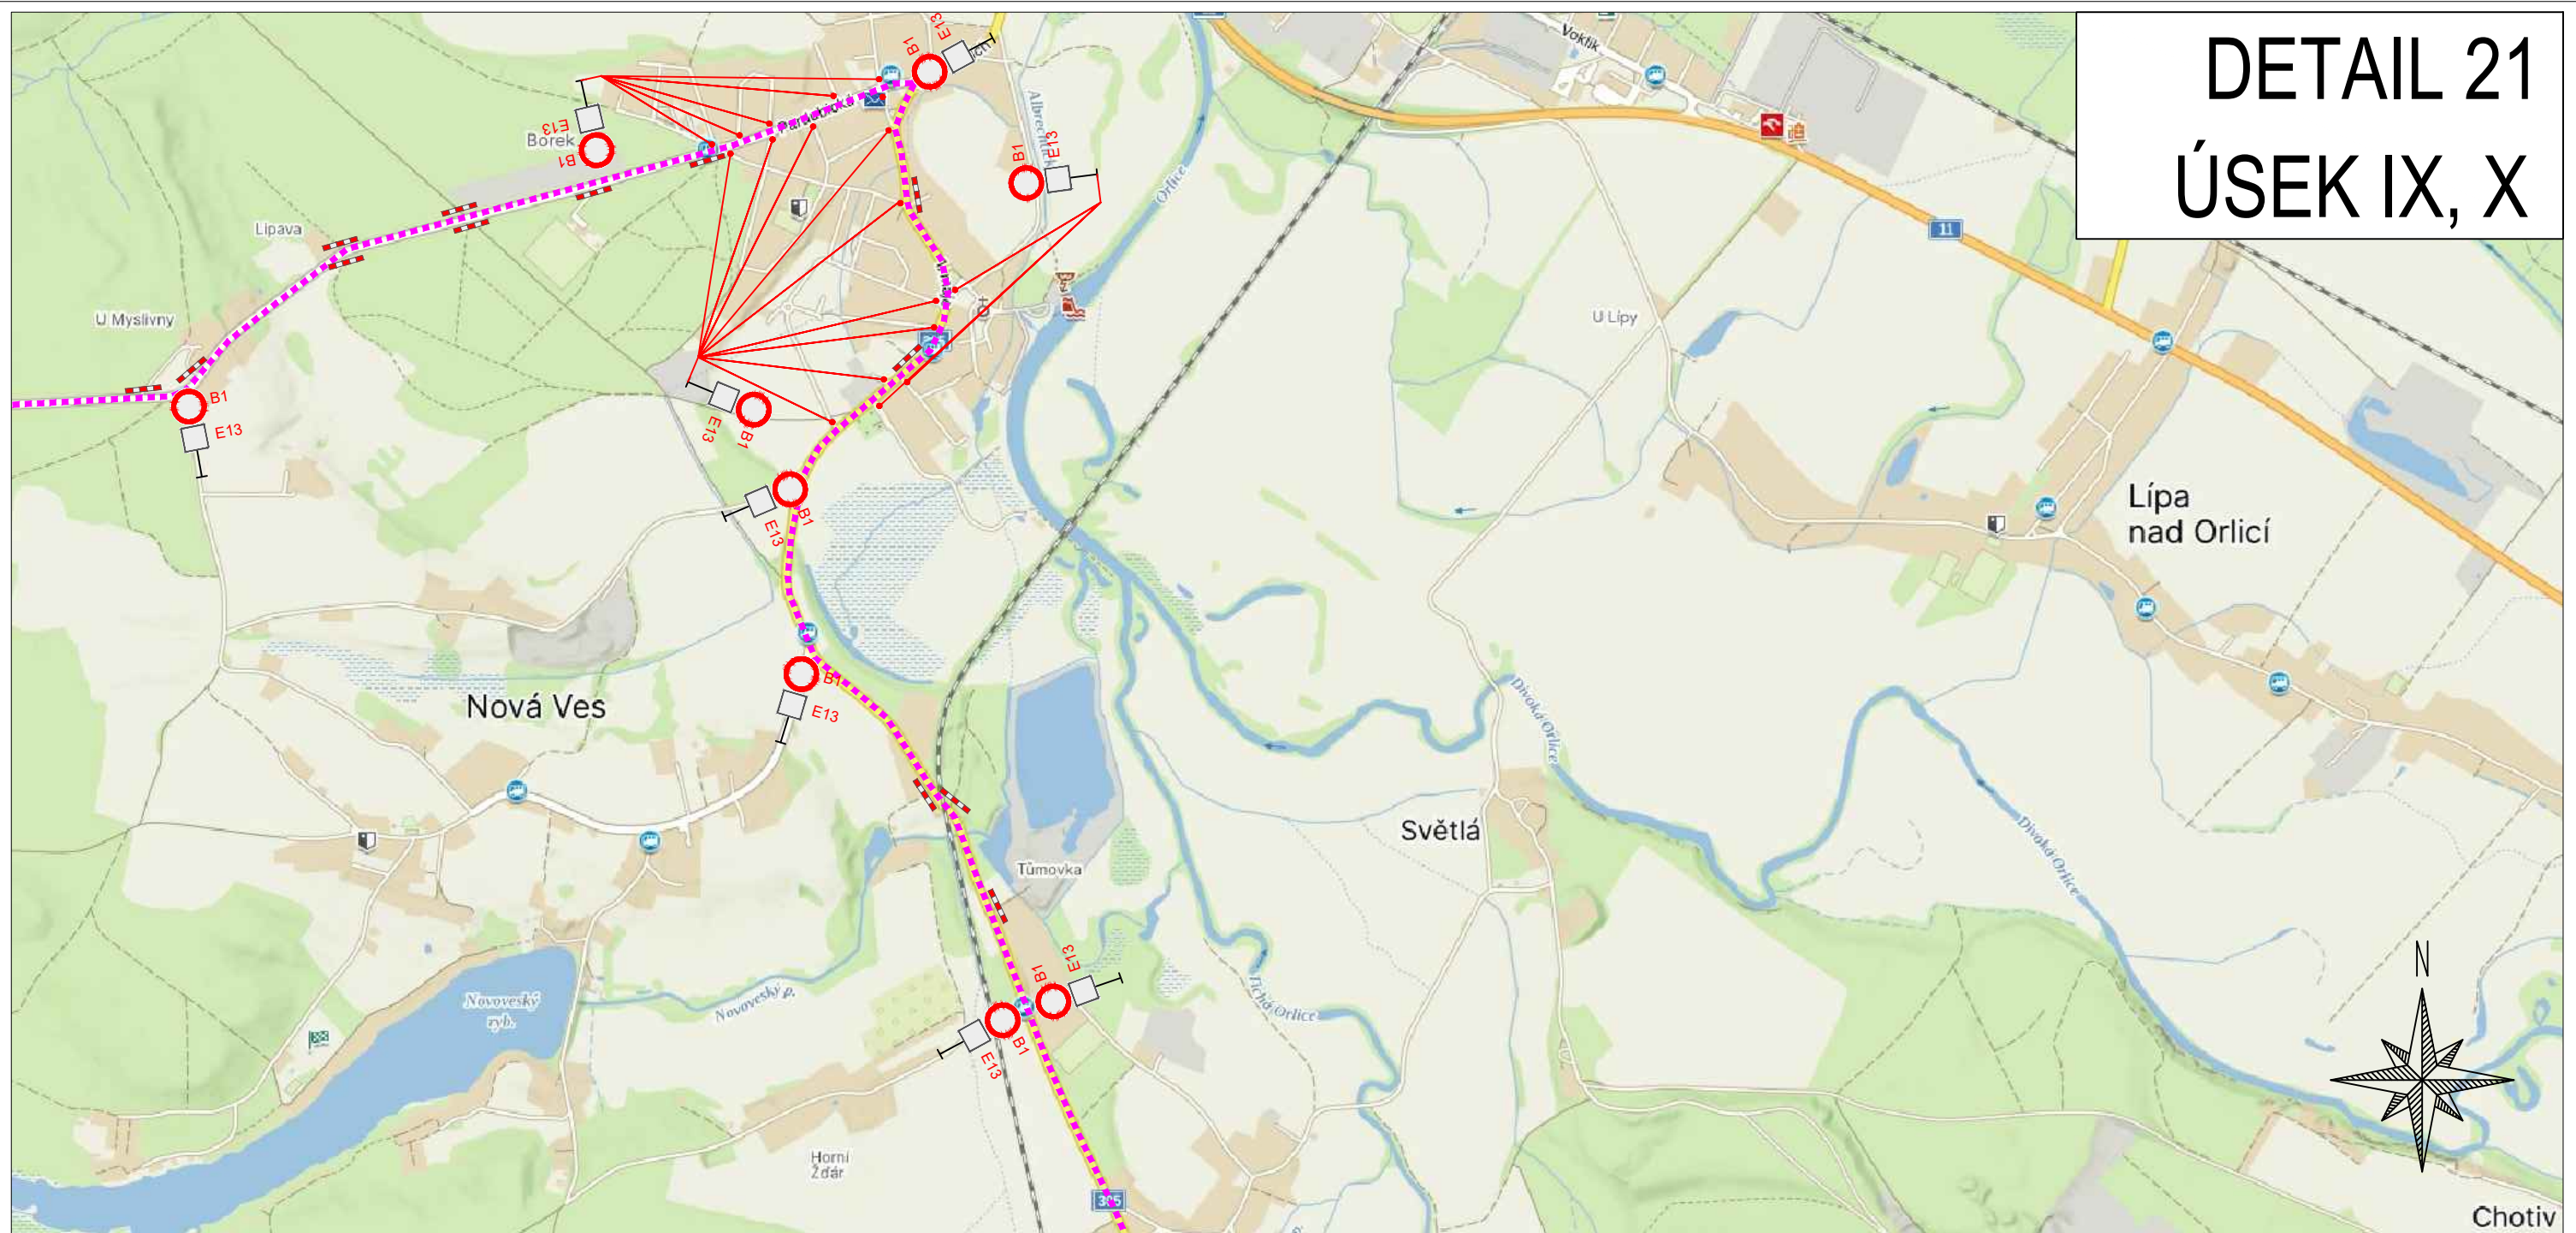

ZPRACOVÁNO NA PODKLADU MAPY.CZ

- NAVRŽENÉ PŘECHODNÉ ZNAČENÍ DLE TP66 - ZÁSADY PRO OZNAČOVÁNÍ PRACOVNÍCH MÍST NA POZEMNÍCH KOMUNIKACÍCH II. VYDÁNÍ.
TRASA BUDE ZAJIŠTĚNA PROŠKOLENOU POŘADATELSKOU SLUŽBOU. POŘADATELÉ BUDOU VYBAVENI REFLEXNÍMI VESTAMI S LOGEM POŘADATELE, PÍŠTALKAMI A ČASOVÝM HARMONOGRAMEM S KONTAKTY NA POŘADATELSKÝ TÝM. JEDNOTLIVÉ POZICE POŘADATELŮ JSOU ZVOLENY S OHLEDEM NA BEZPEČNOST VŠECH ZÚČASTNĚNÝCH. BUDOU TAK OBSAŽENA VŠECHNA MÍSTÁ, KDE DOCHÁZÍ KE KŘÍŽENÍ SILNIČNÍHO PROVOZU S TRASOU ZÁVODU, NEBEZPEČNÉ A NEPŘEHLEDNÉ ÚSEKY A DALŠÍ MÍSTÁ, KDE MŮŽE DOJÍT K NEBEZPEČNÝM SITUACIÍM.

3.10.2026
11:30-14:30h
TEXT DODATKOVÉ TABULKY
E13

- OBJÍZDNÁ TRASA
- BEZPEČNOSTNÍ PÁSKA
- NAVRŽENÉ PŘECHODNÉ DOPRAVNÍ ZNAČENÍ
- VYZNAČENÍ TRASY ZÁVODU

Vypracoval/a:
Bc. Lucie Ondráčková
podpis:

Zodpovědná osoba:
Bc. Lucie Ondráčková
podpis:

Zhotovitel:
Victor Zen
AZ-DIO
DOPRAVNÍ INŽENÝRING
<https://www.az-dio.cz/>
+420 606 888 161
az-dio@az-dio.cz

Místo: Pardubický, Královéhradecký kraj

Formát: A3

Stavba / Akce: Tour De France - L'Etape Czech Republic

Datum: 6.6.2026


Popis: Situace přechodného značení

Příloha č.: 24



DETAIL 22

ÚSEK X

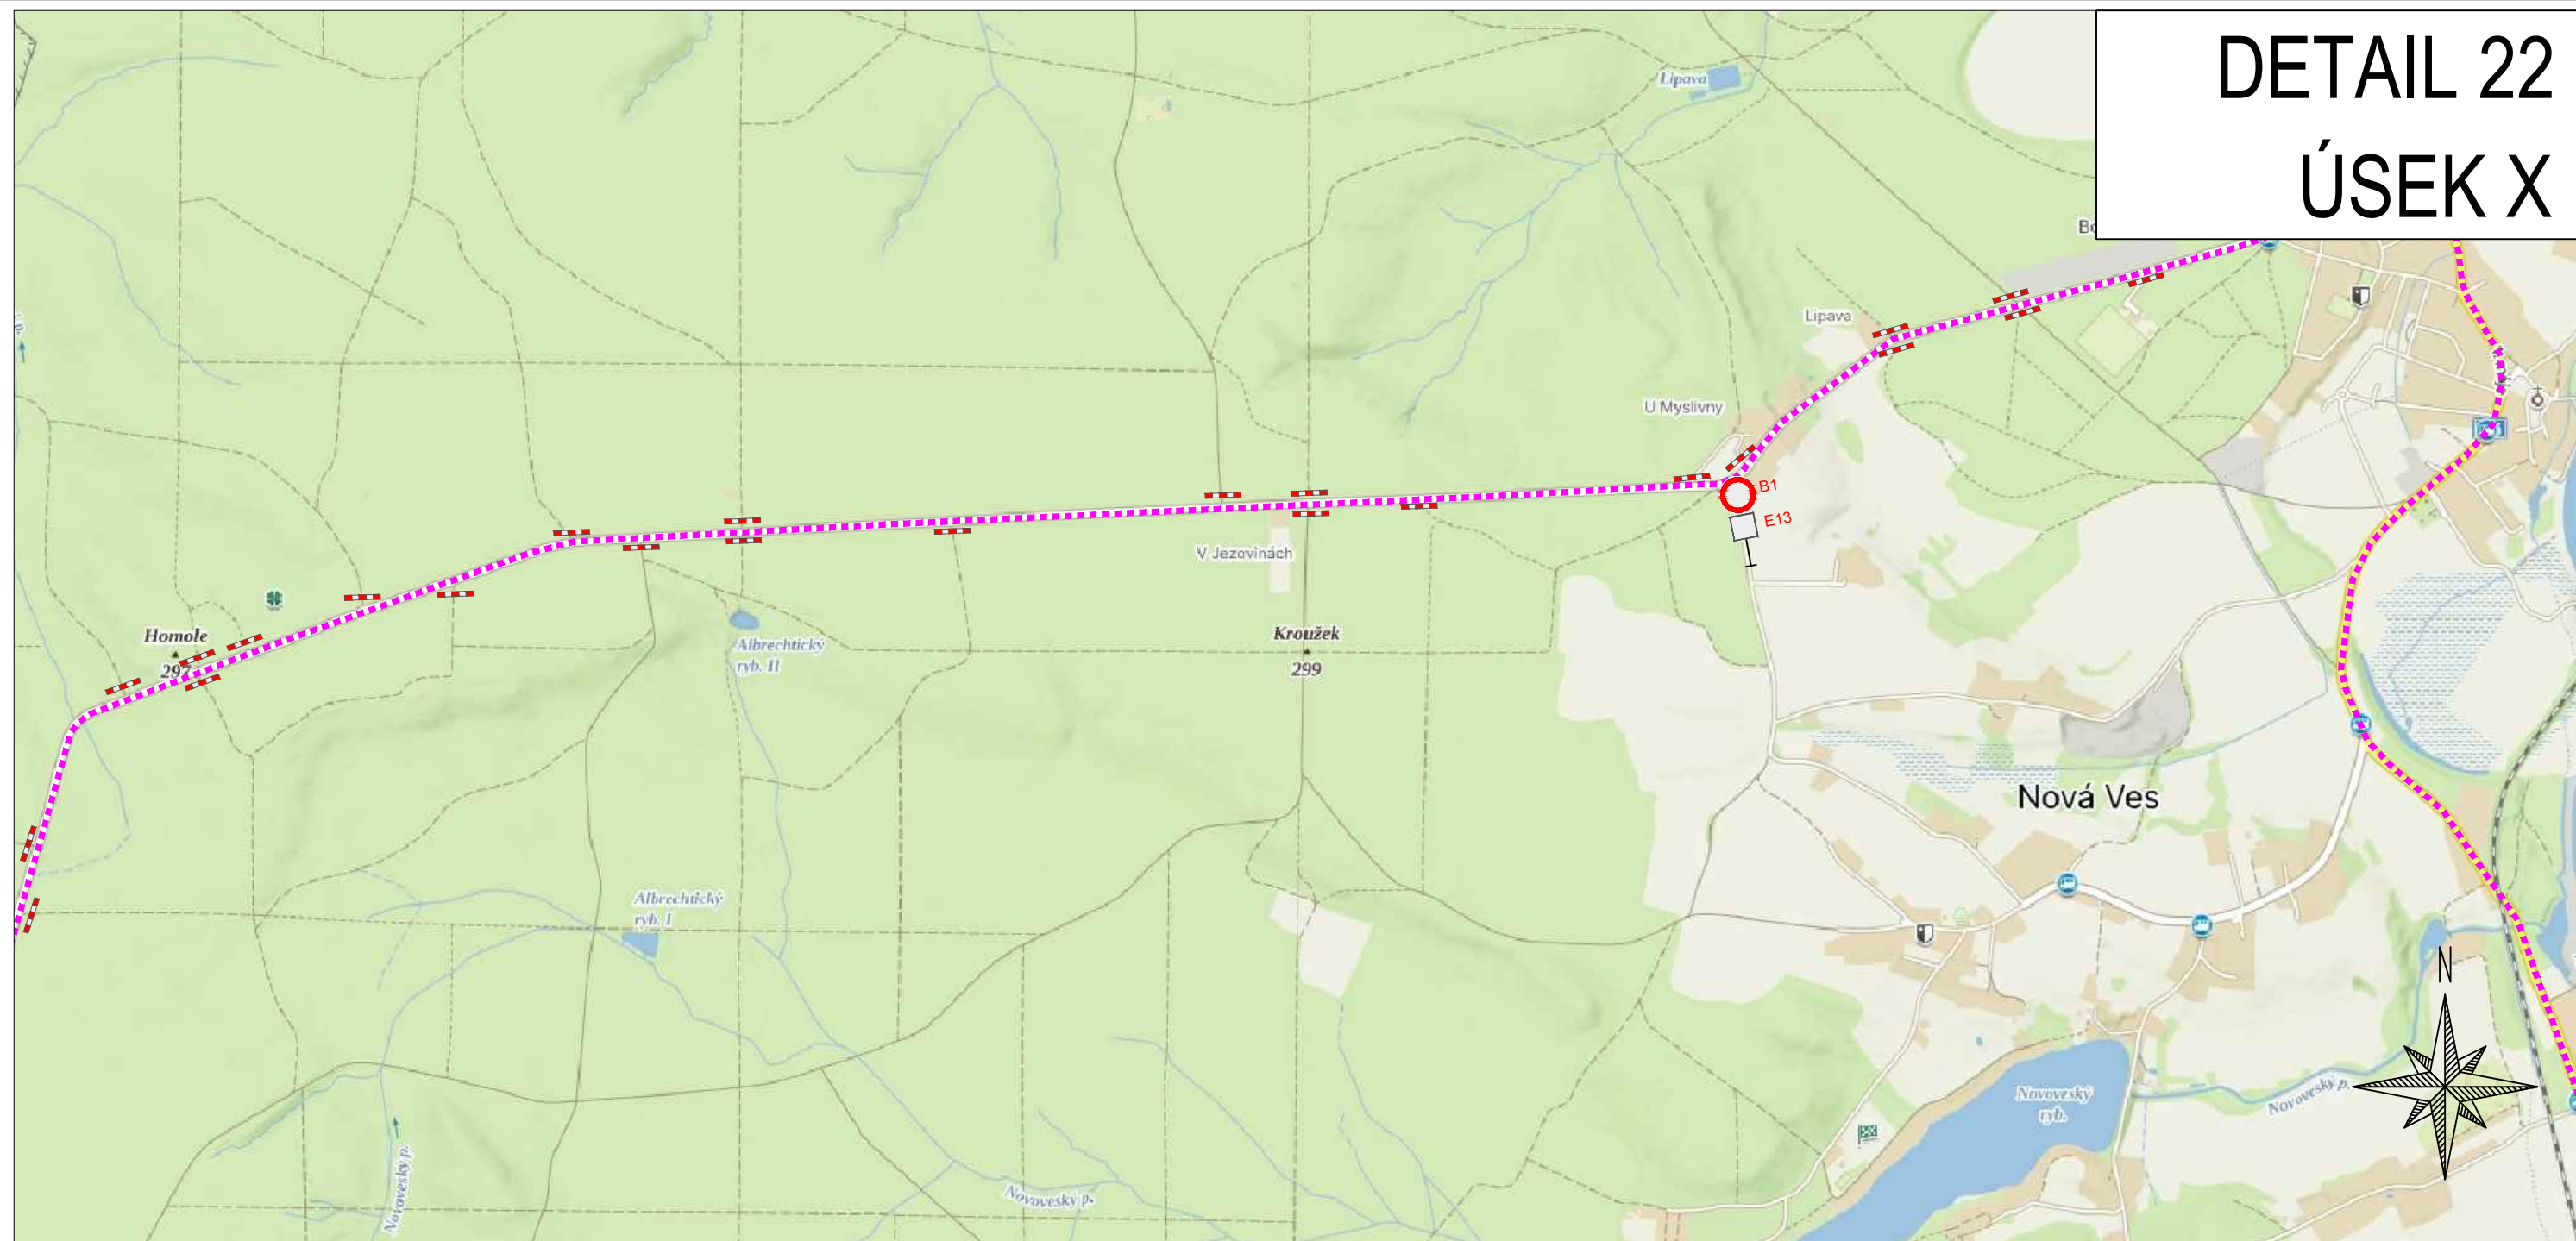

ZPRACOVÁNO NA PODKLADU MAPY.CZ

- NAVRŽENÉ PŘECHODNÉ ZNAČENÍ DLE TP66 - ZÁSADY PRO OZNAČOVÁNÍ PRACOVNÍCH MÍST NA POZEMNÍCH KOMUNIKACÍCH II. VYDÁNÍ.
TRASA BUDE ZAJIŠTĚNA PROŠKOLENOU POŘADATELSKOU SLUŽBOU. POŘADATELÉ BUDOU VYBAVENI REFLEXNÍMI VESTAMI S LOGEM POŘADATELE, PIŠTALKAMI A ČASOVÝM HARMONOGRAMEM S KONTAKTY NA POŘADATELSKÝ TÝM. JEDNOTLIVÉ POZICE POŘADATELŮ JSOU ZVOLENY S OHLEDEM NA BEZPEČNOST VŠECH ZÚČASTNĚNÝCH. BUDOU TAK OBSAŽENA VŠECHNA MÍSTÁ, KDE DOCHÁZÍ KE KŘÍŽENÍ SILNIČNÍHO PROVOZU S TRASOU ZÁVODU, NEBEZPEČNÉ A NEPŘEHLEDNÉ ÚSEKY A DALŠÍ MÍSTÁ, KDE MŮŽE DOJÍT K NEBEZPEČNÝM SITUACIÍM.

- OBJÍZDNÁ TRASA
- BEZPEČNOSTNÍ PÁSKA
- NAVRŽENÉ PŘECHODNÉ DOPRAVNÍ ZNAČENÍ
- VYZNAČENÍ TRASY ZÁVODU

3.10.2026
11:30-14:30h

TEXT DODATKOVÉ TABULKY

E13

Vypracoval/a:
Bc. Lucie Ondráčková
podpis:

Zodpovědná osoba:
Bc. Lucie Ondráčková
podpis:

Zhotovitel:
A Victor Zen
AZ-DIO
DOPRAVNÍ INŽENÝRING
<https://www.az-dio.cz/>
+420 606 888 161
az-dio@az-dio.cz

Technická kontrola:
Victor Zen
podpis:

Vedoucí projektant:
Victor Zen
podpis:

Místo: Pardubický, Královéhradecký kraj

Formát: A3

Stavba / Akce: Tour De France - L'Etape Czech Republic

Datum: 6.6.2026


Popis: Situace přechodného značení

Príloha č.: 25



DETAIL 23

ÚSEK X

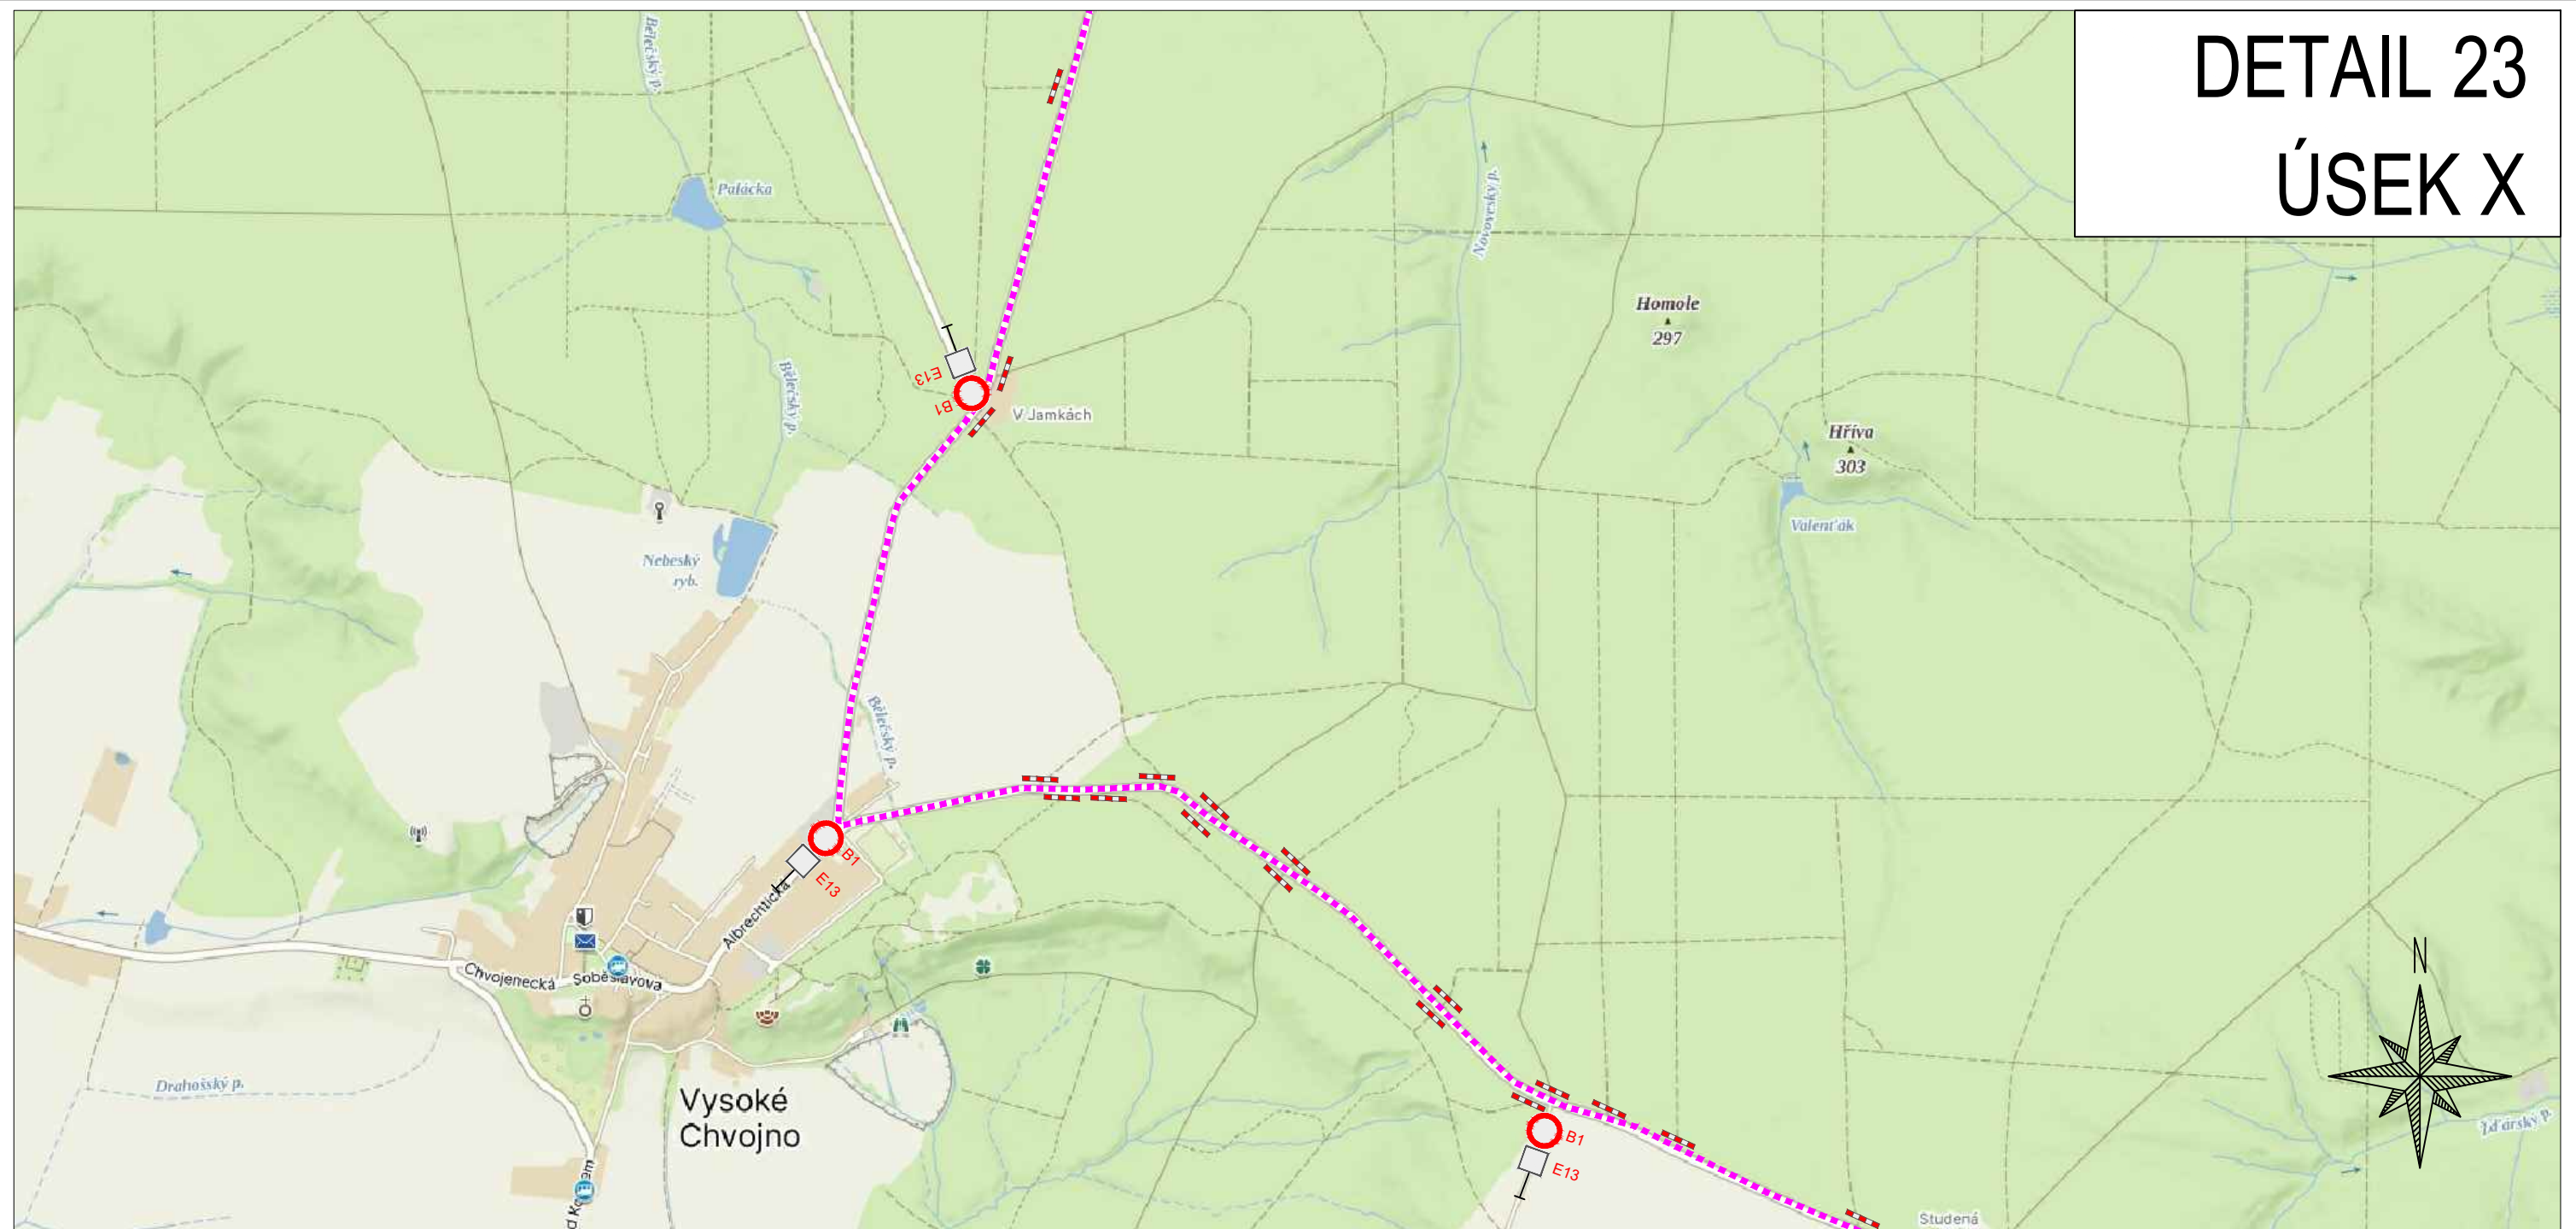

ZPRACOVÁNO NA PODKLADU MAPY.CZ

- NAVRŽENÉ PŘECHODNÉ ZNAČENÍ DLE TP66 - ZÁSADY PRO OZNAČOVÁNÍ PRACOVNÍCH MÍST NA POZEMNÍCH KOMUNIKACÍCH II. VYDÁNÍ.
TRASA BUDE ZAJIŠTĚNA PROŠKOLENOU POŘADATELSKOU SLUŽBOU. POŘADATELÉ BUDOU VYBAVENI REFLEXNÍMI VESTAMI S LOGEM POŘADATELE, PÍŠŤALKAMI A ČASOVÝM HARMONOGRAMEM S KONTAKTY NA POŘADATELSKÝ TÝM. JEDNOTLIVÉ POZICE POŘADATELŮ JSOU ZVOLENY S OHLEDEM NA BEZPEČNOST VŠECH ZÚČASTNĚNÝCH. BUDOU TAK OBSAŽENA VŠECHNA MÍSTÁ, KDE DOCHÁZÍ KE KŘÍŽENÍ SILNIČNÍHO PROVOZU S TRASOU ZÁVODU, NEBEZPEČNÉ A NEPŘEHLEDNÉ ÚSEKY A DALŠÍ MÍSTÁ, KDE MŮŽE DOJÍT K NEBEZPEČNÝM SITUACIÍM.

- OBJÍZDNÁ TRASA
- BEZPEČNOSTNÍ PÁSKA
- NAVRŽENÉ PŘECHODNÉ DOPRAVNÍ ZNAČENÍ
- VYZNAČENÍ TRASY ZÁVODU

3.10.2026
11:30-14:30h

TEXT DODATKOVÉ TABULKY

E13

Vypracoval/a:
Bc. Lucie Ondráčková
podpis:

Zodpovědná osoba:
Bc. Lucie Ondráčková
podpis:

Zhotovitel:
Victor Zen
AZ-DIO
DOPRAVNÍ INŽENÝRING

<https://www.az-dio.cz/>
+420 606 888 161
az-dio@az-dio.cz

Technická kontrola:
Victor Zen
podpis:

Vedoucí projektant:
Victor Zen
podpis:

Místo: Pardubický, Královéhradecký kraj

Formát: A3

Stavba / Akce: Tour De France - L'Etape Czech Republic


Datum: 6.6.2026

Popis: Situace přechodného značení

Příloha č.: 26



DETAIL 24 ÚSEK XI

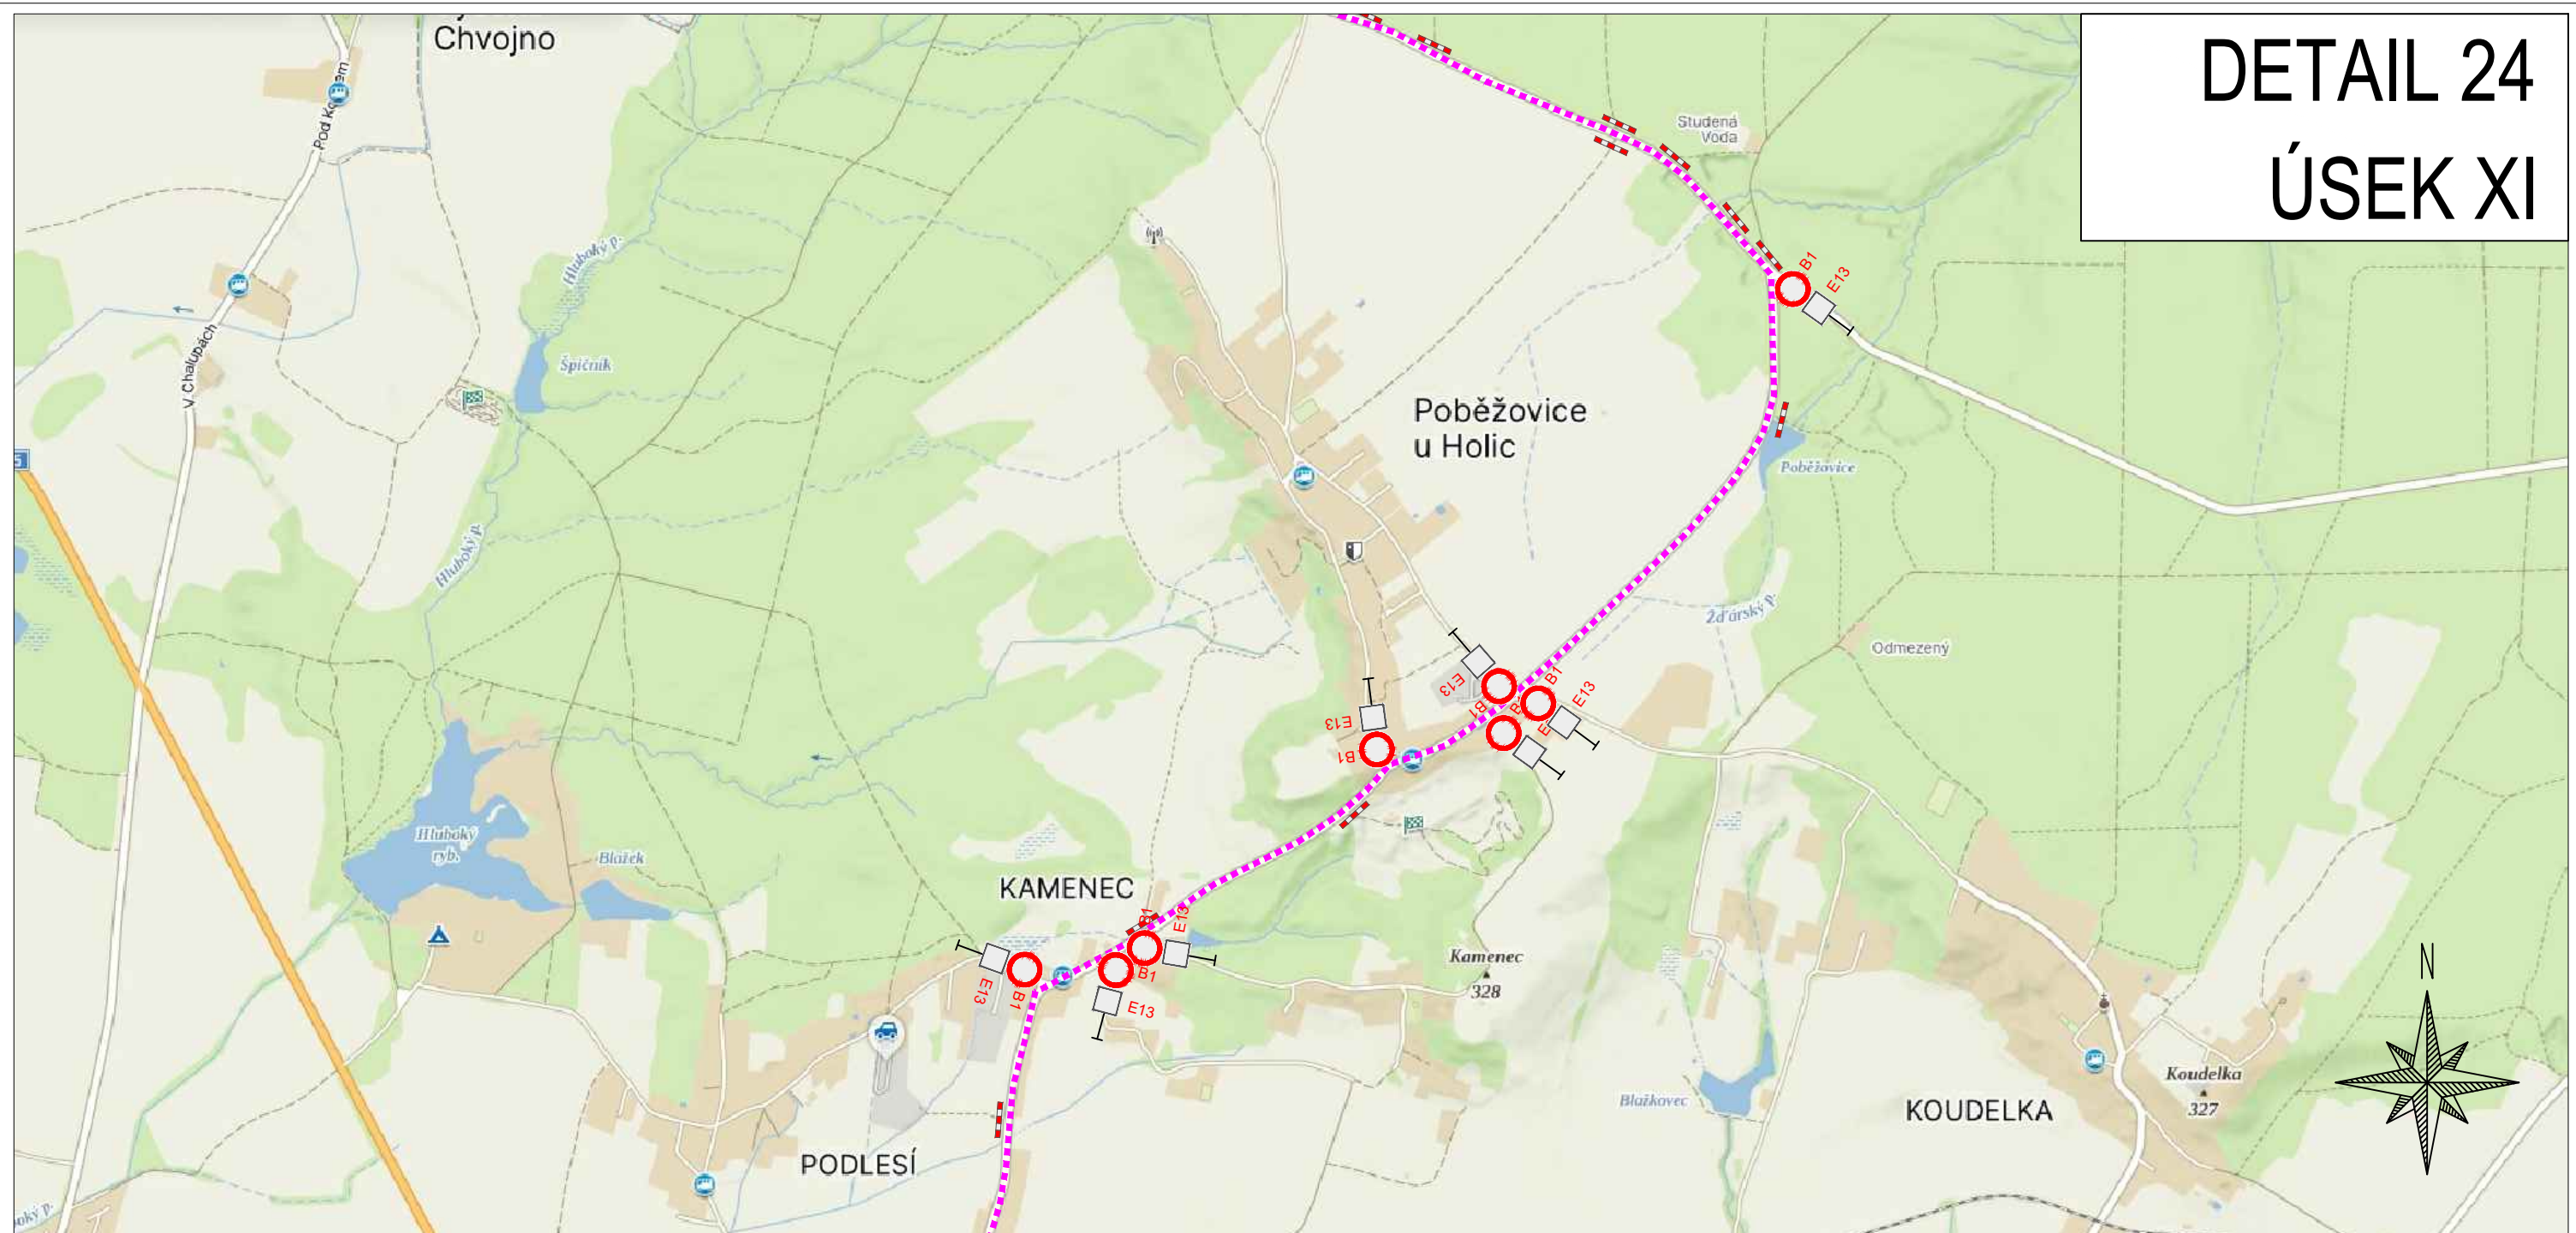

ZPRACOVÁNO NA PODKLADU MAPY.CZ

- NAVRŽENÉ PŘECHODNÉ ZNAČENÍ DLE TP66 - ZÁSADY PRO OZNAČOVÁNÍ PRACOVNÍCH MÍST NA POZEMNÍCH KOMUNIKACÍCH II. VYDÁNÍ.
TRASA BUDE ZAJIŠTĚNA PROŠKOLENOU POŘADATELSKOU SLUŽBOU. POŘADATELÉ BUDOU VYBAVENI REFLEXNÍMI VESTAMI S LOGEM POŘADATELE, PÍŠTALKAMI A ČASOVÝM HARMONOGRAMEM S KONTAKTY NA POŘADATELSKÝ TÝM. JEDNOTLIVÉ POZICE POŘADATELŮ JSOU ZVOLENY S OHLEDEM NA BEZPEČNOST VŠECH ZÚČASTNĚNÝCH. BUDOU TAK OBSAŽENA VŠECHNA MÍSTA, KDE DOCHÁZÍ KE KŘÍŽENÍ SILNIČNÍHO PROVOZU S TRASOU ZÁVODU, NEBEZPEČNÉ A NEPŘEHLEDNÉ ÚSEKY A DALŠÍ MÍSTA, KDE MŮŽE DOJÍT K NEBEZPEČNÝM SITUACIÍM.

- OBJÍZDNÁ TRASA
- BEZPEČNOSTNÍ PÁSKA
- NAVRŽENÉ PŘECHODNÉ DOPRAVNÍ ZNAČENÍ
- VYZNAČENÍ TRASY ZÁVODU

3.10.2026
11:45-14:55h

TEXT DODATKOVÉ TABULKY

E13

Vypracoval/a:
Bc. Lucie Ondráčková
podpis:

Zodpovědná osoba:
Bc. Lucie Ondráčková
podpis:

Zhotovitel:
Victor Zen
AZ-DIO
DOPRAVNÍ INŽENÝRING

<https://www.az-dio.cz/>
+420 606 888 161
az-dio@az-dio.cz

Technická kontrola:
Victor Zen
podpis:

Vedoucí projektant:
Victor Zen
podpis:

Místo: Pardubický, Královéhradecký kraj

Formát: A3

Stavba / Akce: Tour De France - L'Etape Czech Republic

Datum: 6.6.2026

Popis: Situace přechodného značení

Příloha č.: 27



DETAIL 25
ÚSEK XI

The map illustrates the proposed tram route (dashed purple line) through the Podhráz area. The route starts near Horní Ředice and extends towards Holice. Key locations and roads marked include Horní Ředice, Podhráz, Chvalák, Holice, and Staroholice. Roads shown include Holická, Chvalák, Pardubická, and Vysokomytská. A legend in the top right corner identifies the route as 'DETAIL 25 ÚSEK XI'. A north arrow is located in the bottom right corner.

- NAVRŽENÉ PŘECHODNÉ ZNAČENÍ DLE TP66 - ZÁSADY PRO OZNAČOVÁNÍ PRACOVNÍCH MÍST NA POZEMNÍCH KOMUNIKACÍCH II. VYDÁNÍ.

TRASA BUDE ZAJIŠTĚNA PROŠKOLENOU POŘADATELSKOU SLUŽBOU. POŘADATELÉ BUDOU VYBAVENI REFLEXNÍMI VESTAMI S LOGEM POŘADATELE, PÍŠŤALKAMI A ČASOVÝMI HARMONOGRAMY S KONTAKTY NA POŘADATELSKÝ TÝM. JEDNOTLIVÉ POZICE POŘADATELŮ JSOU ZVOLENY S OHLEDEM NA BEZPEČNOST VŠECH ZÚČASTNĚNÝCH. BUDOU TAK OBSAZENA VŠECHNA MÍSTA, KDE DOCHÁZÍ KE KŘÍŽENÍ SILNIČNÍHO PRŮVOZU S TRASOU ZÁVODU, NEBEZPEČNÉ A NEPŘEHLEDNÉ ÚSEKY A DALŠÍ MÍSTA, KDE MŮŽE DOJÍT K NEBEZPEČNÝM SITUACIÁM.

TEXT DODATKOVÉ TABULKY

E13

- | | | | | | |
|---|---|--|---|---|------------------------|
|  | - | OBJÍZDNÁ TRASA |  | - | VYZNAČENÍ TRASY ZÁVODU |
|  | - | BEZPEČNOSTNÍ PÁSKA | | | |
|  | - | NAVRŽENÉ PŘECHODNÉ
DOPRAVNÍ ZNAČENÍ | | | |

Zhotovitel:

 **Victor Zen**
AZ-DIO
DOPRAVNÍ INŽENÝRING

<https://www.az-dio.cz/>
+420 606 888 161
az-dio@az-dio.cz

Vedoucí projektant:
Victor Zen
podpis: 

Formát: A3


Datum: 6.6.2026

Příloha č.: 28



DETAIL 26

ÚSEK XII

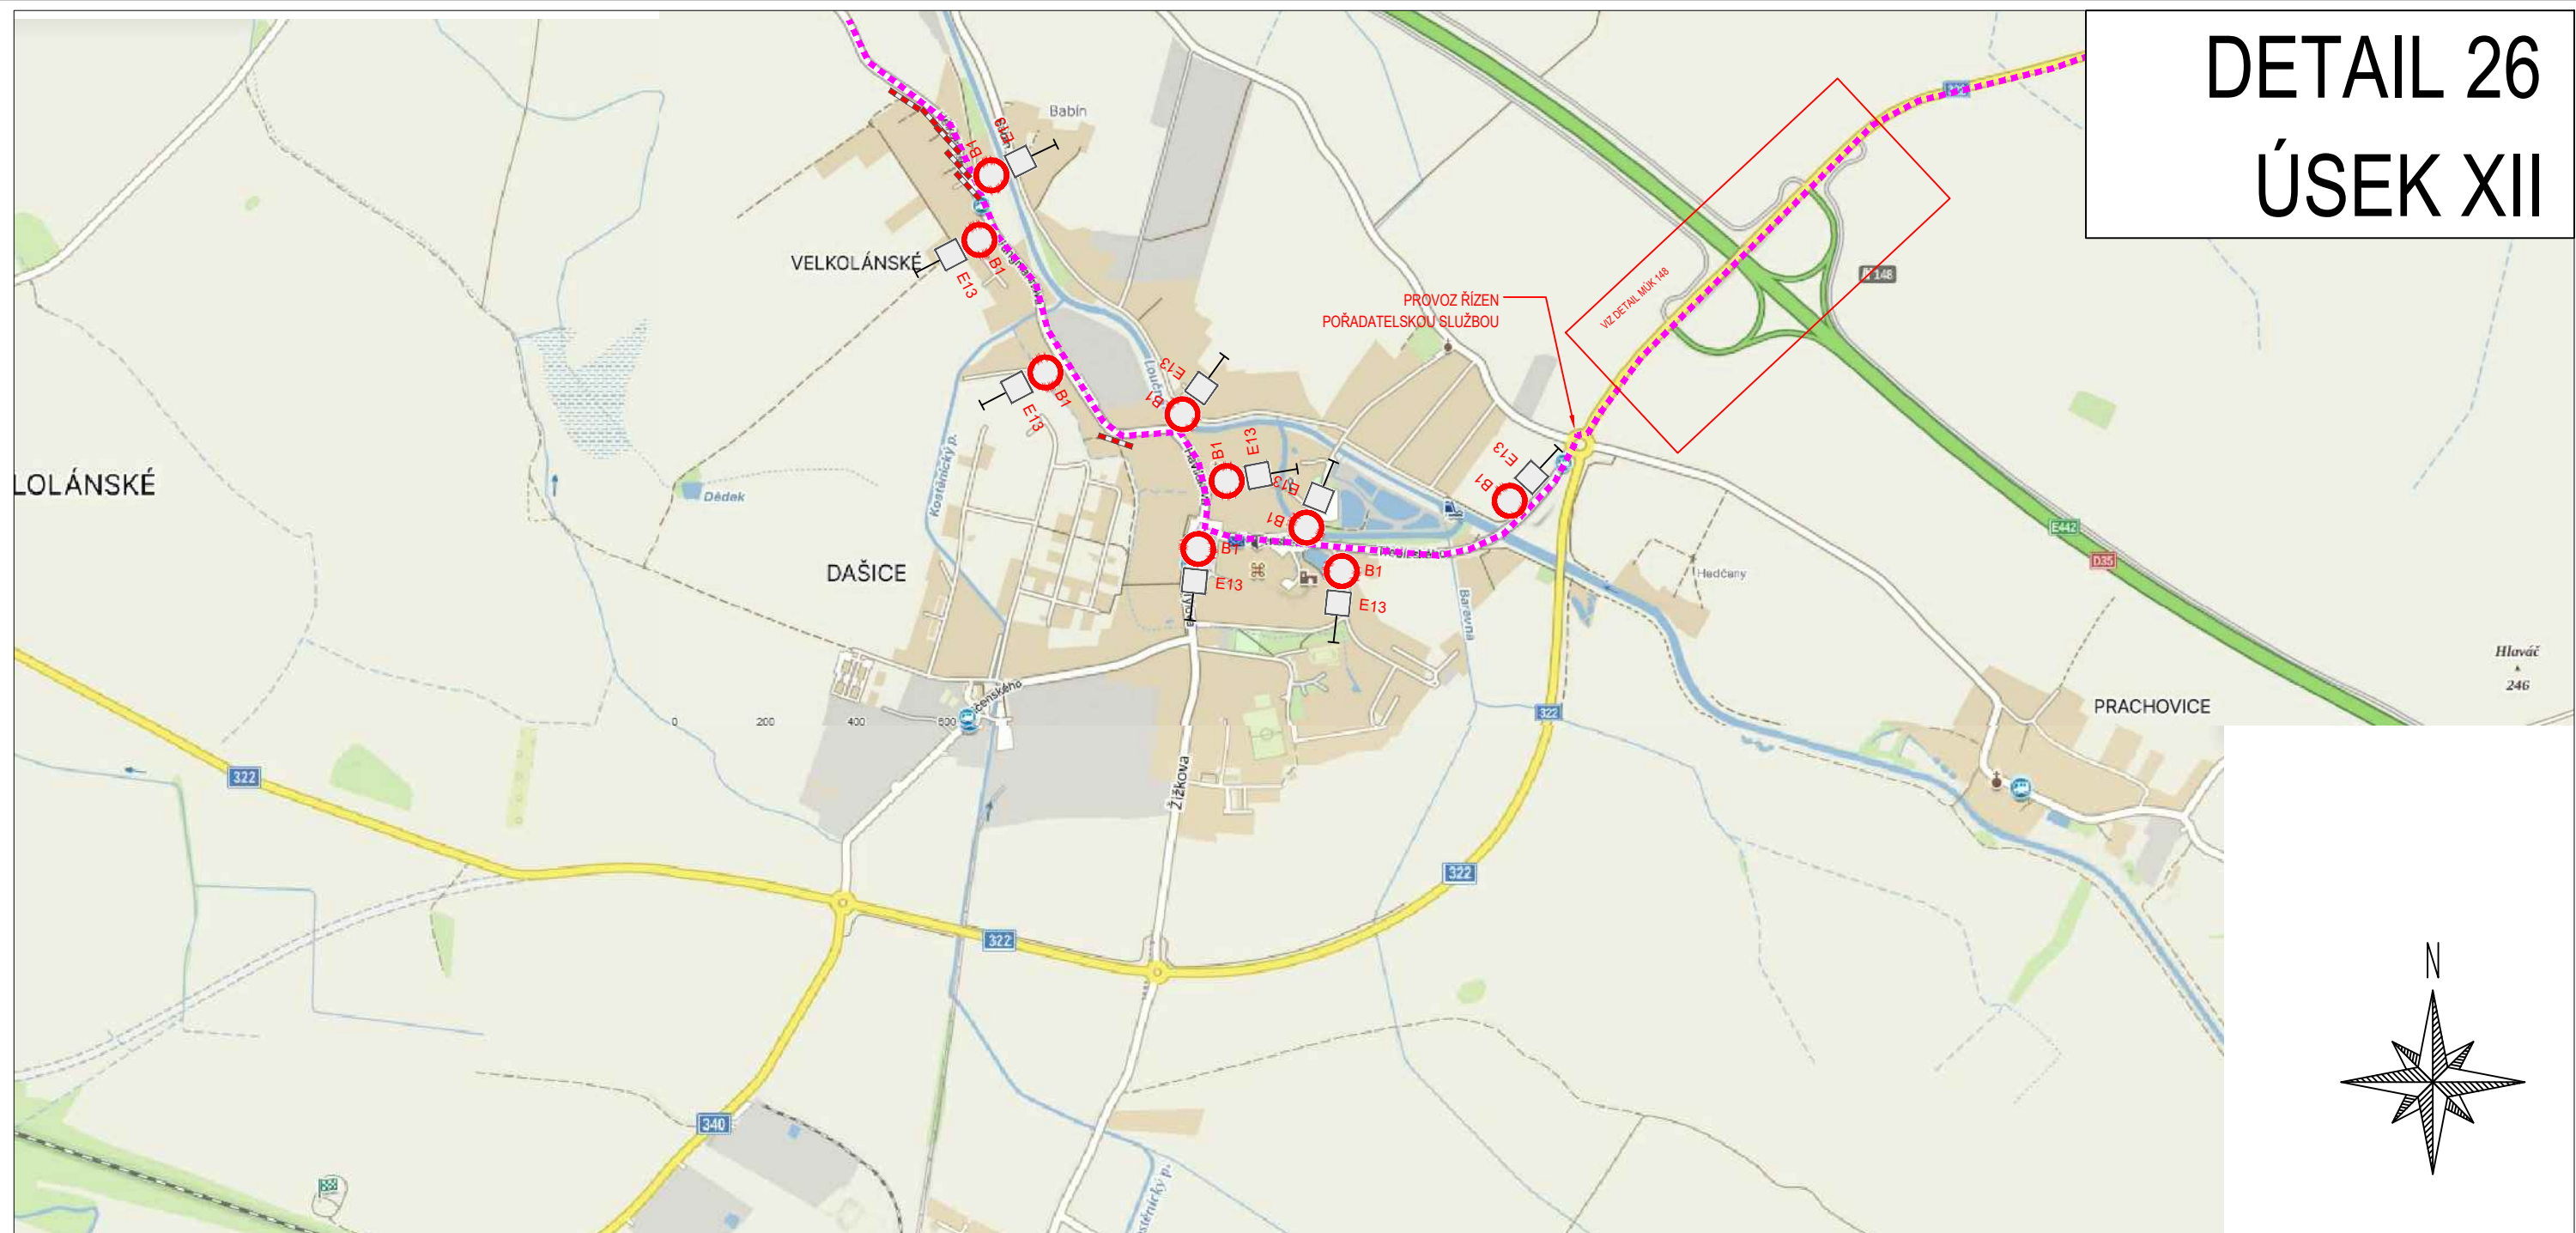

ZPRACOVÁNO NA PODKLADU MAPY.CZ

- NAVRŽENÉ PŘECHODNÉ ZNAČENÍ DLE TP66 - ZÁSADY PRO OZNAČOVÁNÍ PRACOVNÍCH MÍST NA POZEMNÍCH KOMUNIKACÍCH II. VYDÁNÍ.
TRASA BUDE ZAJIŠTĚNA PROŠKOLENOU POŘADATELSKOU SLUŽBOU. POŘADATELÉ BUDOU VYBAVENI REFLEXNÍMI VESTAMI S LOGEM POŘADATELE, PÍŠTALKAMI A ČASOVÝM HARMONOGRAMEM S KONTAKTY NA POŘADATELSKÝ TÝM. JEDNOTLIVÉ POZICE POŘADATELŮ JSOU ZVOLENY S OHLEDEM NA BEZPEČNOST VŠECH ZÚČASTNĚNÝCH. BUDOU TAK OBSAŽENA VŠECHNA MÍSTA, KDE DOCHÁZÍ KE KŘÍŽENÍ SILNIČNÍHO PROVOZU S TRASOU ZÁVODU, NEBEZPEČNÉ A NEPŘEHLEDNÉ ÚSEKY A DALŠÍ MÍSTA, KDE MŮŽE DOJÍT K NEBEZPEČNÝM SITUACIÍM.

3.10.2026
11:55-15-15h

TEXT DODATKOVÉ TABULKY

E13

- OBJÍZDNÁ TRASA
- BEZPEČNOSTNÍ PÁSKA
- NAVRŽENÉ PŘECHODNÉ DOPRAVNÍ ZNAČENÍ
- VYZNAČENÍ TRASY ZÁVODU

Vypracoval/a:
Bc. Lucie Ondráčková
podpis:

Zodpovědná osoba:
Bc. Lucie Ondráčková
podpis:

Zhotovitel:
A Victor Zen
AZ-DIO
DOPRAVNÍ INŽENÝRING
<https://www.az-dio.cz/>
+420 606 888 161
az-dio@az-dio.cz

Technická kontrola:
Victor Zen
podpis:

Vedoucí projektant:
Victor Zen
podpis:

Místo: Pardubický, Královéhradecký kraj

Formát: A3

Stavba / Akce: Tour De France - L'Etape Czech Republic

Datum: 6.6.2026

Popis: Situace přechodného značení


Příloha č.: 29





DETAIL 28

ÚSEK XIII

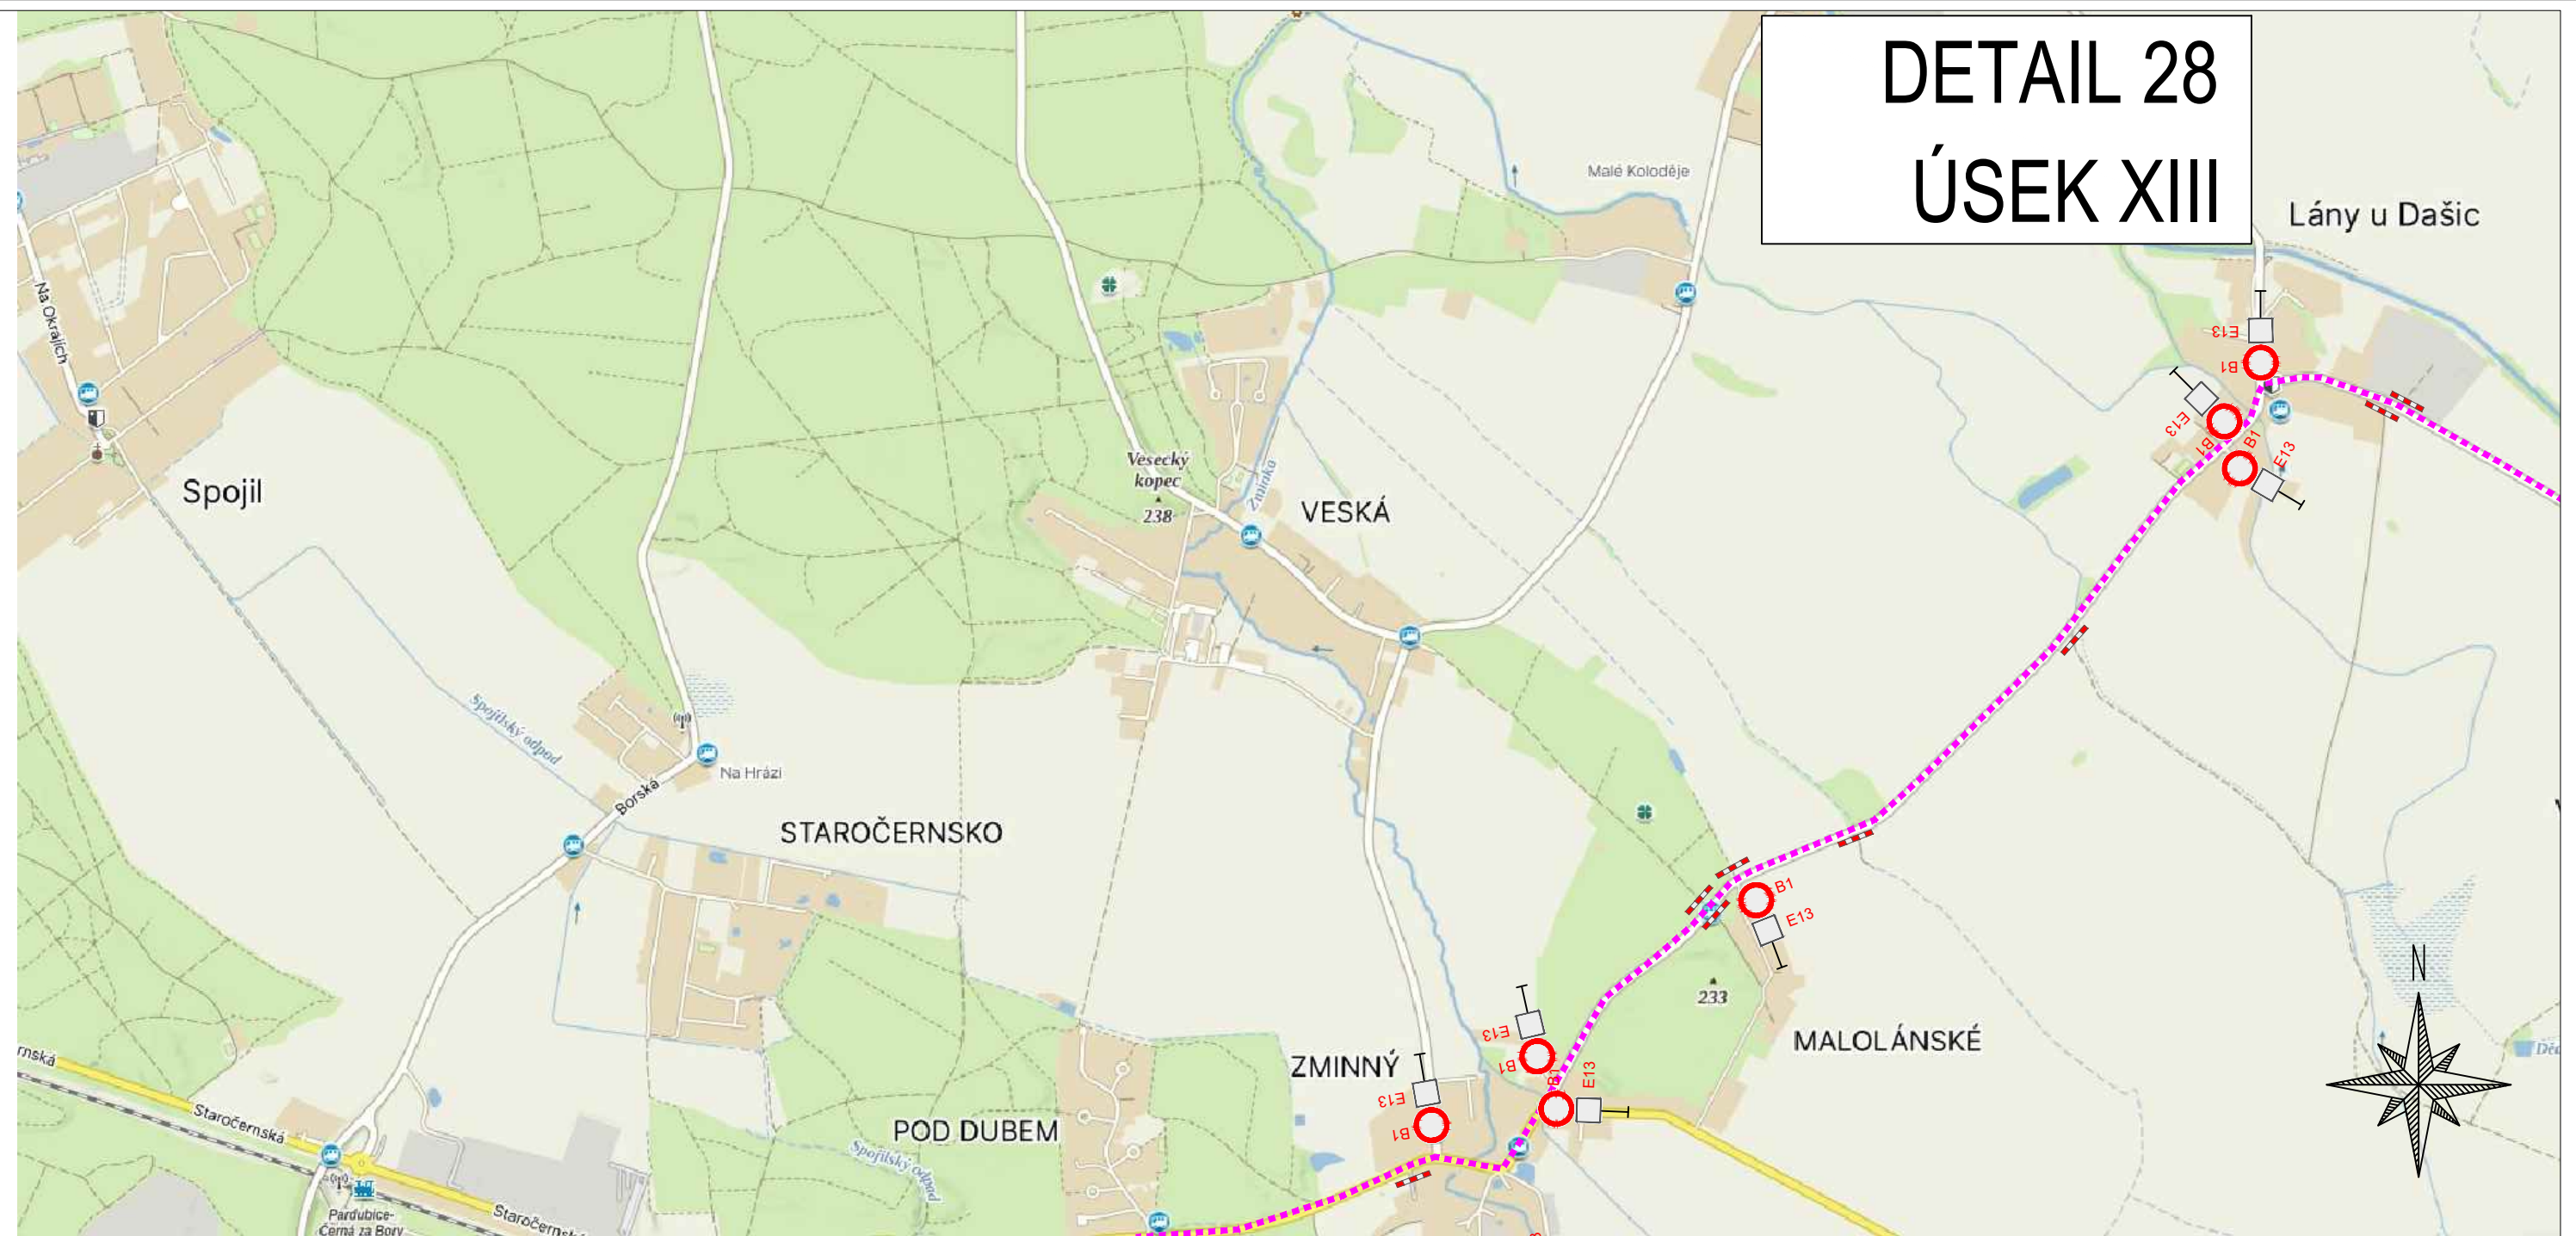

ZPRACOVÁNO NA PODKLADU MAPY.CZ

- NAVRŽENÉ PŘECHODNÉ ZNAČENÍ DLE TP66 - ZÁSADY PRO OZNAČOVÁNÍ PRACOVNÍCH MÍST NA POZEMNÍCH KOMUNIKACÍCH II. VYDÁNÍ.

3.10.2026
12:05-15:20h

TEXT DODATKOVÉ TABULKY

E13

- | | | | | | |
|--|---|-------------------------------------|--|---|------------------------|
| | - | OBJÍZDNÁ TRASA | | - | VYZNAČENÍ TRASY ZÁVODU |
| | - | BEZPEČNOSTNÍ PÁSKA | | | |
| | - | NAVŘZENÉ PŘECHODNÉ DOPRAVNÍ ZNAČENÍ | | | |

Vypracoval/a:
Bc. Lucie Ondráčková
podpis:

Zodpovědná osoba:
Bc. Lucie Ondráčková
podpis:

Zhotovitel:

A Victor Zen
AZ-DIO
DOPRAVNÍ INŽENÝRING

<https://www.az-dio.cz/>
+420 606 888 161
az-dio@az-dio.cz

Technická kontrola:
Victor Zen
podpis:

Vedoucí projektant:
Victor Zen
podpis:

Místo: Pardubický, Královéhradecký kraj

Formát: A3

Stavba / Akce:	Tour De France - L'Etape Czech Republic
----------------	---

Datum: 6.6.2026

Popis:	Situace přechodného značení
--------	-----------------------------

Příloha č.: 31

